



COMUNE DI GENOVA

MUNICIPIO - VALPOLCEVERA

**DETERMINAZIONE DIRIGENZIALE N. 2023-305.0.0.-75**

L'anno 2023 il giorno 02 del mese di Agosto la sottoscritta dott.ssa Bruzzone Anna Rosa in qualita' di dirigente di Municipio - Valpolcevera, ha adottato la Determinazione Dirigenziale di seguito riportata.

OGGETTO: PROCEDURA AD EVIDENZA PUBBLICA DI MANIFESTAZIONE D'INTERESSE PER L'ASSEGNAZIONE IN CONCESSIONE DEL LOCALE AD USO ASSOCIATIVO SITO IN VIA BEATA CHIARA 6.

Adottata il 02/08/2023  
Esecutiva dal 02/08/2023

02/08/2023	BRUZZONE ANNA ROSA
------------	--------------------

Sottoscritto digitalmente dal Dirigente Responsabile



COMUNE DI GENOVA

MUNICIPIO - VALPOLCEVERA

**DETERMINAZIONE DIRIGENZIALE N. 2023-305.0.0.-75**

OGGETTO: PROCEDURA AD EVIDENZA PUBBLICA DI MANIFESTAZIONE D'INTERESSE PER L'ASSEGNAZIONE IN CONCESSIONE DEL LOCALE AD USO ASSOCIATIVO SITO IN VIA BEATA CHIARA 6.

LA DIRIGENTE DEI MUNICIPI II CENTRO OVEST E V VALPOLCEVERA

Sulla base delle funzioni attribuite ai Dirigenti dal T.U.O.E.L. D.Lgs. 18 agosto 2000, n. 267, e ss.mm.ii., e dagli artt. 77 e 80 dello Statuto del Comune di Genova;

**VISTI:**

- gli artt. 107, 153 e 183 del D.Lgs. 267/2000 e ss.mm.ii; - Testo Unico delle Leggi sull'ordinamento degli Enti Locali;
- il D.Lgs. 30 marzo 2001, n. 165, e ss.mm.ii., ed in particolare l'art. 4 comma 2, 16 e 17 relativi alle funzioni dirigenziali;
- il Regolamento di Contabilità, approvato con deliberazione di Consiglio Comunale n. 34 del 04/03/1996 e ss.mm. ii ed in particolare l'art. 4 relativo alla competenza dei Dirigenti Responsabili dei Servizi Comunali;
- il Regolamento per i Decentramento e la Partecipazione Municipale adottato con delibera C.C. n.6 del 06.02.2007 da ultimo modificato con DCC n. 81 del 21.09.2021, ed in particolare gli artt. 50,56 57 inerenti alle funzioni attribuite ai Municipi e le competenze della Giunta Municipale;
- il Regolamento per la disciplina dei criteri e delle modalità per la concessione di sovvenzioni, contributi, ausili finanziari comunque denominati e per l'attribuzione di vantaggi economici di qualunque genere a persone ed enti pubblici e privati, nonché per la concessione del patrocinio da parte del Comune, adottato con deliberazione del Consiglio comunale n.90 del 09/11/2010 e ss.mm.ii.;
- il Regolamento sulla disciplina dell'applicazione di canoni ridotti in favore di enti ed associazioni che svolgono attività di interesse collettivo approvato con deliberazione del Consiglio Comunale n° 179 del 16.09.1996;

Sottoscritto digitalmente dal Dirigente Responsabile

- la Deliberazione del Consiglio Comunale n.76 del 27.12.2022 con la quale sono stati approvati i Documenti Previsionali e Programmatici 2023/2025;

#### **RICHIAMATE INOLTRE:**

- la deliberazione di Giunta Comunale n.396 del 22.04.1999 con la quale è stata conferita ai Consigli di Circostrizione (ora Municipi) la potestà deliberativa in ordine alla gestione, ad uso sociale del patrimonio pubblico comunale;
- la Deliberazione della Giunta Comunale n.154 del 03.06.2021 con la quale sono stati individuati gli immobili ad uso associativo per l'anno 2021;
- la Delibera della Giunta Comunale n. 110 del 29/06/2023 con la quale sono stati individuati gli organismi collegiali ritenuti indispensabili per la realizzazione dei fini istituzionali dell'ente;
- la Deliberazione n. 14 del 31/10/2013 del Consiglio del Municipio Valpolcevera che ha approvato le linee di indirizzo ai sensi dell'art. 60 del vigente Statuto comunale in ordine alle seguenti materie:” manifestazioni municipali comprensive della concessione di patrocinio – accettazione di sponsorizzazioni – concessione in uso temporaneo di civiche palestre ad enti ed associazioni - assegnazione di immobili di civica proprietà ad uso associativo”;
- la Deliberazione n. 12 del 7/10/2021 della Giunta del Municipio V Valpolcevera che ha approvato l'aggiornamento delle linee guida per la concessione di contributi a titolo di concorso per attività svolte ordinariamente da soggetti pubblici o privati e per la concessione di patrocini con partecipazione finanziaria per attività, iniziative, manifestazioni ed eventi, o per la realizzazione di progetti, in ambito locale da parte del Municipio V Valpolcevera, ai sensi del regolamento vigente in materia.
- il Provvedimento del Sindaco n. 122 del 5 aprile 2023 con il quale è stato conferito alla sottoscritta l'incarico di Dirigente Municipio II Centro- ovest e Municipio V Valpolcevera;

#### **PREMESSO CHE:**

- l'immobile ad uso associativo sito in Via Beata Chiara n. 6 è stato assegnato con Deliberazione di Giunta Municipale N. 1 del 14.01.2016 “AFFIDAMENTO IN CONCESSIONE DELL'IMMOBILE AD USO ASSOCIATIVO UBICATO IN VIA BEATA CHIARA n.6 ALLA S.O.M.S FRATELLANZA”;
- l'immobile di cui trattasi è stato riconsegnato da parte della S.O.M.S FRATELLANZA alla Direzione Valorizzazione Patrimonio e Demanio Marittimo – Ufficio Tecnico – Consistenza in data 11.05.2021;
- attualmente, l'immobile risulta non assegnato ad alcuna associazione;

#### **CONSIDERATO CHE IL MUNICIPIO:**

- promuove i principi della solidarietà, inclusività e apertura nei confronti di tutti i cittadini, in particolare di quelli appartenenti alle categorie più fragili, e persegue finalità di interesse generale;

Sottoscritto digitalmente dal Dirigente Responsabile

- intende valorizzare l'importante gara ciclistica del "Giro dell'Appennino", manifestazione nata a Pontedecimo, che quest'anno è arrivata alla 84<sup>a</sup> edizione;
- intende altresì valorizzare la tradizione ciclistica di Pontedecimo, anche promuovendo la realizzazione di un sito museale dedicato che possa ospitare il patrimonio storico dell'Unione Sportiva Pontedecimo Ciclismo;
- intende favorire iniziative aperte alla cittadinanza, rivolte alle scuole e alle associazioni del territorio nei locali civici di cui sopra;
- intende assegnare il locale di Via Beata Chiara n. 6 ad associazioni che:
  - a) non rivolgano le loro attività soltanto o prevalentemente ai soci, ma che operino sul territorio programmando e realizzando attività volte alla promozione dei sopracitati valori e principi e che operino al fine di valorizzare la tradizione ciclistica di Pontedecimo, anche attraverso la realizzazione di un sito museale dedicato che possa ospitare il patrimonio storico dell'Unione Sportiva Pontedecimo Ciclismo;
  - b) favoriscano iniziative aperte alla cittadinanza, rivolte alle scuole e alle associazioni del territorio;

**RITENUTO PERTANTO OPPORTUNO:**

- dare corso ad una procedura ad evidenza pubblica per l'individuazione dei soggetti interessati all'assegnazione in concessione il locale ad uso associativo sito in via Beata Chiara, tenendo conto delle linee di indirizzo deliberate dalla Giunta Municipale;
- fissare il canone annuale, sentita la Direzione Patrimonio e Demanio Marittimo, nella somma di € 4.393,00 pari all'importo dell'ultimo canone applicato all'immobile, rivalutato al 100% dell'aggiornamento ISTAT;
- adottare lo schema di avviso di manifestazione di interesse e suoi allegati, parte integrante e sostanziale del presente provvedimento, contenente le modalità, le condizioni ed i termini per la partecipazione alla procedura ad evidenza pubblica di manifestazione di interesse all'assegnazione del locale di cui trattasi;
- provvedere ad un'adeguata pubblicizzazione del bando mediante pubblicazione sul sito istituzionale del Comune di Genova – Bandi e gare e sulla pagina municipale, oltre ogni altra modalità ritenuta efficace per una capillare diffusione tra i soggetti interessati;

Una volta scaduto il termine di ricezione delle manifestazioni d'interesse, verrà effettuata dai competenti uffici del Municipio una istruttoria documentale ed una valutazione delle proposte pervenute; sulla base degli esiti della fase istruttoria, il Municipio Valpolcevera, nel caso di più soggetti interessati, potrà individuare successivamente le modalità di scelta del concessionario.

**DATO ATTO:**

- che l'istruttoria del presente atto è stata svolta da Maria Antonella Denti, responsabile del procedimento, che attesta la regolarità e correttezza dell'azione amministrativa per quanto di competenza, ai sensi dell'art. 147 bis del d.lgs. 267/2000 e che provvederà a tutti gli atti necessari all'esecuzione del presente provvedimento, fatta salva l'esecuzione di ulteriori adempimenti posti a carico di altri soggetti;
- che, con la sottoscrizione del presente atto, il dirigente attesta altresì la regolarità e la correttezza dell'azione amministrativa, assieme al responsabile del procedimento, ai sensi dell'art. 147 bis del d.lgs. 267/2000;

Sottoscritto digitalmente dal Dirigente Responsabile

- che il presente provvedimento non comporta effetti diretti o indiretti sulla situazione economico-finanziaria o sul patrimonio dell'Ente per cui non è necessario acquisire il parere di regolarità contabile ai sensi dell'art. 49 e dell'art. 147 bis, comma 1, del d.lgs. 267/2000 e s.m.i.;

**DETERMINA:**

Per le motivazioni esposte in premessa:

1. di dare corso ad una procedura ad evidenza pubblica per l'individuazione dei soggetti interessati a manifestare interesse all'assegnazione in concessione il locale ad uso associativo sito in via Beata Chiara 6, tenendo conto delle linee di indirizzo deliberate dalla Giunta Municipale, approvando lo schema di avviso di manifestazione di interesse allegato quale parte integrante e sostanziale del presente provvedimento;
2. di fissare il canone annuale, sentita la Direzione Patrimonio e Demanio Marittimo, nella somma di € 4393,00 pari all'importo dell'ultimo canone applicato all'immobile, rivalutato al 100% dell'aggiornamento ISTAT;
3. di procedere alla diffusione del suddetto bando attraverso la pubblicazione sul sito istituzionale del Comune di Genova – Bandi e gare, oltre ogni altra modalità ritenuta efficace per una capillare diffusione tra i soggetti interessati;
4. Di stabilire che, una volta scaduto il termine di ricezione delle manifestazioni d'interesse, verrà effettuata dai competenti uffici del Municipio una istruttoria documentale ed una valutazione delle proposte pervenute; sulla base degli esiti della fase istruttoria, il Municipio Valpolcevera, nel caso di più soggetti interessati, potrà individuare successivamente le modalità di scelta del concessionario.

La Dirigente  
dei Municipi II Centro-Ovest e V Valpolcevera  
Dott.ssa Anna Rosa Bruzzone

Sottoscritto digitalmente dal Dirigente Responsabile

## DOMANDA DI PARTECIPAZIONE

AL COMUNE DI GENOVA  
ARCHIVIO GENERALE E PROTOCOLLO  
VIA DI FRANCIA, 1  
16149 G E N O V A

PEC: [comunegenova@postemailcertificata.it](mailto:comunegenova@postemailcertificata.it)

Il/La sottoscritto/a .....

Nato/a a ..... il .....

Codice Fiscale ..... residente a .....

Prov. .... via ..... n. ....

In qualità di:

(se del caso) Legale Rappresentante

(se del caso) Procuratore generale/speciale, giusta procura allegata

*del concorrente* ..... (indicare la denominazione sociale)

..... (indicare la forma giuridica)

..... (indicare la sede legale)

..... (indicare il Codice Fiscale e/o Partita IVA)

### CHIEDE

- a. di partecipare alla procedura di manifestazione d'interesse per la *concessione ad uso sede associativa di n. 1 locale di civica proprietà sito in Via Beata Chiara 6*, in qualità di:
  
- b. che eventuali comunicazioni da effettuarsi anche ai sensi della L. 241/90 e s.m.i., siano trasmesse al numero di fax o all'indirizzo di posta elettronica indicato sul plico.

Luogo e data

TIMBRO DEL CONCORRENTE  
(capogruppo del Raggiungimento temporaneo)

FIRMA DEL LEGALE RAPPRESENTANTE  
O PROCURATORE

Da allegare:

- copia del documento di identità in corso di validità del/i sottoscrittore/i
- **copia dello Statuto e dell'atto costitutivo dal quale risulti la legale rappresentanza**

**DICHIARAZIONE SOSTITUTIVA DI CERTIFICAZIONE**  
**(artt. 46, 47 e 76 del D.P.R. 445 del 28 dicembre 2000)**

**AL COMUNE DI GENOVA**  
**ARCHIVIO GENERALE E PROTOCOLLO**  
**VIA DI FRANCIA, 1**  
**16149 G E N O V A**

**PEC:** [comunegenova@postemailcertificata.it](mailto:comunegenova@postemailcertificata.it)

Il/La sottoscritto/a .....

Nato/a a ..... il .....

Codice Fiscale ..... residente a .....

Prov. .... via ..... n. ....

In qualità di:

(se del caso) Legale Rappresentante

(se del caso) Procuratore generale/speciale, giusta procura allegata

*del concorrente* ..... (indicare la denominazione sociale)

..... (indicare la forma giuridica)

..... (indicare la sede legale)

..... (indicare il Codice Fiscale e/o Partita IVA)

in relazione alla procedura di manifestazione di interesse per la concessione ad uso sede associativa del locale di civica proprietà sito in via Beata Chiara 6, consapevole di quanto previsto dall'art. 76 del citato D.P.R., in merito alla responsabilità penale derivante da dichiarazioni mendaci, falsità negli atti, uso di atti falsi

**D I C H I A R A**

- a) di non aver riportato condanna per alcuno dei delitti richiamati dagli articoli 32 bis, ter e quater c.p., alla quale consegue incapacità di contrattare con la Pubblica Amministrazione;
- b) di non trovarsi in posizione di inadempimento per morosità o in altra situazione di irregolarità, in relazione al godimento di beni immobili di Civica proprietà;

- c) di non aver subito atti di decadenza o revoca di concessioni da parte del Comune di Genova per fatti addebitabili al concessionario stesso e non avere debiti o liti pendenti nei confronti della Civica Amministrazione a qualsiasi titolo;
- d) essere regolarmente costituito, producendo a tal fine copia dello Statuto e dell'atto costitutivo da cui risulti la data di inizio dell'attività e che l'attività svolta non sia a fini di lucro;
- e) di accettare senza riserva il contenuto del presente bando.

Luogo e data

TIMBRO DEL CONCORRENTE  
(capogruppo del Raggiungimento temporaneo)

FIRMA DEL LEGALE RAPPRESENTANTE  
O PROCURATORE

Da allegare:

- copia fotostatica del documento di identità in corso di validità del/i sottoscrittore/i
- copia dello Statuto e dell'atto costitutivo – Atto di fondazione

# MUNICIPIO V VALPOLCEVERA



COMUNE DI GENOVA



**INVITO A MANIFESTARE INTERESSE PER LA CONCESSIONE AD USO ASSOCIATIVO DI UN LOCALE DI PROPRIETÀ DEL COMUNE DI GENOVA SITO IN VIA BEATA CHIARA 6.**

## 1. INFORMAZIONI GENERALI

Il Comune di Genova – Municipio Valpolcevera - intende avviare una procedura volta all'individuazione di soggetti interessati alla **concessione ad uso associativo** del locale sito in Genova, Via Beata Chiara 6.

**Il presente avviso ha per oggetto la manifestazione di interesse per l'affidamento in concessione ad uso associativo, per la durata di anni 6, di n. 1 immobile di proprietà del Comune di Genova, ubicato in Via Beata Chiara 6, della superficie di mq. 116.**

L'immobile verrà concesso nello stato di fatto, di manutenzione e conservazione in cui si trova.

La manutenzione ordinaria nonché quella straordinaria rimangono in capo al concessionario, come tutti gli interventi di adeguamento necessari al regolare utilizzo in sicurezza del locale concesso.

## 2. CANONE

Il canone di perizia per la concessione dell'immobile è pari ad € **4393,00 annui**.

Successivamente potrà essere determinata una percentuale di abbattimento del canone, a cura dell'organo competente, nella prima seduta utile successiva alla aggiudicazione.

Restano a carico del concessionario le spese per le utenze e per i relativi allacci.

## 3. SOGGETTI E REQUISITI

Potranno far pervenire una manifestazione di interesse relativa all'oggetto del presente invito i soggetti regolarmente iscritti al Registro Comunale delle Associazioni, di cui al Titolo III del "Regolamento per la partecipazione dei volontari civici e per la disciplina del Registro Comunale delle Associazioni".

In ottemperanza alla Delibera della Giunta Municipale n. 15 del 27/07/2023 "LINEE DI INDIRIZZO PER L'ASSEGNAZIONE DELL'IMMOBILE DI CIVICA PROPRIETÀ AD USO ASSOCIATIVO SITO NEL MUNICIPIO V VALPOLCEVERA IN VIA BEATA CHIARA N. 6", il presente avviso è rivolto a soggetti associativi che svolgono attività concretamente finalizzate al perseguimento dei principi di solidarietà, inclusività e presidio del territorio mediante azioni rivolte a tutta la comunità locale, che non rivolgano le loro attività soltanto o prevalentemente ai soci, ma che operino sul territorio programmando e realizzando attività volte alla promozione dei sopracitati valori e principi e che operino al fine di valorizzare la tradizione ciclistica di Pontedecimo, anche attraverso la realizzazione di un sito museale dedicato che possa ospitare il patrimonio storico dell'Unione Sportiva Pontedecimo Ciclismo, che favoriscano iniziative aperte alla cittadinanza, rivolte alle scuole e alle associazioni del territorio.

I soggetti partecipanti al bando debbono, a pena di esclusione dalla procedura di assegnazione:

- essere regolarmente costituiti ed essere senza fini di lucro;
- non avere subito atti di decadenza o di revoca di concessioni da parte del Comune di Genova per fatti addebitabili al concessionario stesso;
- non avere debiti e neppure liti pendenti nei confronti del Comune di Genova a qualsiasi titolo.

Sono espressamente esclusi dalla partecipazione alla presente procedura le Organizzazioni Sindacali ed i Partiti e Movimenti politici.

## 4. TERMINI E MODALITÀ DI PRESENTAZIONE DELLE MANIFESTAZIONI DI INTERESSE

I soggetti interessati dovranno formulare la propria manifestazione di interesse, corredata da una proposta di utilizzo del locale; la richiesta dovrà pervenire, **a pena di esclusione**, chiusa e controfirmata sui lembi di chiusura, a mezzo raccomandata del servizio postale, a mano, ovvero mediante agenzia di recapito autorizzata, **entro il termine delle ore 12,00 del giorno 17 agosto 2023 al COMUNE DI GENOVA – PEC: [comunegenova@postemailcertificata.it](mailto:comunegenova@postemailcertificata.it) o con raccomandata a COMUNE DI GENOVA UFFICIO ARCHIVIO GENERALE E PROTOCOLLO – VIA DI FRANCIA 1 (IX piano) – 16149 GENOVA.**

La manifestazione di interesse dovrà essere presentata in busta chiusa e recare all'esterno le generalità del mittente e la dicitura: "**Manifestazione di interesse per la concessione di locali di Civica proprietà siti in VIA BEATA CHIARA 6**".

La relativa modulistica da compilare (allegato 1 e allegato 2) è scaricabile dal sito municipale al seguente indirizzo <http://www.comune.genova.it/municipioV>

## 5. MODALITÀ DI ESPLETAMENTO DELLA PROCEDURA

Una volta scaduto il termine di ricezione delle manifestazioni d'interesse, verrà effettuata dai competenti uffici del Municipio una istruttoria documentale ed una valutazione delle proposte pervenute; sulla base degli esiti della fase istruttoria, il Municipio Valpolcevera, nel caso di più soggetti interessati, potrà individuare successivamente le modalità di scelta del concessionario.

Il Municipio Valpolcevera si riserva comunque, a suo insindacabile giudizio, di non selezionare alcuna proposta, nonché la facoltà di recedere dalle trattative senza obbligo di motivazione, qualunque sia il loro grado di avanzamento.

## 6. - QUESITI E SOPRALLUOGHI

Eventuali richieste di informazioni e di sopralluoghi potranno essere rivolte al Responsabile dell'Area Amministrativa del Municipio V Valpolcevera raggiungibile all'indirizzo di posta elettronica: [municipio5segreteria@comune.genova.it](mailto:municipio5segreteria@comune.genova.it)

Copia del presente avviso è reperibile sul sito del Municipio Valpolcevera al seguente indirizzo <http://www.comune.genova.it/municipioV>

Genova, 2 agosto 2023

La Dirigente  
Municipi Il Centro-Ovest e V Valpolcevera  
(Dott.ssa Anna Rosa Bruzzone)

documento firmato digitalmente


n. 6  
EX VESPERTINE

PIANO TERRA FORZ.

- II I
- II II
- II III

vedi

RR CONS 3 9 2003  
 MUNICIPIO V. CAPPELLA  
 porzione piano terra edifici A B C  
 in sede attuale per ATTIVITA' CULT. RIC. SOCIALI  
 LOCALI DEL MUNICIPIO V.  
 ALTRA PROPRIETA'

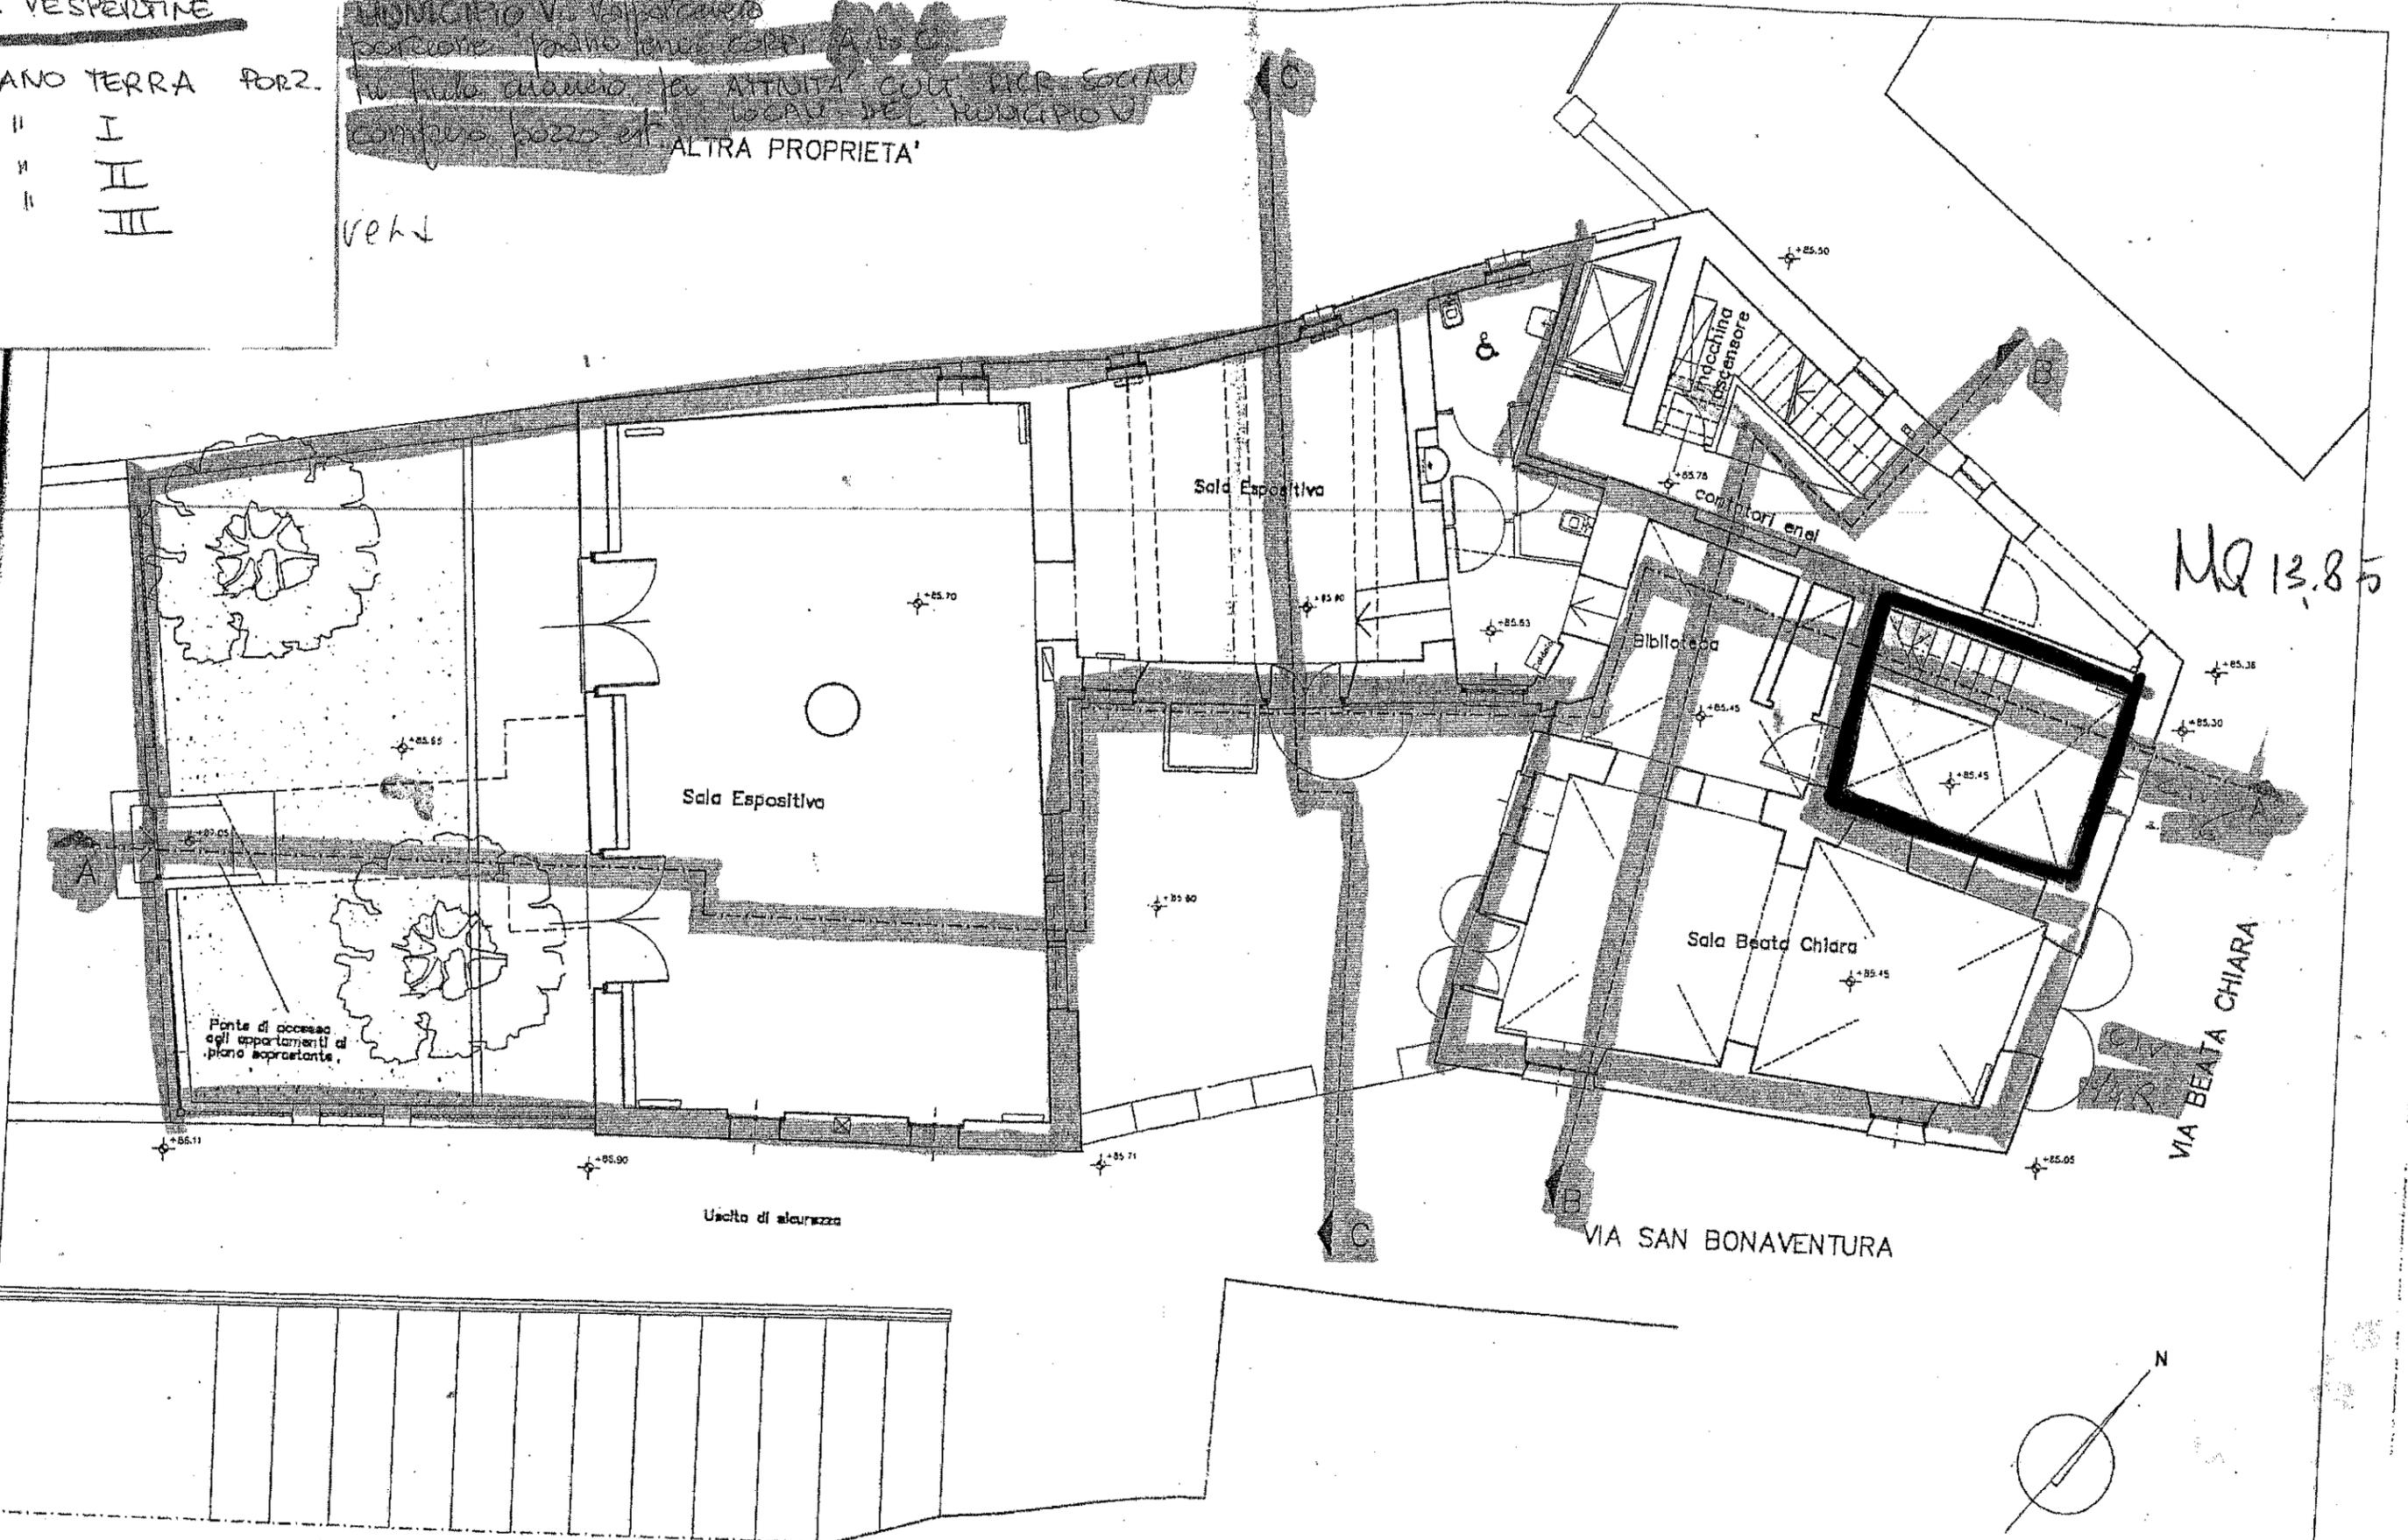


committente  
**ART.E** via S. Bernardo Castello 3, 16121 Genova  
 C.F. 00488430109 Servizio Programmi


progetto  
 Intervento di restauro e risanamento conservativo ad uso residenze e servizio pubblico della "Casa della Beata Chiara" in via Beata Chiara a Genova - Portofino

progettista  
**ROBERTO MELAI ARCHITETTO**  
 Corso Carbonara 14/1, 16125 GENOVA - tel. +39-010-2512808 e-mail: architettonmelai@libero.it

oggetto  
 PROGETTO DI VARIANTE  
 PIANTE PIANO TERRA

data 10.07.2002  
 disegno

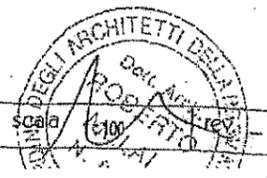

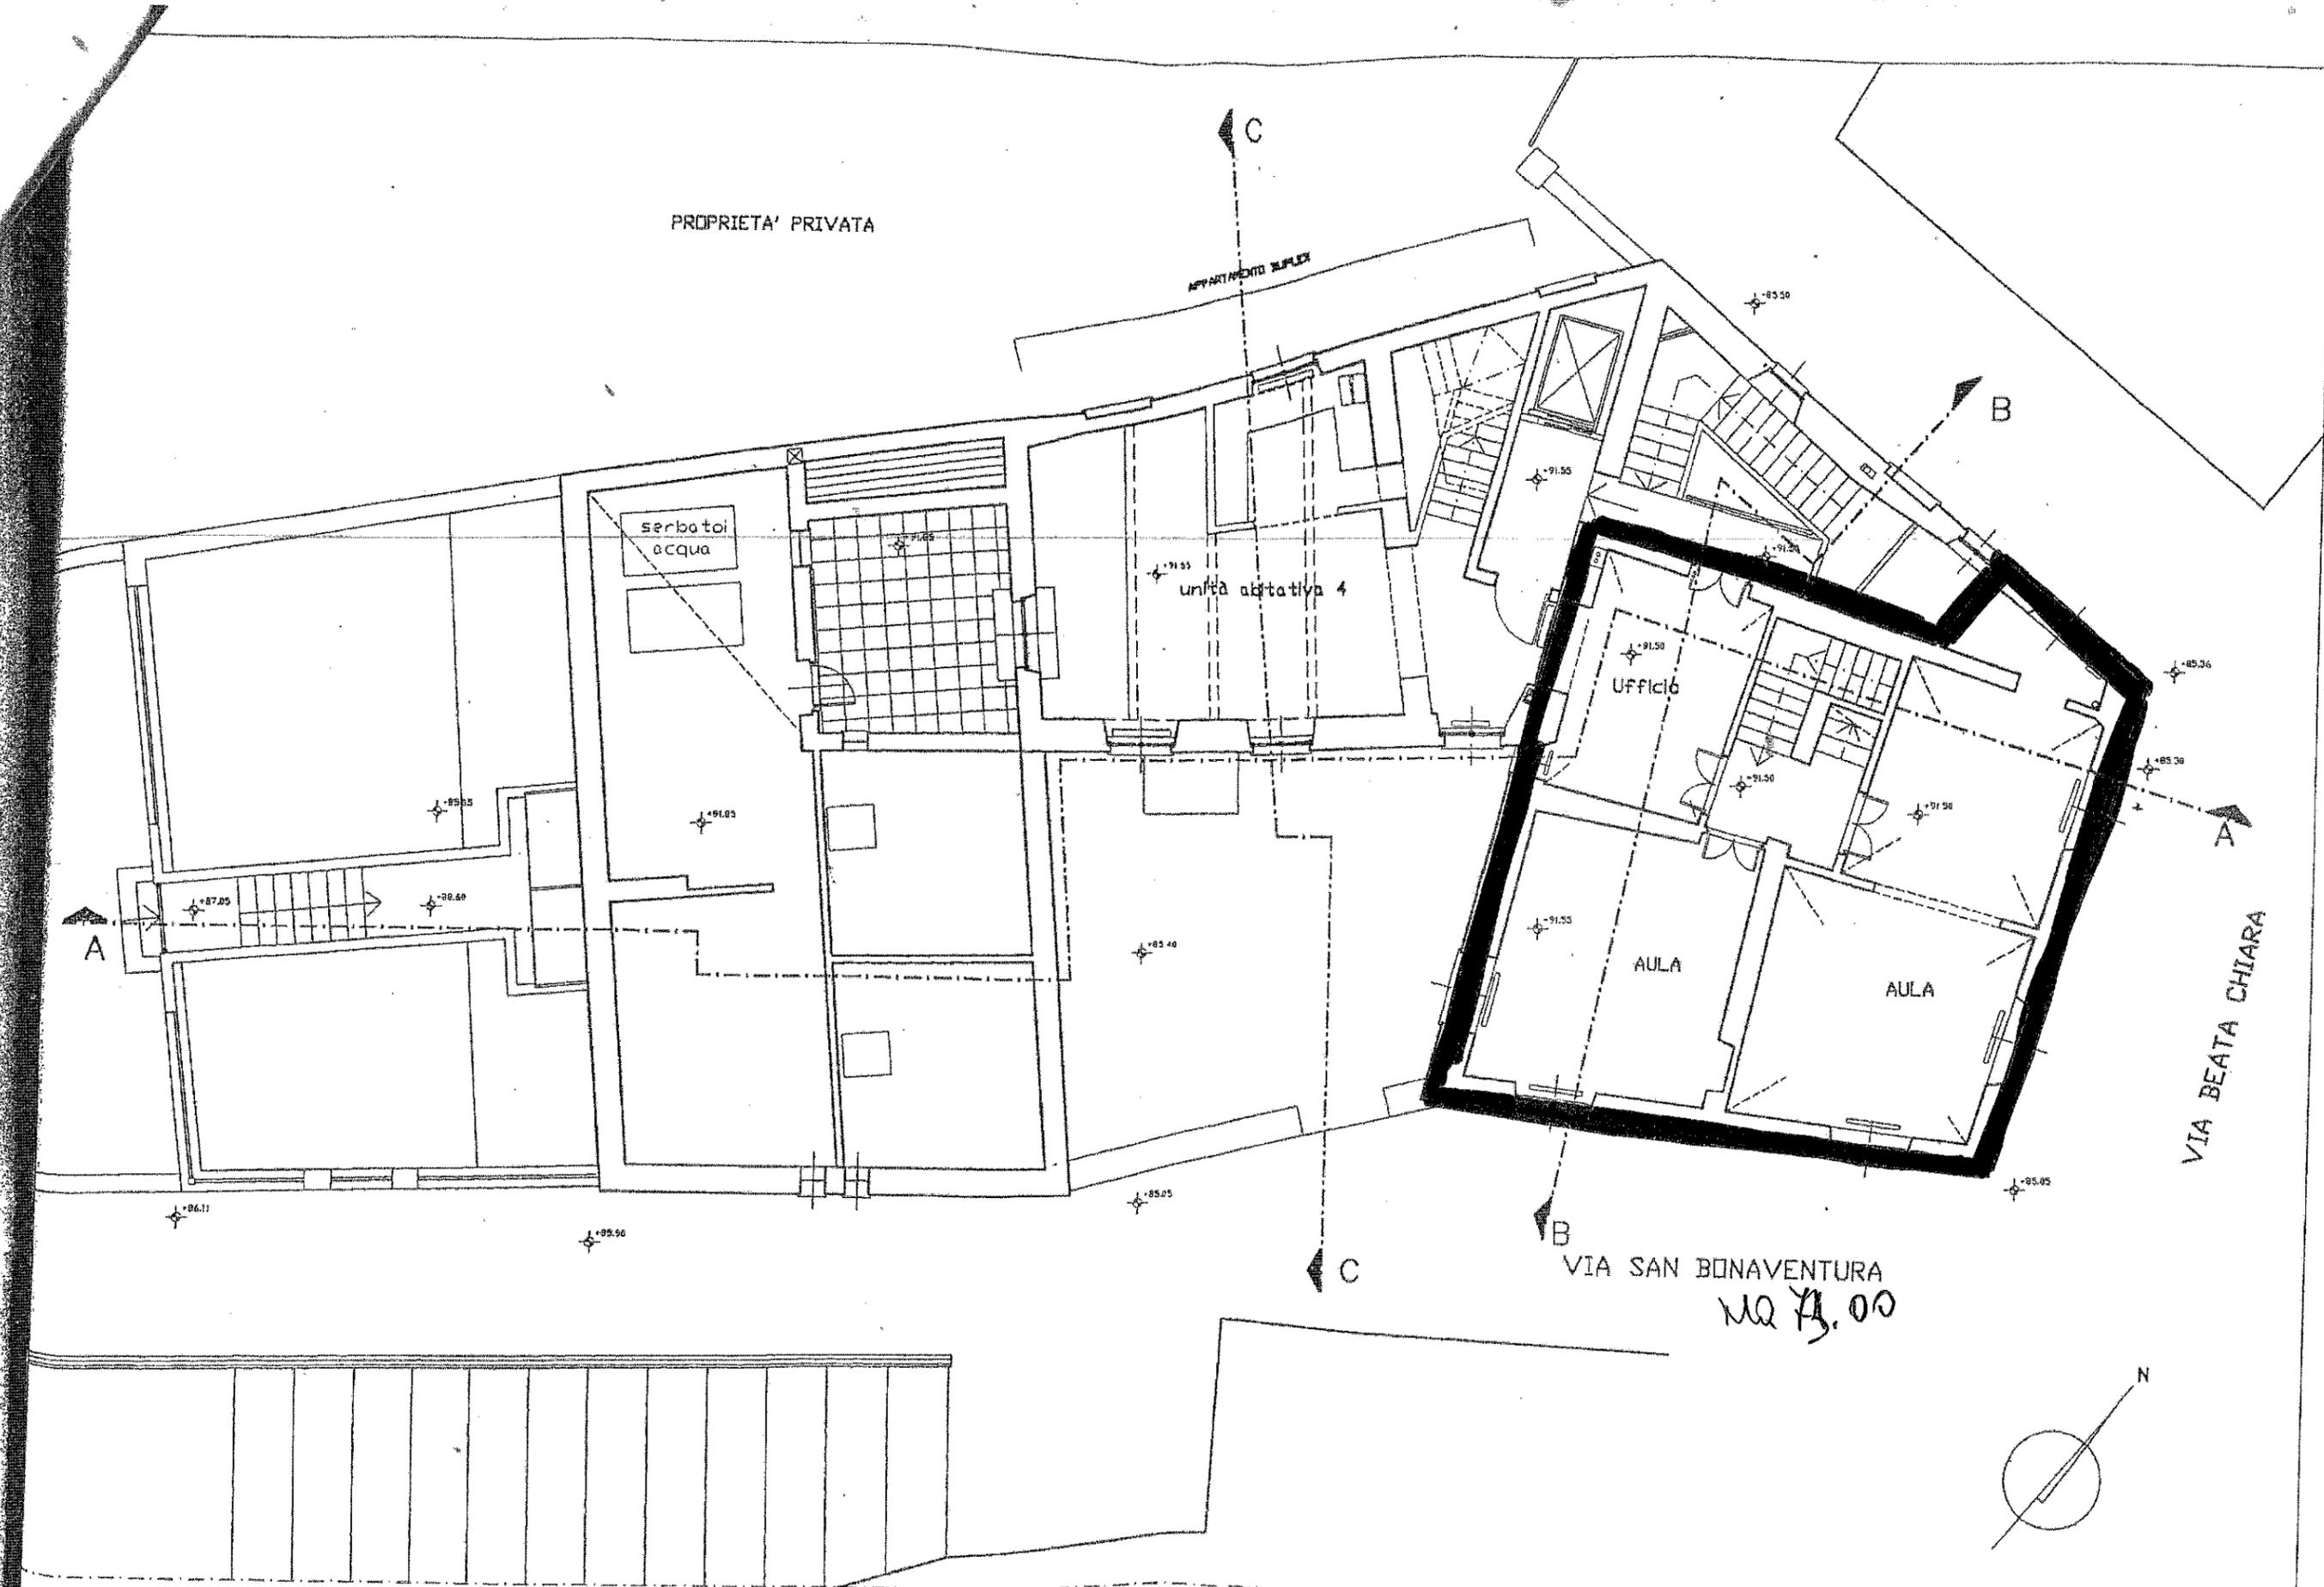

PROPRIETA' PRIVATA

APPARTAMENTO SUPERIORE

serbatoio  
acqua

unità abitativa 4

Ufficio

AULA

AULA

VIA BEATA CHIARA

VIA SAN BONAVENTURA

MQ 73.00


committente  
**ART.E** via S. Bernardo Castello 3, 16121 Genova  
 C.F. 00488430109 Servizio Programmi

progetto  
 Intervento di restauro e risanamento conservativo ad uso residenza e servizio pubblico della "Casa della Beata Chiara" in Via Beata Chiara a Genova - Portofino

progettista  
**ROBERTO MELAI ARCHITETTO**  
 Corso Carbonara 14/1, 16125 GENOVA - tel. +39-010-2512918 e-mail: architetto@melai.it

oggetto  
 PROGETTO DI VARIANTE

data 10.07.2002

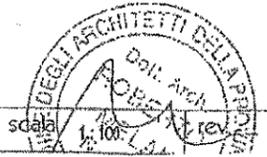

ALTRA PROPRIETA'

unità abitativa 2

unità abitativa 1

unità abitativa 3



AULA

AULA

VIA SAN BONAVENTURA

MQ 7300

VIA BEATA CHIARA

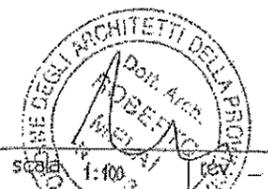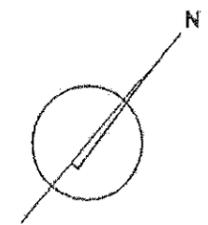

committente  
A.R.T.E. via S. Bernardo Cassino 3, 16121 Genova


progetto  
Intervento di restauro e risanamento conservativo ad uso residenze e servizio pubblico della 'Casa della

progettista  
ROBERTO MELAI ARCHITETTO

oggetto  
PROGETTO DI VARIANTE

data 10.07.2002

scala 1:400

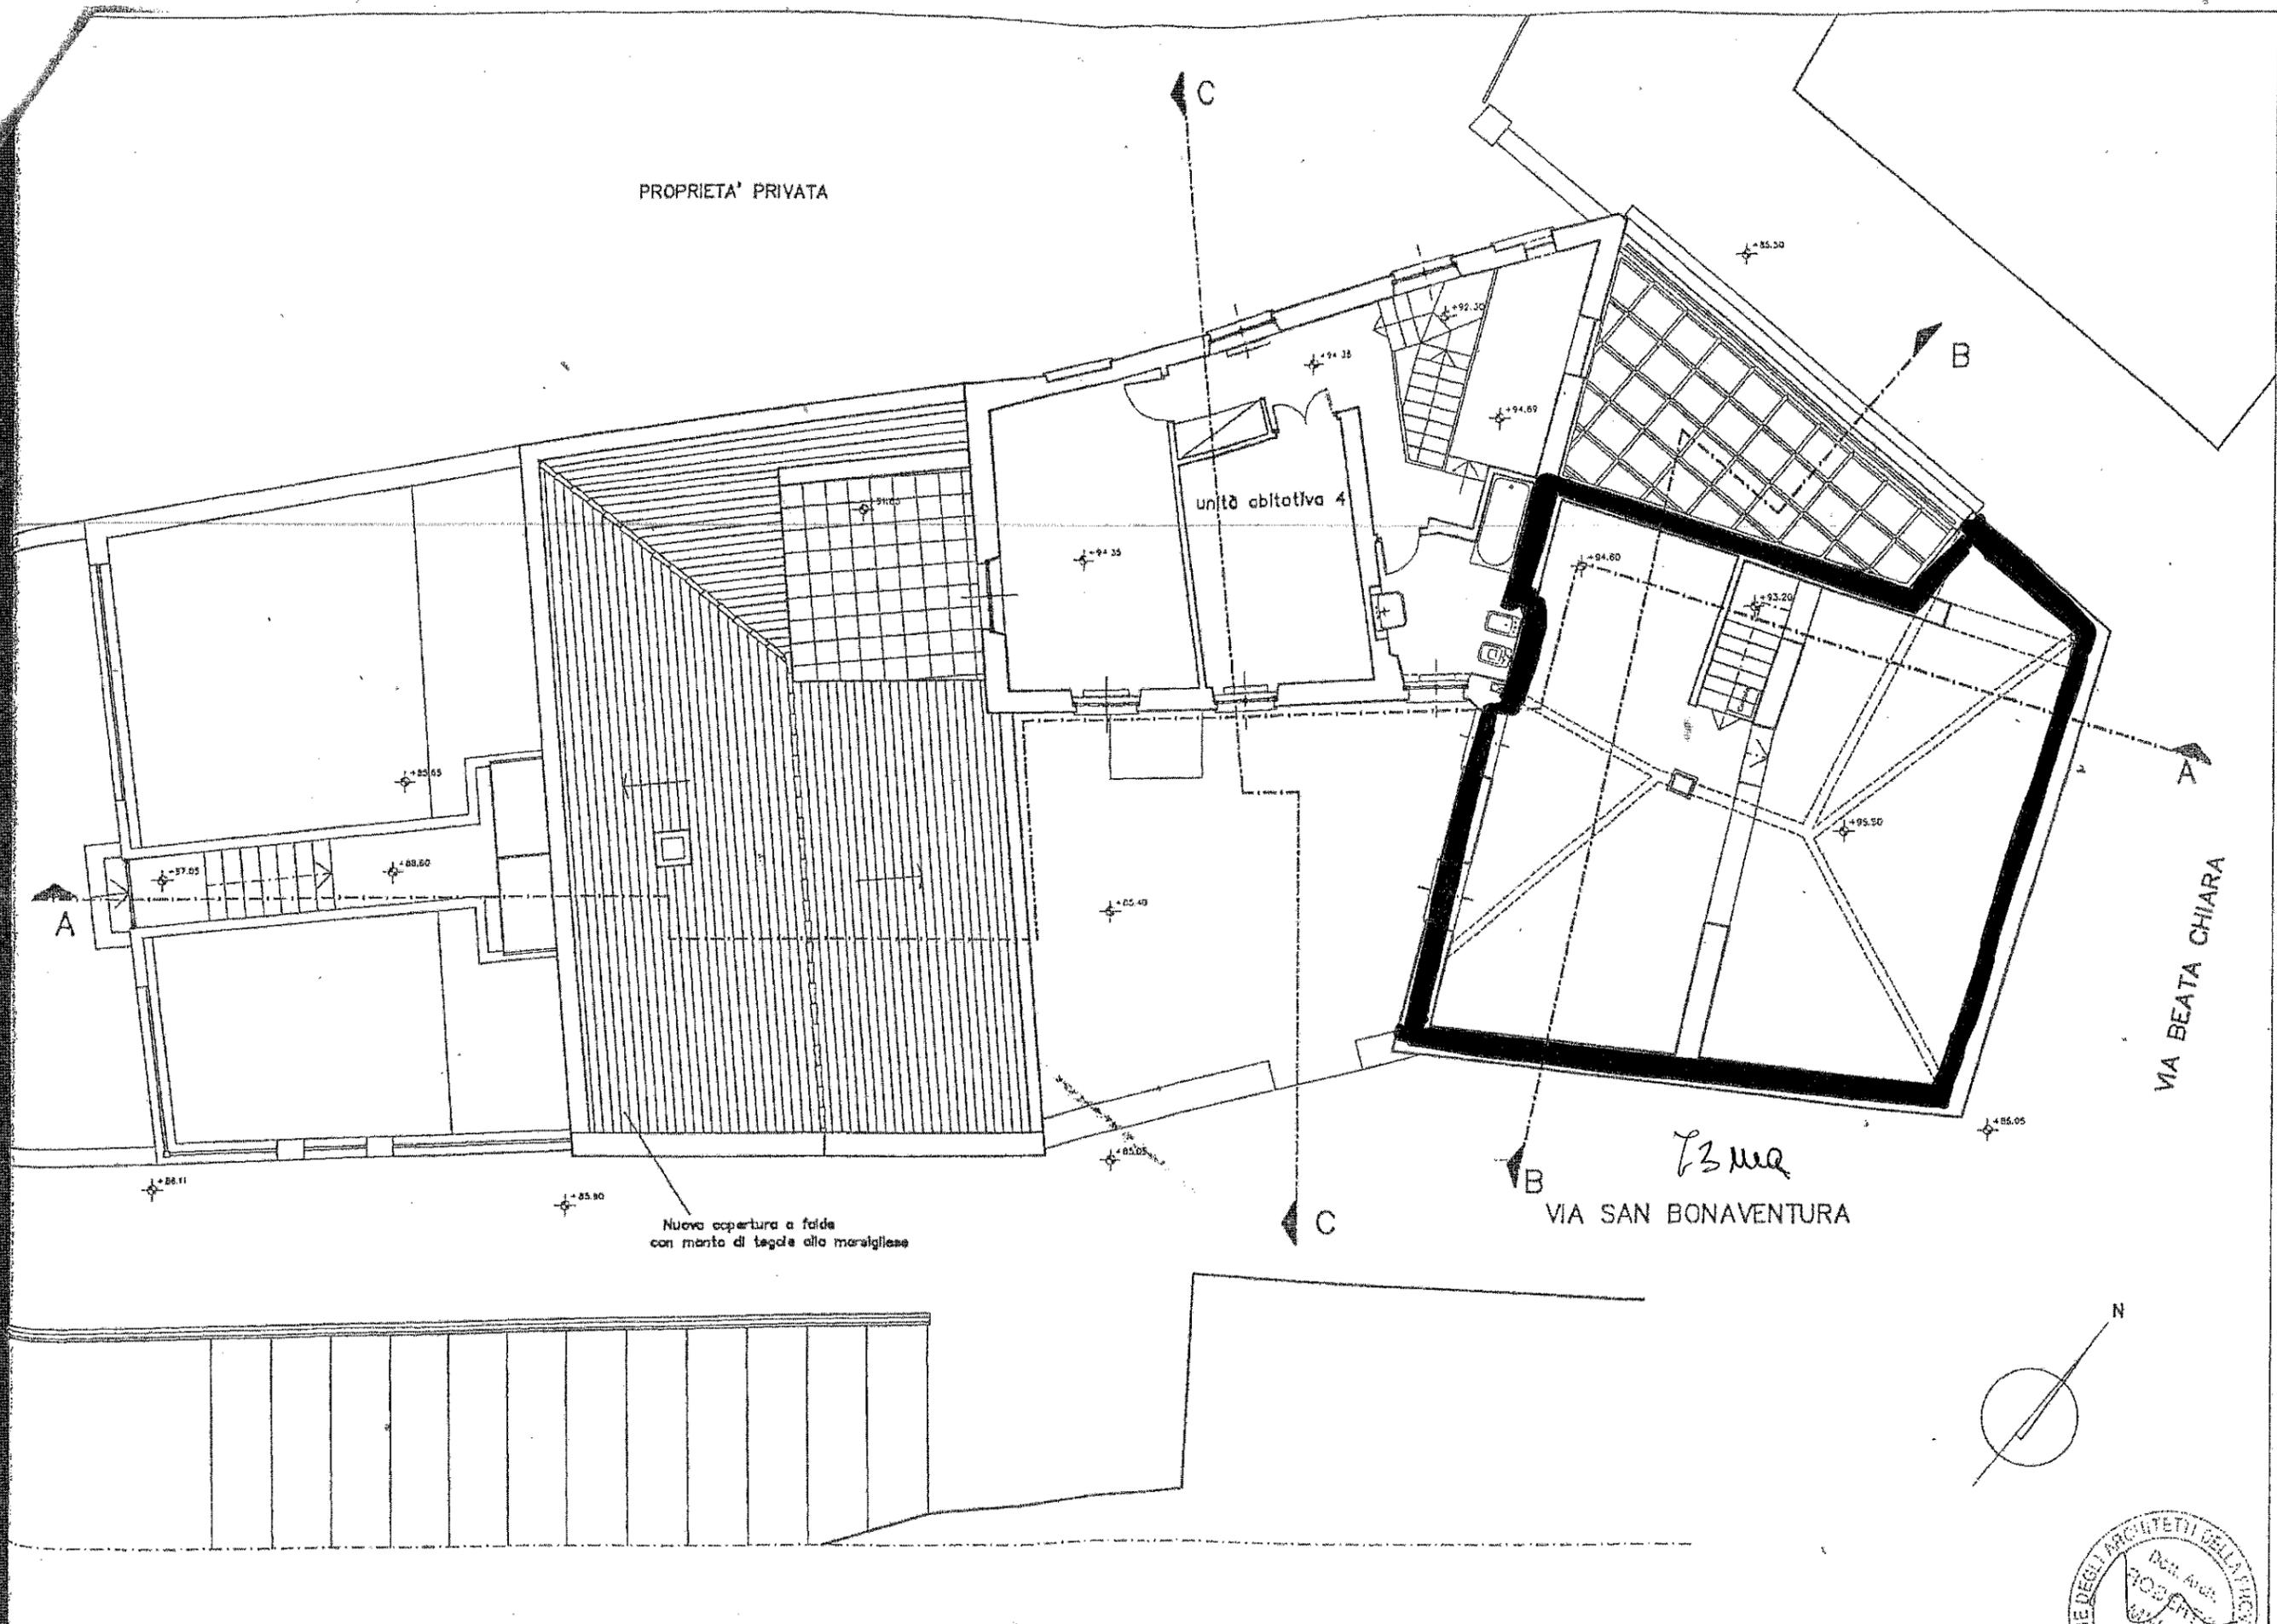



PROPRIETA' PRIVATA

unità abitativa 4

Nuova apertura a falda  
con manto di tegole alla maraiglese

VIA SAN BONAVENTURA

VIA BEATA CHIARA

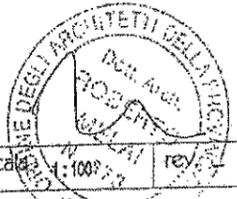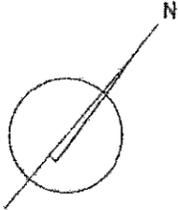

<b>committente</b> <b>ART.E</b> via S. Bernardo Castello 3, 16121 Genova C.F. 00488430169 Servizio Programmi	<b>progetto</b> Intervento di restauro e risanamento conservativo ad uso residenze e servizio pubblico della "Casa della Beata Chiara" in Via Beata Chiara a Genova - Portofino	<b>progettista</b> ROBERTO MELAI ARCHITETTO Corso Carbonara 14/1, 16125 GENOVA - tel +39-010-2512808 e-mail: architetto@melai@libero.it	<b>oggetto</b> PROGETTO DI VARIANTE PIANTA PIANO TERZO	data 10.07.2002 disegno	scala 1:100
--	--	---	--	----------------------------	-------------