



COMUNE DI GENOVA

DIREZIONE POLITICHE DELLO SPORT E THE OCEAN RACE

DETERMINAZIONE DIRIGENZIALE N. 2023-195.0.0.-55

L'anno 2023 il giorno 14 del mese di marzo la sottoscritta Tartaglia Chiara, in qualità di Direttore della Direzione Politiche Dello Sport E The Ocean Race, ha adottato la Determinazione Dirigenziale di seguito riportata.

OGGETTO: REVOCA IN AUTOTUTELA PER SOPRAVVENUTI MOTIVI DI INTERESSE PUBBLICO DELLA DETERMINAZIONE DIRIGENZIALE N. 2022-307.0.0.-75 DI AGGIUDICAZIONE, IN ESITO A PROCEDURA DI GARA NEGOZIATA, DELL'IMPIANTO SPORTIVO SITO IN VIA DEI REGGIO AL RAGGRUPPAMENTO TEMPORANEO TRA L'ASSOCIAZIONE COMITATO DEL QUARTIERE DI MULTEDO E MULTEDO CENTER SPORT ASD APS.
CIG 90787884DD.

Adottata il 14/03/2023
Esecutiva dal 14/03/2023

14/03/2023

TARTAGLIA CHIARA

Sottoscritto digitalmente dal Dirigente Responsabile



COMUNE DI GENOVA

DIREZIONE POLITICHE DELLO SPORT E THE OCEAN RACE

DETERMINAZIONE DIRIGENZIALE N. 2023-195.0.0.-55

OGGETTO: REVOCA IN AUTOTUTELA PER SOPRAVVENUTI MOTIVI DI INTERESSE PUBBLICO DELLA DETERMINAZIONE DIRIGENZIALE N. 2022-307.0.0.-75 DI AGGIUDICAZIONE, IN ESITO A PROCEDURA DI GARA NEGOZIATA, DELL'IMPIANTO SPORTIVO SITO IN VIA DEI REGGIO AL RAGGRUPPAMENTO TEMPORANEO TRA L'ASSOCIAZIONE COMITATO DEL QUARTIERE DI MULTEDO E MULTEDO CENTER SPORT ASD APS.
CIG 90787884DD.

IL DIRETTORE

Visti:

- il D. Lgs. n. 50/2016 e ss. mm. ii., "Codice dei Contratti Pubblici" ("Codice"), come integrato dal D.L. n. 76/2020 convertito con L. n. 120/2020 ed il D.L. n. 77/2021 e relativa Legge di Conversione n. 108/2021,
- gli artt. 107, 153, comma 3 e 192 del D. Lgs. n. 267/2000, "Testo unico delle leggi sull'ordinamento degli enti locali";
- la L. n. 241/1990, sul "Procedimento amministrativo";
- gli artt. 4, 16 e 17 del D. Lgs. n. 165/2001, "Testo unico sul pubblico impiego";
- il Titolo I° del D. Lgs. n. 118/2011, "Disposizioni in materia di armonizzazione dei sistemi contabili e degli schemi di bilancio delle Regioni, degli enti locali e dei loro organismi" e s.m.i.;
- gli artt. 183 e 191 del D. Lgs. n. 267/2000 (TUEL), relativi alle regole per l'assunzione degli impegni di spesa;
- gli artt. 77 e 80 dello Statuto del Comune di Genova;

Sottoscritto digitalmente dal Dirigente Responsabile

Visti inoltre:

- gli artt. 31 e seguenti del Regolamento di Contabilità del Comune di Genova approvato con Deliberazione del Consiglio Comunale n. 34 del 04/09/1996, modificato con Deliberazione del Consiglio Comunale n. 2 del 09/01/2018;
- la Deliberazione del Consiglio Comunale n. 76 del 27.12.2023 con la quale sono stati approvati i documenti Previsionali e Programmatici 2023/2025;

Premesso che:

- il Comune di Genova è proprietario dell'impianto sportivo sito presso l'area dei Giardini Lennon, in località Genova Multedo, Via dei Reggio;
- il citato impianto è classificato quale privo di rilevanza economica e di interesse municipale, come da Deliberazione di Giunta Comunale n. 135 del 09/06/2022;

Dato atto che:

- a seguito dell'esigenza di affidare in concessione, in conformità al vigente Regolamento approvato con Delibera di C.C. n. 53/2016, la gestione del citato impianto a Società sportiva per consentire lo svolgimento delle attività sportive e l'effettuazione di lavori di ristrutturazione, il Municipio VII Ponente ha indetto, con Determinazione Dirigenziale n. 2022-307.0.0.-3 del 31/01/2022 procedura di gara negoziata volta alla selezione del concessionario, sulla base dell'offerta economicamente più vantaggiosa, valutata in base al miglior rapporto qualità/prezzo;
- con Determinazione Dirigenziale n. 2022.307.0.0.-26, spirato il termine indicato per la presentazione delle offerte, è stata nominata la "commissione giudicatrice", ai sensi dell'art. 77 del "Codice", incaricata della valutazione tecnico-qualitativa delle offerte presentate dai partecipanti alla procedura;
- entro il termine fissato al 04/03/2022, sono pervenute le offerte di quattro concorrenti, USD Campomorone Sant'Olcese, costituendo RTI Associazione Sportiva Tennis Club Prato e SSD 360 Sport, costituendo RTI Associazione Comitato di Quartiere di Multedo e Multedo Center Sport Aps, costituendo RTI Terrarossa/Amaras s.r.l./Palme Sport Club ssd arl;

Dato inoltre atto che:

Sottoscritto digitalmente dal Dirigente Responsabile

- in esecuzione della su indicata Determinazione Dirigenziale n. 2022-307.0.0-3 si sono regolarmente svolte le sedute pubbliche di gara dell'08/03/2022, del 31/03/2022, dell'01/06/2022 e del 05/07/2022, come da relativi verbali conservati agli atti;
- a seguito delle operazioni di valutazione delle offerte tecniche da parte della Commissione di gara e dell'attribuzione dei punteggi alle offerte economiche, è risultato primo in graduatoria il costituendo RTI Associazione Comitato di Quartiere di Multedo e Multedo Center Sport Aps, la cui offerta, in esito ad accertamenti, non è risultata anomala, ed in favore del quale è stata conseguentemente dichiarata l'aggiudicazione;

Dato infine atto che:

- il citato Raggruppamento ha comprovato il possesso dei requisiti disposti nel disciplinare di gara e conseguentemente il Municipio VII Ponente ha adottato in data 21/09/2022 la Determinazione Dirigenziale n. 2022-307.0.0.75 di aggiudicazione dell'impianto, trasmettendo detto provvedimento alla Direzione Politiche dello Sport e The Ocean Race, per l'adozione degli atti di competenza relativi alla stipula della concessione;

- la predetta Direzione ha quindi provveduto, con nota prot. 461597 dell'01/12/2022, a richiedere all'aggiudicatario i documenti occorrenti per la sottoscrizione del contratto, predisponendone il relativo schema;

Evidenziato che:

- l'area in cui è ubicato l'impianto sportivo in esame è stata presa in considerazione quale sito idoneo per la realizzazione da parte di Autostrade per l'Italia S.p.a., in conformità allo schema di accordo di ristoro tra la predetta Società, Autorità di Sistema Portuale del Mar Ligure Occidentale, Regione Liguria, Comune di Genova e Città Metropolitana di Genova, del nuovo casello autostradale dell'autostrada A10 atto creare un collegamento diretto con la SS1 Aurelia;

- con nota del 18/01/2023, Autostrade per l'Italia S.p.a. ha infatti reso noto al Comune di Genova di aver sviluppato lo studio di prefattibilità tecnico-economica del citato intervento, allegando relativo tracciato, da cui si evince che gli spazi in cui è compreso l'impianto verranno interessati dall'opera;

Sottoscritto digitalmente dal Dirigente Responsabile

- la citata Società ha, nella medesima nota, informato dello sviluppo, in corso, del progetto definitivo e della previsione di avvio della Conferenza di Servizi entro il mese di marzo 2023;

Rilevato che:

- la Direzione Politiche dello Sport e The Ocean Race ha prontamente reso edotto l'aggiudicatario della comunicazione pervenuta da Società Autostrade, inoltrando allo stesso, con mail del 18/01/2023, la nota dalla stessa ricevuta;

- nella Determinazione Dirigenziale di aggiudicazione n. 2022-307.0.0.-75 del 21/09/2022 l'Amministrazione si è riservata espressamente il diritto di revocare l'affidamento per sopravvenuti motivi di interesse pubblico, integrati, nel caso specifico, dalla realizzazione del nuovo collegamento tra lo svincolo di Genova Pegli dell'Autostrada A10 e la Strada Statale SS1 Aurelia;

- la procedura di gara non ha ancora prodotto i suoi effetti compiuti, in quanto l'Amministrazione non ha ancora stipulato il relativo contratto di affidamento in concessione dell'impianto sportivo in oggetto;

Atteso che, in base alle informazioni assunte, la realizzazione dell'opera da parte di Società Autostrade appare prossima, con conseguente necessità di rendere liberi e disponibili alla stessa le aree in cui l'intervento verrà attuato ed altresì conseguente impossibilità di mantenere l'attuale destinazione ad uso sportivo degli spazi costituenti ad oggi l'impianto oggetto di assegnazione;

Ritenuta la sussistenza, per tutto quanto sopra precede, di fondati ed oggettivi motivi per l'adozione di un provvedimento in autotutela, considerati i profili di inopportunità ed il danno che si potrebbe creare ove si agisse diversamente, mediante la sottoscrizione del citato contratto e la consegna del citato impianto;

Richiamato l'art. 21 quinquies della L. 241/90 e ss.mm.ii, secondo cui per sopravvenuti motivi di pubblico interesse ovvero nel caso di mutamento della situazione di fatto non prevedibile al momento dell'adozione del provvedimento o di nuova valutazione dell'interesse pubblico originario, il provvedimento amministrativo ad efficacia durevole può essere revocato da parte dell'organo che lo ha emanato o da altro organo previsto dalla legge;

Sottoscritto digitalmente dal Dirigente Responsabile

Rilevato che:

- con nota prot. 71652 del 17/02/2023 la Direzione Politiche dello Sport e The Ocean Race ha comunicato all'aggiudicatario l'avvio del procedimento per la revoca del provvedimento di aggiudicazione, concedendo a quest'ultimo un termine di 15 giorni per presentare eventuali memorie scritte o documenti;

- l'aggiudicatario non ha fornito, entro il suddetto termine, alcun riscontro documentale;

Valutate pertanto l'opportunità e l'esigenza di procedere alla revoca, per sopravvenuti motivi di interesse pubblico, ai sensi e per gli effetti dell'art. 21 *quinquies* L. 241/90, dell'aggiudicazione disposta con Determinazione Dirigenziale n. 2022-307.0.0.-75 a favore dell'RTI tra Associazione Comitato di Quartiere di Miltedo e Miltedo Center Sport Aps, dandone pronta comunicazione a quest'ultimo;

Dato atto che l'istruttoria del presente atto è stata svolta da Rosalba Sfregola, responsabile del procedimento, la quale attesta la regolarità e correttezza dell'azione amministrativa per quanto di competenza, ai sensi dell'art. 147 *bis* del d.lgs. 267/2000 provvedendo, inoltre, a tutti gli atti necessari all'esecuzione del presente provvedimento, fatta salva l'esecuzione di ulteriori adempimenti posti a carico di altri soggetti;

Considerato che, con la sottoscrizione del presente atto, il Direttore, Ing. Chiara Tartaglia, attesta altresì la regolarità e la correttezza dell'azione amministrativa, assieme al responsabile del procedimento, ai sensi dell'art. 147 *bis* del D. Lgs. n. 267/2000;

IL DIRETTORE

DETERMINA

1. di procedere, per quanto sopra esposto, alla revoca in autotutela, ai sensi dell'art. 21 *quinquies* della L. 241/90 e ss.mm.ii., dell'aggiudicazione, disposta con Determinazione

Sottoscritto digitalmente dal Dirigente Responsabile

Dirigenziale n. 2022-307.0.0.-75 del 21/09/2022 a favore dell'RTI tra Associazione Comitato di Quartiere di Multedo e Multedo Center Sport Aps;

2. di comunicare il presente provvedimento al predetto RTI aggiudicatario;
3. di pubblicare il presente provvedimento ai sensi dell'art. 29 del D. Lgs. n. 50/2016 e s.m.i. sul sito *web* istituzionale del Comune di Genova - sezione "Amministrazione Trasparente";
4. di dare infine atto che non sussistono situazioni di conflitto di interessi ai sensi degli artt. 42 del D. Lgs. n. 50/2016 e 6 *bis* della L. n. 241/1990;

IL DIRETTORE

Ing. Chiara Tartaglia

Sottoscritto digitalmente dal Dirigente Responsabile

autostrade//per l'italia

Società per azioni

Società soggetta all'attività di direzione e coordinamento da parte di Holding Reli Autostradali S.p.A.
Capitale Sociale € 622.027.000,00 interamente versato
Codice Fiscale e n. di iscrizione al Registro delle Imprese di Roma 07516911000
C.C.I.A.A. ROMA n. 1037417 - P.IVA 07516911000 - Sede Legale: Via A. Bergamini, 50 - 00159 Roma

LETTERE : VIA A. BERGAMINI, 50 - 00159 ROMA
TELEGR. : AUTOSTRADAE ROMA
TELEX : AUTSPA N. 612235
TELEF. : 06.4563.1
TELEFAX : 06.4363.4090
E-MAIL : info@autostrade.it
WEBSITE : www.autostrade.it
PEC : autostradeperlitalia@pec.autostrade.it

NS. RIF.

AD/DG/BUIR/EXCO/PJM/BEL

ROMA

Genova, li 18.01. 2023

VS. RIF.

Spett.le

Direzione Valorizzazione del Patrimonio e Demanio
Marittimo
Comune di Genova
Via di Francia, 1 – Genova
c.a.: Ing. Giacomo Chirico
direzionepatrimonio@comune.genova.it
gchirico@comune.genova.it

Direzione Urbanistica SUE
Comune di Genova
Via di Francia, 1 – Genova
c.a. Dott. Paolo Berio
direzioneurbanisticasue@comune.genova.it
pberio@comune.genova.it

Direzione Politiche dello Sport e The Ocean Race
Comune di Genova
Via di Francia, 1 – Genova
c.a.: Ing. Chiara Tartaglia
ufficiospport@comune.genova.it
ctartaglia@comune.genova.it

pec: comunegenova@postemailcertificata.it

e p.c

Spett.le

Struttura Commissariale
Il Commissario Straordinario
dott. Marco Bucci
PEC: commissario.ricostruzione.genova@postecert.it

Oggetto: Modifica della viabilità a valle del casello di Pegli - Nuovo collegamento diretto S.S.1 Aurelia

Lo schema di accordo di ristoro tra Autorità di Sistema Portuale del Mar Ligure Occidentale, Regione Liguria, Comune di Genova, Città Metropolitana di Genova e Autostrade per l'Italia, in ordine ai danni subiti a seguito del crollo sul viadotto Polcevera, prevede tra l'altro, un intervento relativo alla modifica della viabilità, a valle dell'attuale casello di Pegli, in modo da creare un collegamento diretto con la SS1 Aurelia, senza interferire con la viabilità locale.

La scrivente ha sviluppato lo studio di prefattibilità tecnico economica dell'intervento sopra rappresentato. Il tracciato, interessa:

- l'area dei giardini John Lenon subito a monte della rampa di uscita da casello autostradale di Pegli (A10 – Genova-Savona);
- Il deposito costiero Carmagnani;
- l'area compresa tra la linea la ferrovia Genova-Ventimiglia a e via Pacoret;

La scrivente, in data 08.07.2022, ha avanzato istanza per la verifica di assoggettabilità alla VIA, ai sensi dell'art. 19 del D.Lgs.152/2006. Alla data odierna, si è in attesa del parere del MITE.

E' in corso lo sviluppo del progetto definitivo, con previsione apertura della CDS entro Marzo 2023.

Si allega ortofoto con inserimento del tracciato della viabilità in progetto.

Nel restare a disposizione per eventuali chiarimenti si porgono



Cordiali saluti

autostrade // per l'italia
Società per azioni

IL RESPONSABILE UNICO DEL PROCEDIMENTO

(Luciano Bertilone)



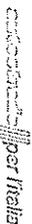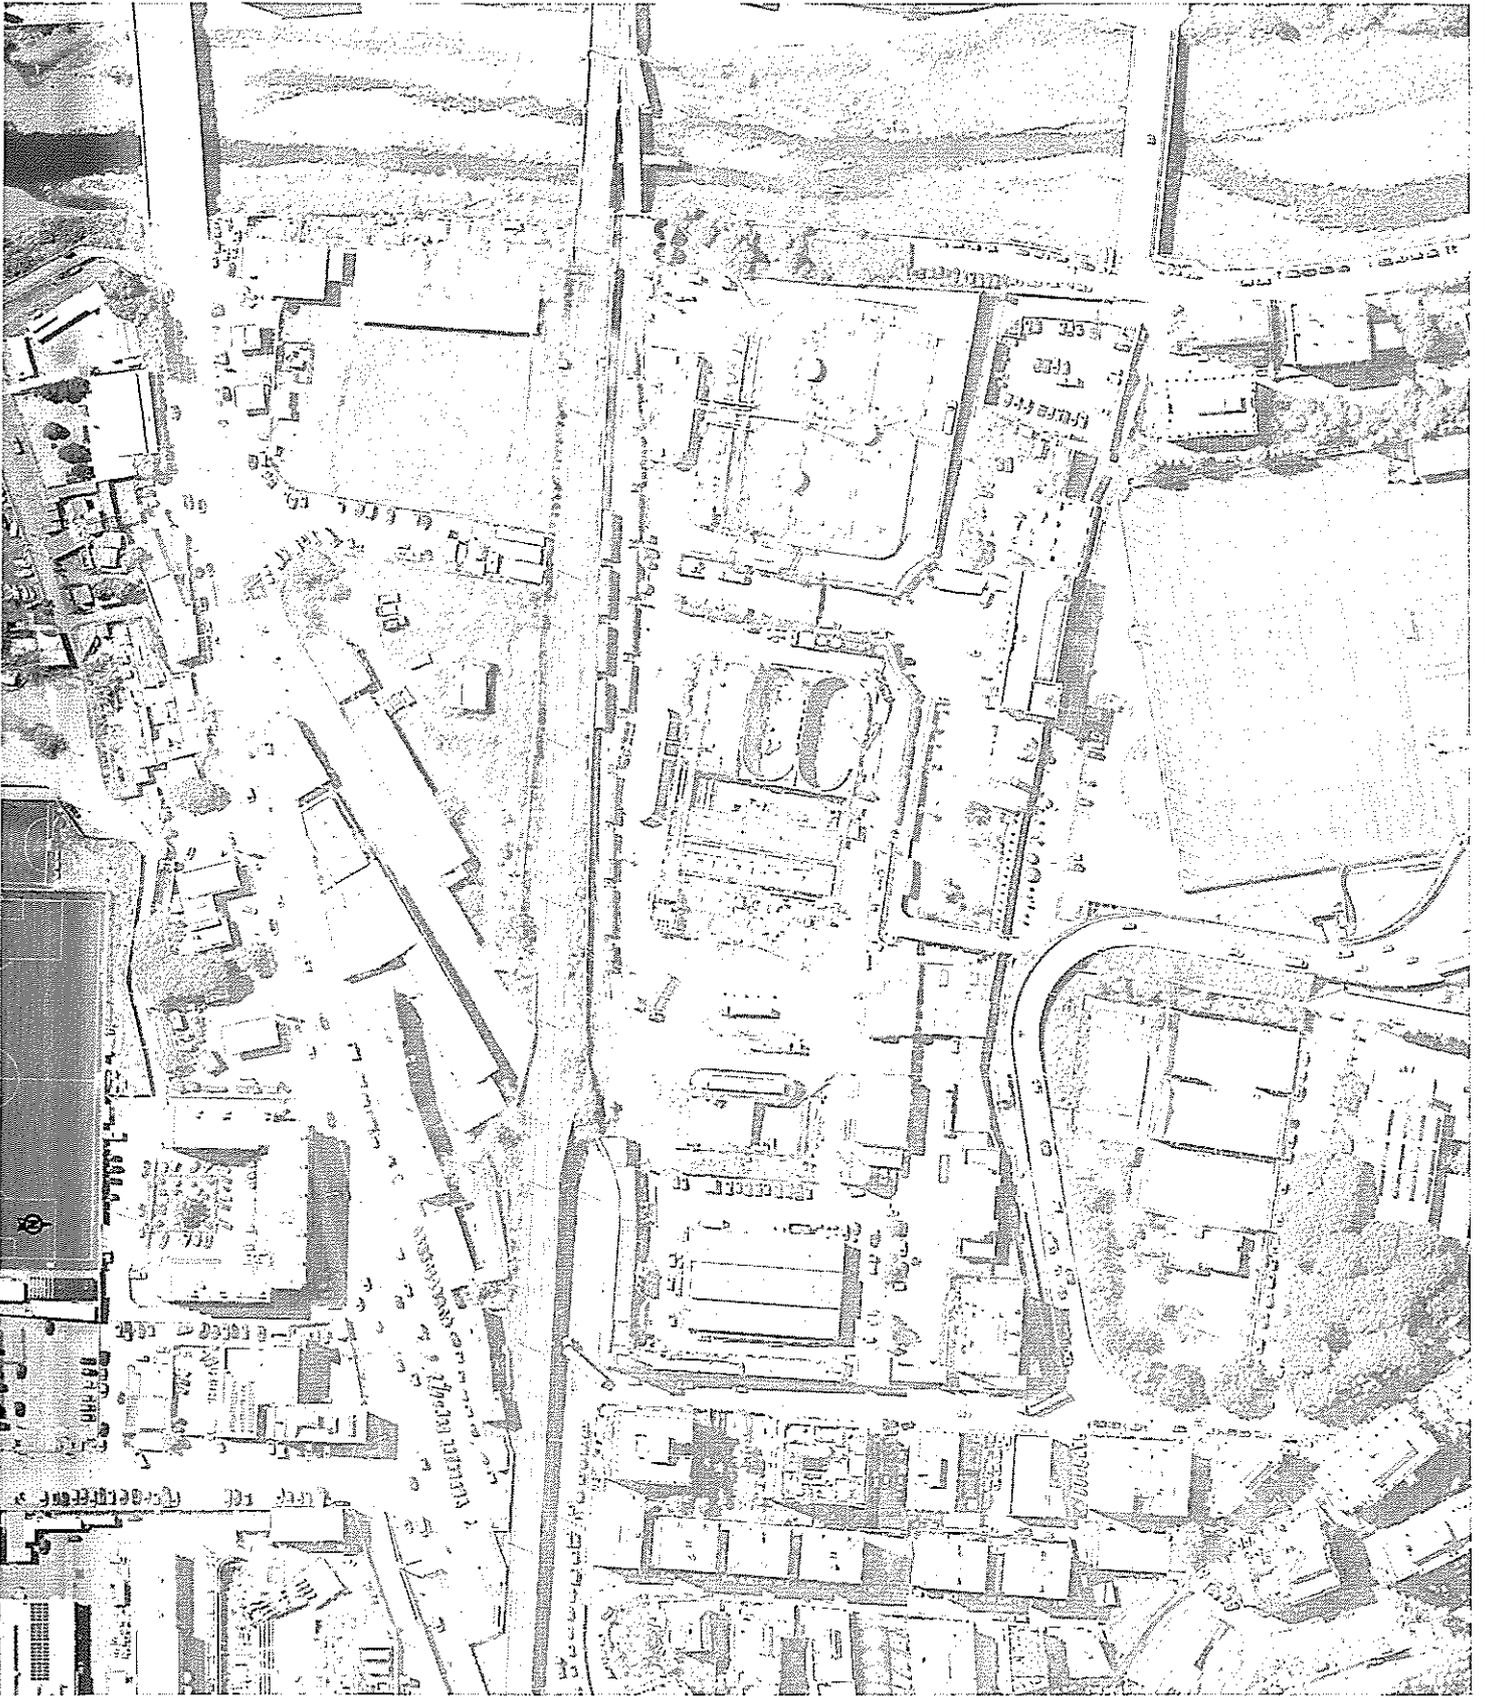

Accordo con Regione Liguria, Azienda di Ricerca Penale del Icar Liguria
Occidentale e Comune di Genova del 16/03/2011

ADDEQUAMENTO VIELOCALI DI COLLEGAMENTO CON I S.1
SINCRALI O DI PEGLI

PROGETTO DI FATTIBILITA' TECNICO-ECONOMICA

ADDEQUAMENTO SINCRALI O DI PEGLI

PARTE STRADALE

PIANIFICAZIONE STATO PIANTO SU ORTOGONALE

10004	LUCI	PT 51	0000	0000	PIANTO	DATA	4	2011
-------	------	-------	------	------	--------	------	---	------

Nome Indirizzo Città	Nome Indirizzo Città

Nome Indirizzo Città	Nome Indirizzo Città
----------------------------	----------------------------



COMUNE DI GENOVA

Responsabile Servizi Amministrativi Ufficio Sport: Rosalba Sfregola 0105577222

Genova, 17/02/2023

Prot. n. 71652

2023/14-1-1/100

Spett.le
Associazione Comitato di Quartiere
Multedo
Via dei Reggio
16155 Genova
multedocentersport@gmail.com

OGGETTO: Procedura di gara relativa ad affidamento impianto sportivo “Giardini Lennon”.

Comunicazione di avvio del procedimento *ex art. 7 Legge n. 241/1990*.

In riferimento a quanto in oggetto e facendo seguito a corrispondenza intercorsa, essendo stata messa a conoscenza la scrivente Direzione, attraverso la nota di Società Autostrade, del 18/01/2023 a Voi già inoltrata ed ivi allegata per comodità di lettura, del prossimo avvio dei lavori per la realizzazione del casello autostradale dell’A10 in località Pegli, considerato che, come da approfondimenti espletati, i predetti lavori interesseranno l’area ad oggi occupata dal su indicato impianto sportivo, ritenuta, la sussistenza dei presupposti per la revoca della Determinazione Dirigenziale di aggiudicazione del citato impianto e repute l’opportunità e l’esigenza di provvedere in tal senso, si comunica che la Direzione si attiverà al riguardo con l’adozione del relativo atto, che Vi verrà prontamente trasmesso.

Il procedimento si concluderà entro 30 giorni dalla data di inoltro della presente comunicazione.

Il responsabile del procedimento è: Chiara Tartaglia.

Il destinatario della presente comunicazione, entro 15 giorni dal ricevimento della presente, ha possibilità di presentare memorie scritte e documenti che potranno essere valutati ove pertinenti all’oggetto del procedimento.

Si resta in ogni caso a disposizione per qualsiasi chiarimento e, con l’occasione, si inviano cordiali saluti.

Il Direttore
Ing. Chiara Tartaglia

All: - nota ASPI e tracciato viabilità di progetto.