


SEZIONE AA

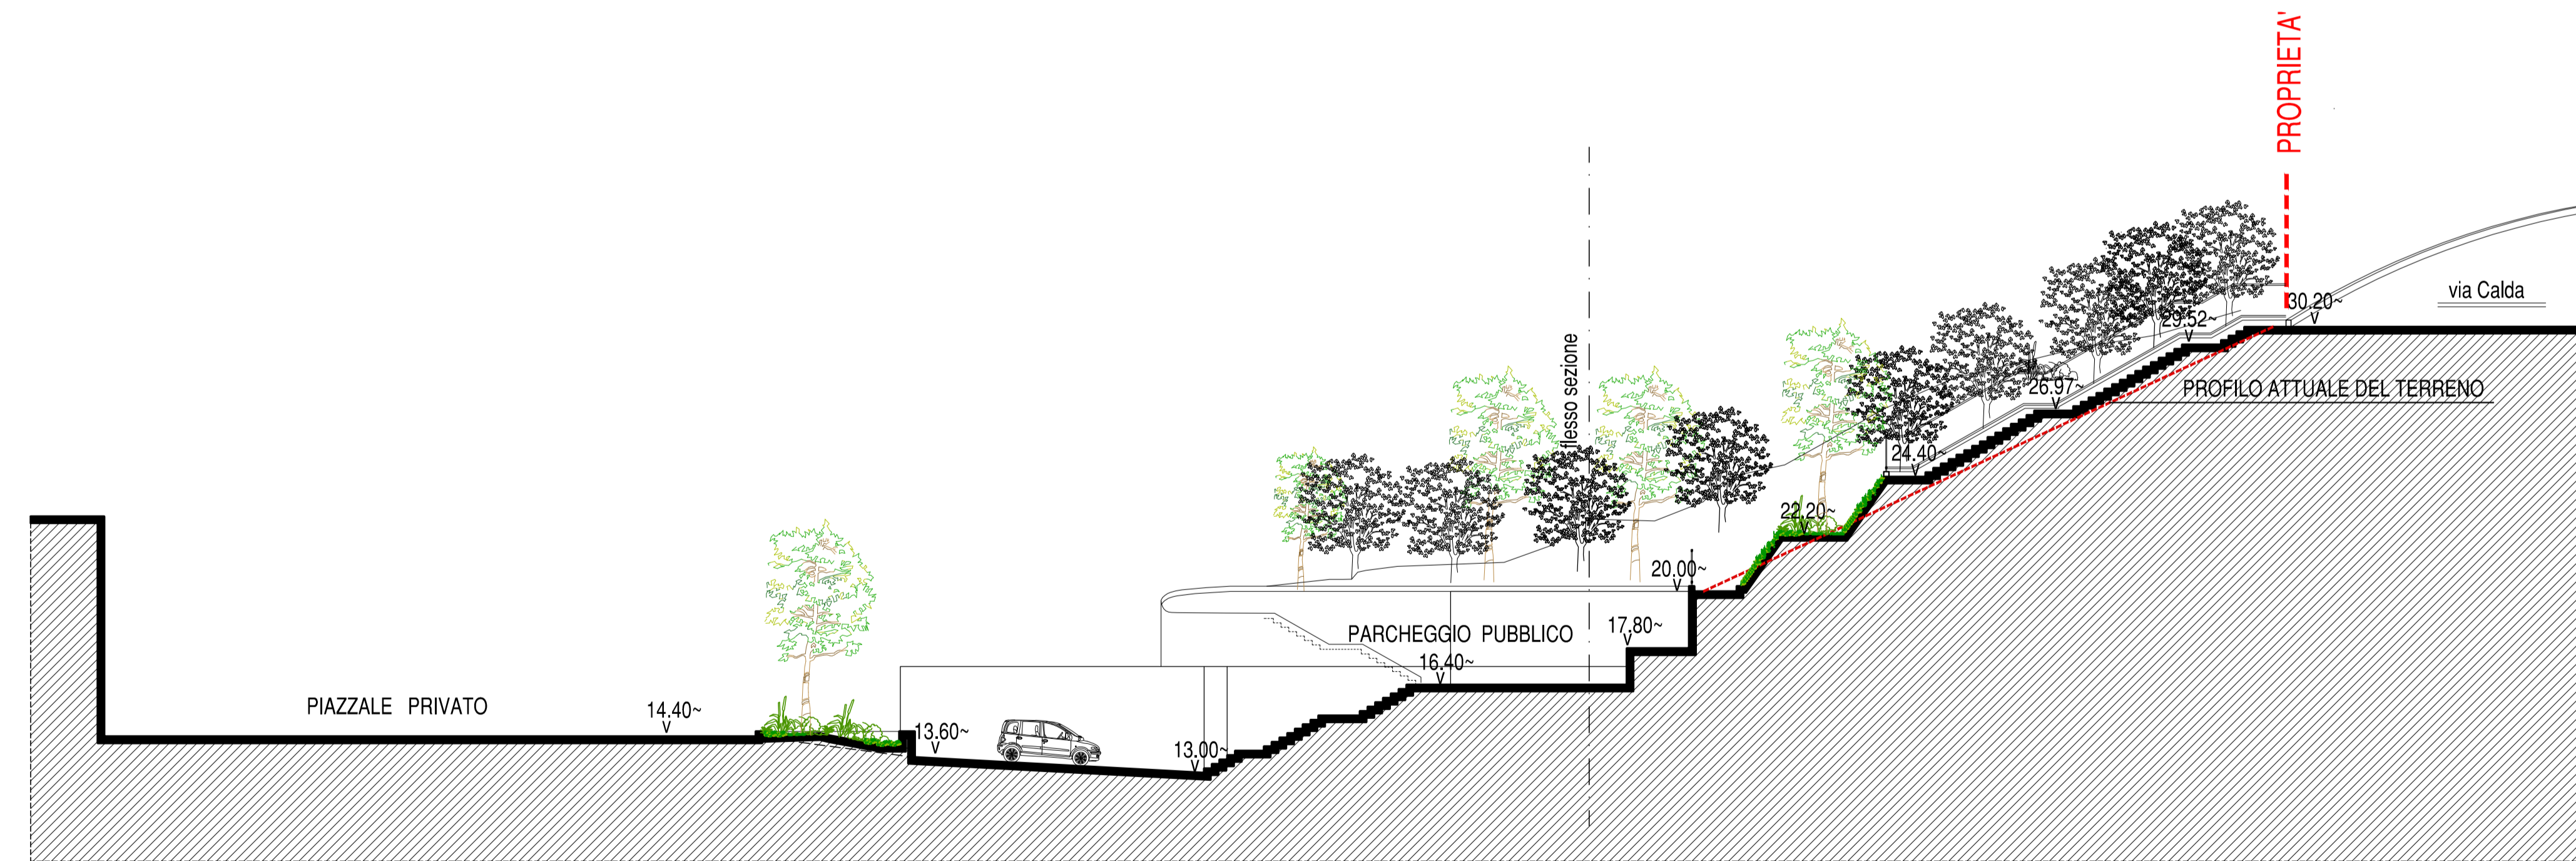

SEZIONE BB

<p>AREA DI PROPRIETA'</p> <p>AREA SISTEMATA A VERDE PEDONLE</p>		<p>modifiche</p> <p>data</p> <p>firma</p>	
<p>STUDIO CANEPA ASSOCIATI</p> <p>ing. Giovanni Canepa - arch. Maurizio Canepa - ing. Giovanni G. Canepa</p> <p>Via Domenico Fiasella 16/22 - 16121 Genova - Tel. 010.561.227 - Fax. 010.585.064</p> <p>e-mail: associati@studiocanepa.it - Codice Fiscale e Partita IVA 03783800109</p>		<p>SISTEMA CERTIFICATO</p> <p>UNI EN ISO 9001</p> <p>N° 34402/16/S</p>	
<p>COMMITTENTE</p> <p>ECOSEI S.r.l.</p> <p>Via Galata n° 37/B - 16121 GENOVA</p> <p>Tel. 010.515.346 - Fax. 010.515.346</p>		<p>ARCHITETTONICO</p> <p>DEFINITIVO</p> <p>EC 06</p>	
<p>LAVORO</p> <p>P.U.O. - SETTORE 3b del "DISTRETTO 06" - Nuova Sestri P.</p> <p>RICONVERSIONE in R.S.A. ad ALTA e MEDIA INTENSITA' ASSISTENZIALE e ad INDIRIZZO PSICHIATRICO di EDIFICIO a DEST. DIREZIONALE DISMESSO EX TORRINGTHON in Via L. Calda 5 a Genova - Sestri P. - Municipio VI - MEDIO PONENTE</p>		<p>disegno n.</p> <p>23BIS</p>	
<p>OGGETTO</p> <p>PROGETTO DI SISTEMAZIONE AREA A VERDE PEDONALE</p> <p>SEZIONI TIPOLOGICHE A-A e B-B</p>		<p>revisione</p> <p>A</p>	
<p>redatto</p> <p>ERA</p>	<p>approvato</p> <p>MAU</p>	<p>data</p> <p>MAGGIO 2017</p>	<p>scala</p> <p>1:200</p>