



**- LEGENDA INDICAZIONI DISTRETTO da SCHEDA -**

- PERIMETRO DISTRETTO 06
- PERIMETRO SUB SETTORE 3b MQ.: 14.530,00~
- - - - PERIMETRO AREA DI PROPRIETA' MQ.: 14.165,00~
- - - - COLLEGAMENTO VIARIO
- COLLEGAMENTO PEDONALE
- ▼▼▼▼ LIMITE EDIFICATO
- VERDE PUBBLICO PEDONALE DI PREVISIONE MQ.: 6.115,00~  
( COMPRESO SEDIME PARZIALE Via Calda)
- VERDE PUBBLICO ATTREZZATO ESISTENTE  
( Sistema dei Servizi n° 6044)

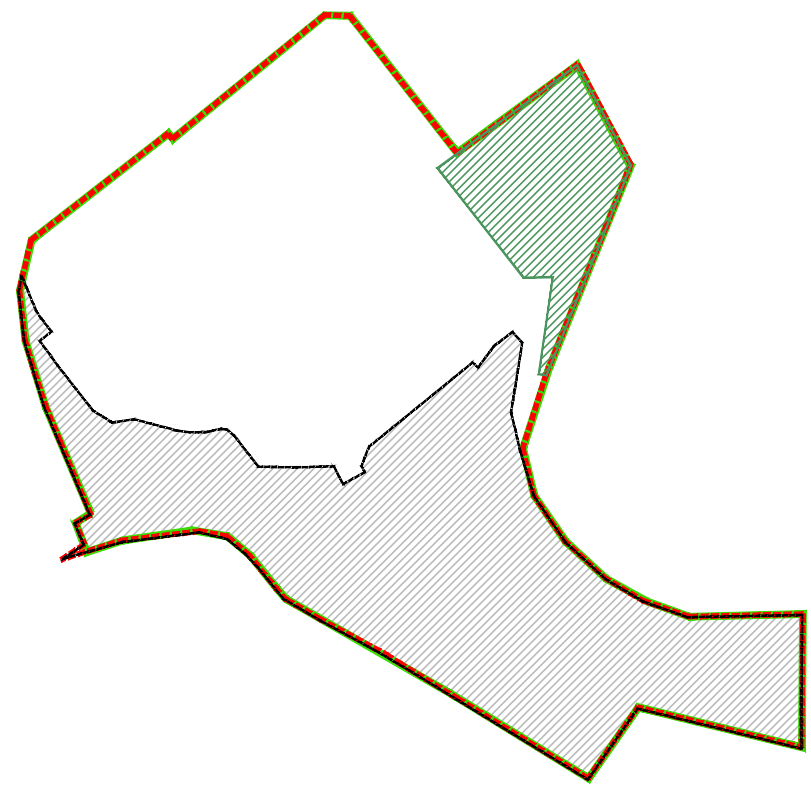

**- LEGENDA INDICAZIONI DISTRETTO da PUO -**

- PERIMETRO DISTRETTO 06
- PERIMETRO SUB SETTORE 3b MQ.: 14.165,00~ (- MQ.: 365 ~)
- - - - PERIMETRO AREA DI PROPRIETA' MQ.: 14.165,00~
- - - - COLLEGAMENTO VIARIO
- COLLEGAMENTO PEDONALE
- ▼▼▼▼ LIMITE EDIFICATO
- VERDE PUBBLICO PEDONALE IN PROGETTO MQ.: 6.095,00~ (- Mq.: 20~ )  
( COMPRESO SEDIME PARZIALE Via Calda)
- VERDE PUBBLICO ATTREZZATO ESISTENTE  
( Sistema dei Servizi n° 6044) - CONFERMATO

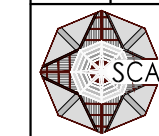

**STUDIO CANEPA ASSOCIATI**

ing. Giovanni Canepa - arch. Maurizio Canepa - ing. Giovanni G. Canepa  
Via Domenico Fiasella 16/22 - 16121 Genova - Tel. 010.561.227 - Fax. 010.585.064  
e-mail: associati@studiocanepa.it - Codice Fiscale e Partita IVA 03783800109



SISTEMA CERTIFICATO  
UNI EN ISO 9001  
N° 34402/16/S

COMMITTENTE

**ECOSEI S.r.l.** Via Galata n° 37/B - 16121 GENOVA  
Tel. 010.515.346 - Fax. 010.515.346

ARCHITETTONICO EC  
DEFINITIVO 06

LAVORO

**P.U.O. - SETTORE 3b del " DISTRETTO 06 " - Nuova Sestri P.**  
*RICONVERSIONE in R.S.A. ad ALTA e MEDIA INTENSITA' ASSISTENZIALE e ad INDIRIZZO PSICHIATRICO di EDIFICIO a DEST. DIREZIONALE DISMESSO EX TORRINGTHON in Via L. Calda 5 a Genova - Sestri P. - Municipio VI - MEDIO PONENTE*

disegno n.  
**26**

OGGETTO

**SCHEMA DI CONFRONTO AGGIORNAMENTO PERIMETRO SETT. 3b**  
- INDICAZIONI SCHEDA DEL DISTRETTO 06 e PERIMETRO SETTORE da P.U.C. -  
- INDICAZIONI SCHEDA DEL DISTRETTO 06 e PERIMETRO SETTORE da P.U.O. -

revisione  
**A**

redatto MAU	approvato MAU	C0242SCDISDARC026A	data GENNAIO 2017	scala 1:1000
----------------	------------------	--------------------	----------------------	-----------------