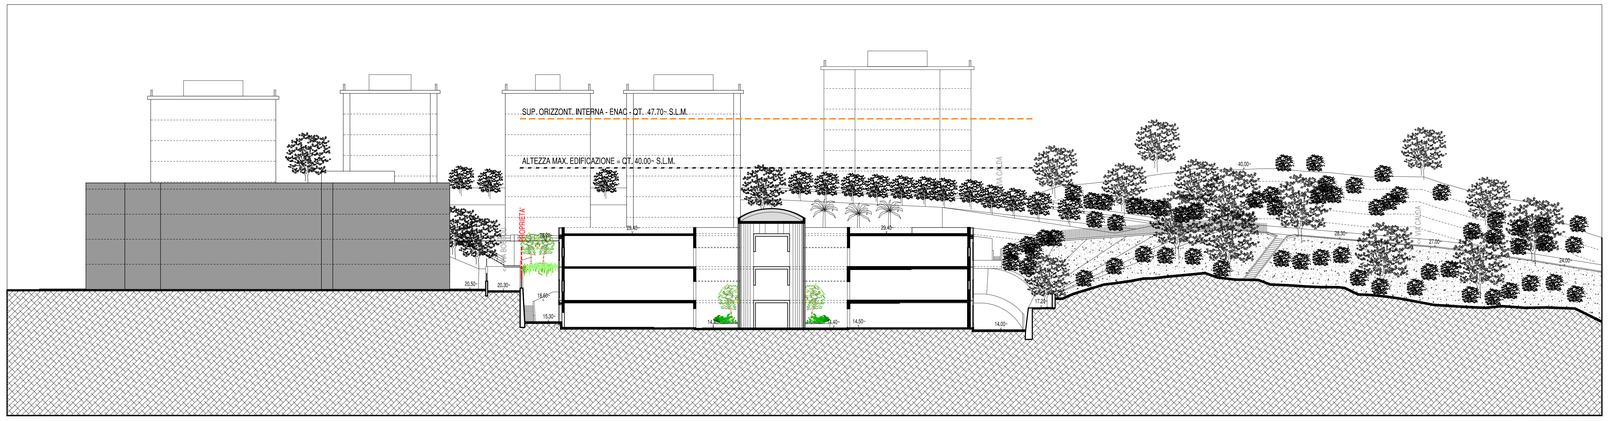

SEZIONE LONGITUDINALE A - A

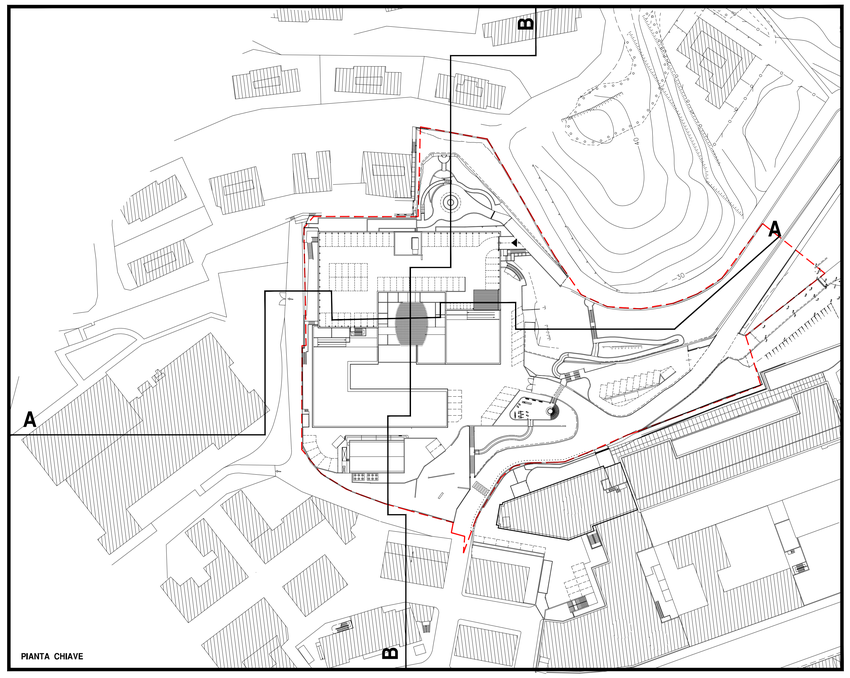

PIANTA CHIAVE

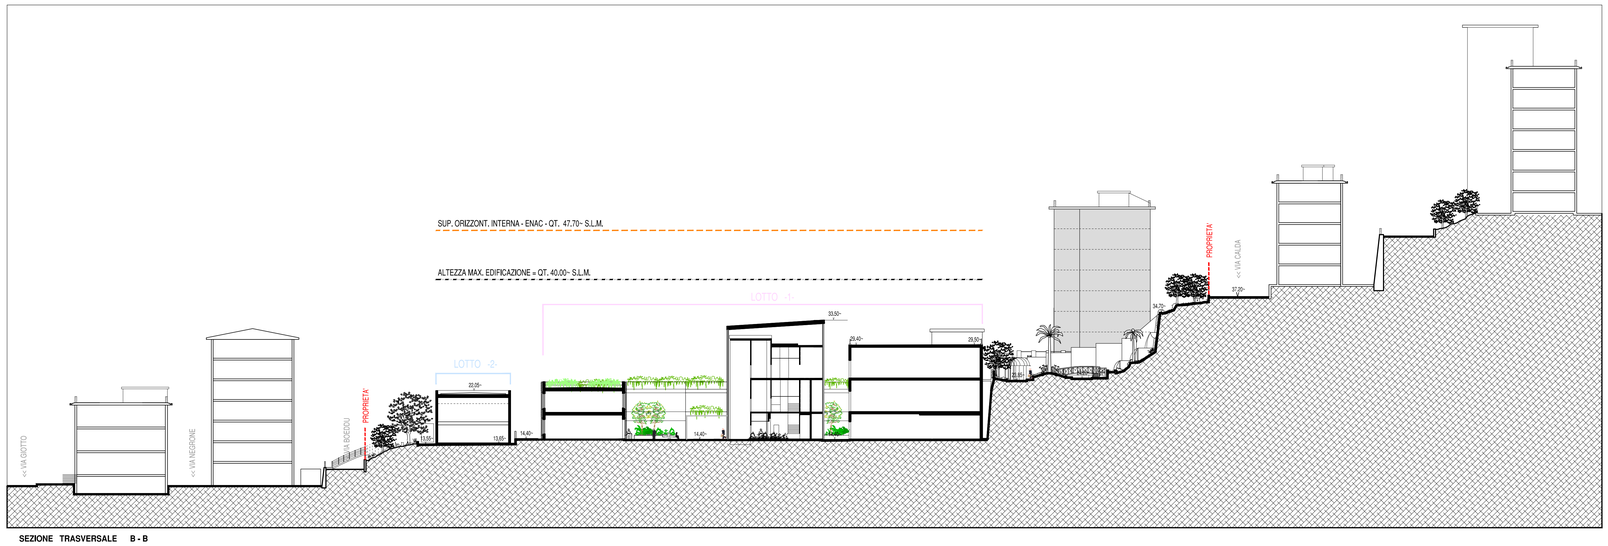

SEZIONE TRASVERSALE B - B

STUDIO CANEPA ASSOCIATI
Ing. Giovanni Canepa arch. Nicola Canepa ing. Daniele C. Canepa
Via Cesarea Fiorelli 10/2 - 16121 Genova Tel.+39.010812127 - Fax.+39.0108363846
e-mail: studio[at]studiocanepa.it - Codice Fiscale e Partita IVA 02705090109

COMMITTENTE
ECOSESI S.r.l.
Via Cesare Lo' 37/R - 16121 GENOVA
Tel. 010 543.445 - Fax 010 515.548

OGGETTO
P.U.O. - SETTORE 3b del " DISTRETTO 06 " - Nuova Sestri P.
RICONVERSIONE di E.D.8. ed ALL'ESPANSIONE RESIDENZIALE di
un NUOVO EDIFICIO RESIDENZIALE a DIVERSO POTENZIALE VOLUMETRICO
EX TORRACCHIA in Via L. Calda 3 e Genova - Sestri P. - Municipio V - MEDIO PONENTE

SEZIONI TERRITORIALI
- SEZ. LONGITUDINALE A-A - SEZ. TRASVERSALE B-B -

RINA
SISTEMA CERTIFICATO
UNI EN ISO 9001
IMQ CERTIFICATO

PROGETTISTA: EC
ISTRUTTORE: OS

DISEGNO N. 31

REVISIONE A

MAU	MAU		MAGGIO 2017	1:200