STRUTTURA EX MANICOMIO DI QUARTO - PADIGLIONE 5

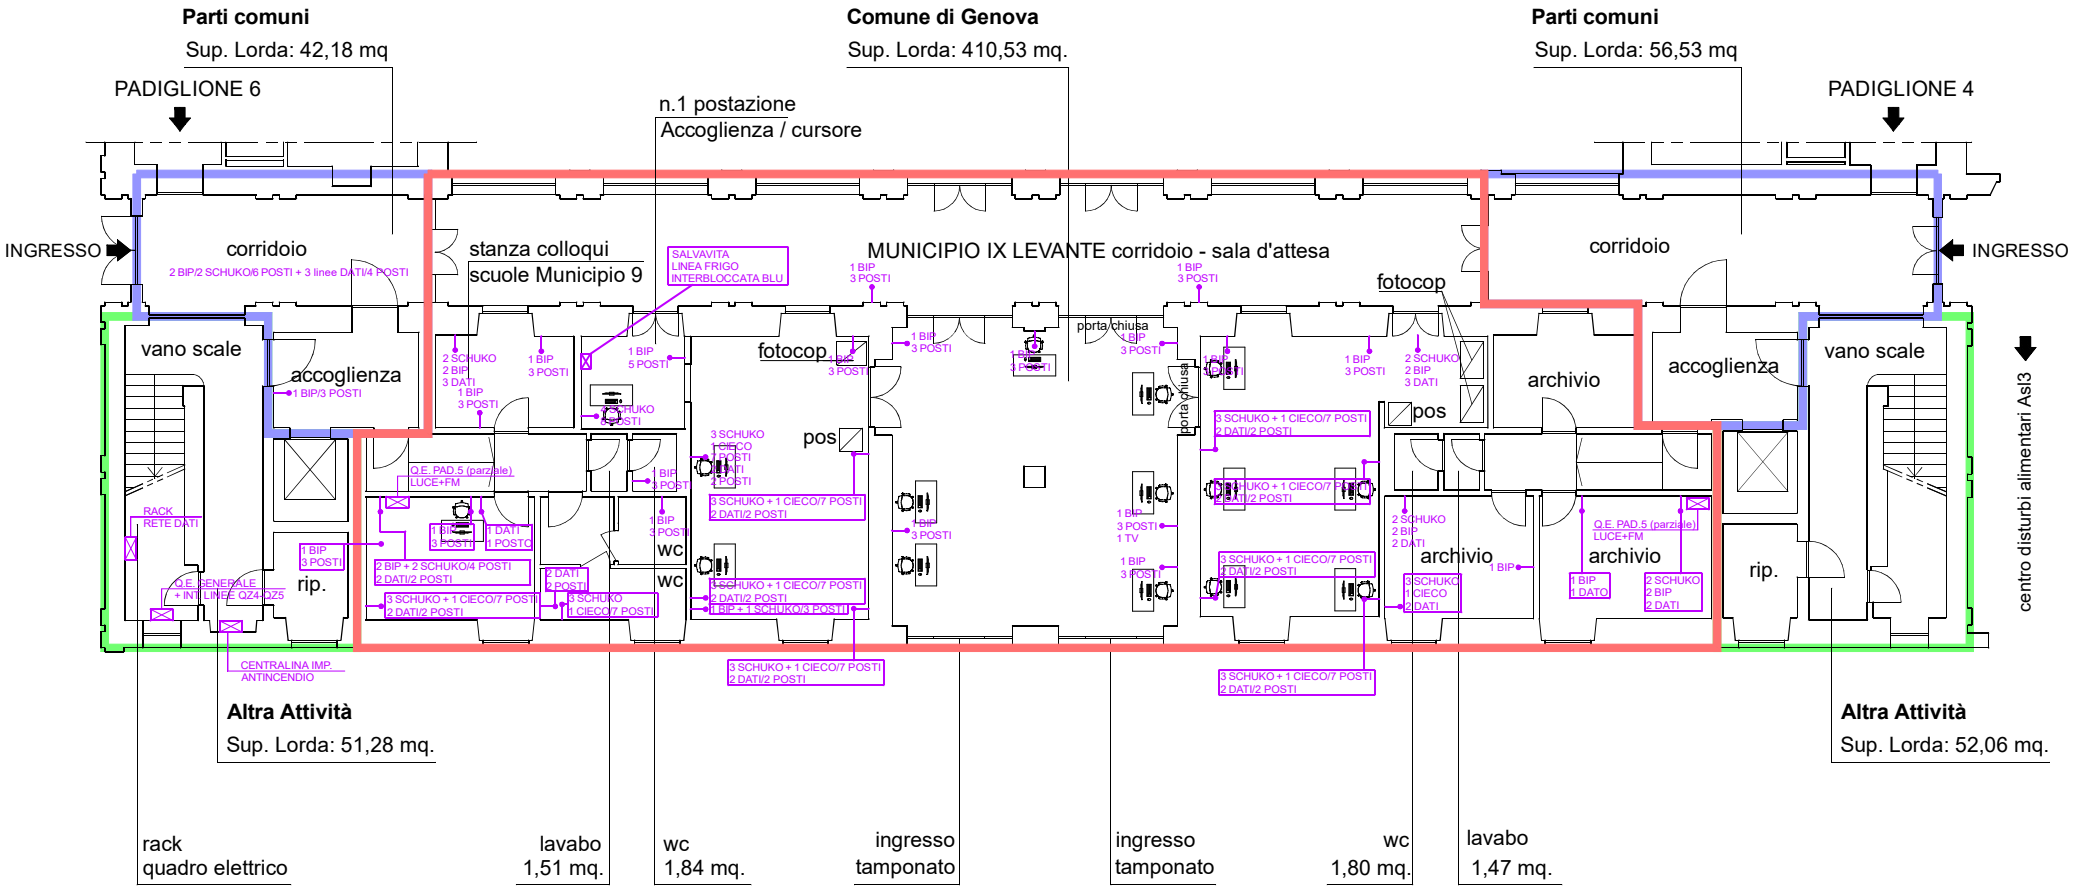

Legenda:

- Comune di Genova tot.: 410,53 mq.
- Parti comuni tot.: 98,71 mq.
- Altra Attività tot.: 103,34 mq.

Municipio IX Levante - Via D. Pinasco, 7 canc. - 16147 Genova (GE)		
RICONVERSIONE SPAZI INTERNI Complesso ex ospedale psichiatrico PADIGLIONE 5 Quarto dei Mille - 16147 Genova (GE)	Data 27 febbraio 2023 Formato 210 x 297 mm.	
Oggetto tavola Planimetria piano terra - impianto elettrico e postazioni	Scala 1:200	Elaborato n° 04