




SEZIONE E-E

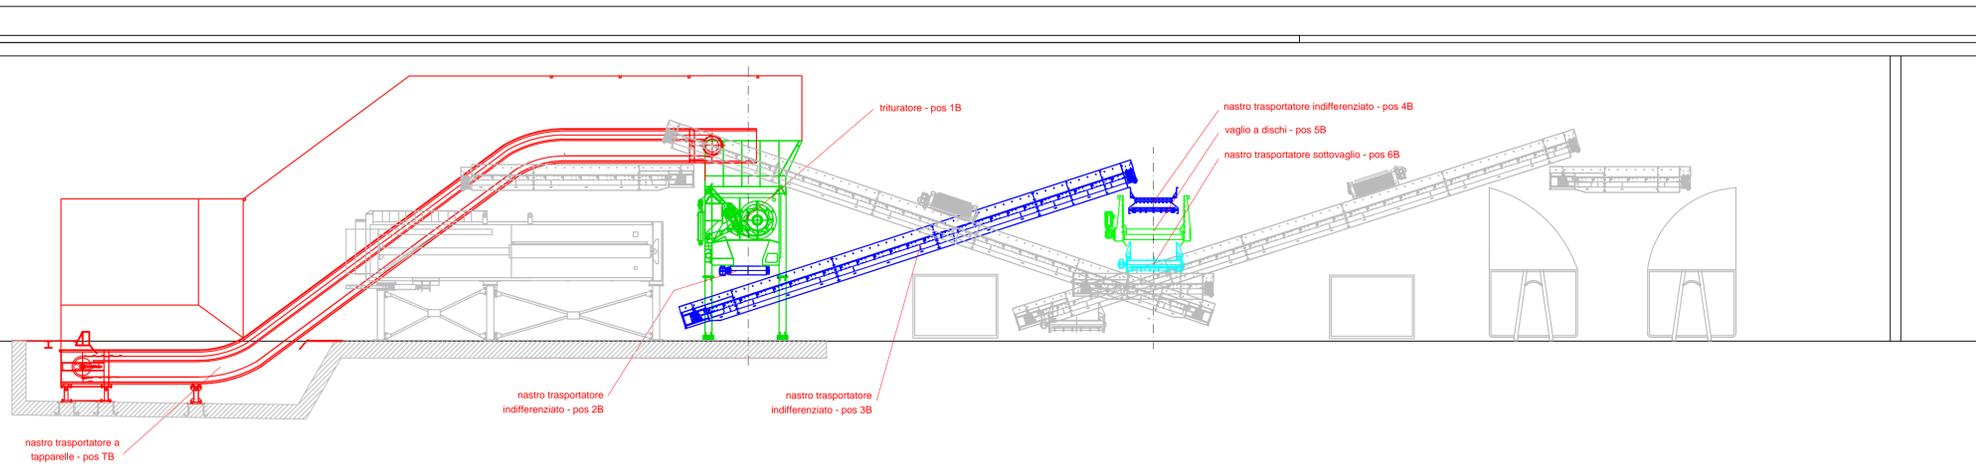


SEZIONE F-F

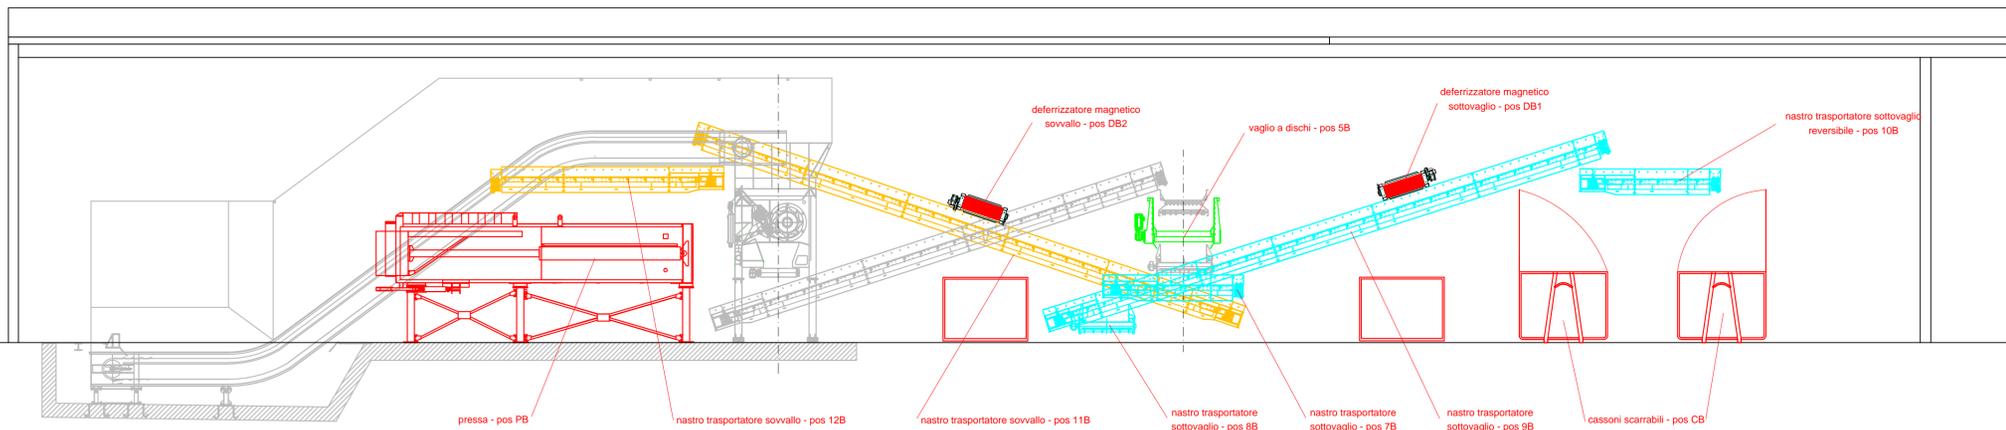

SEZIONE G-G

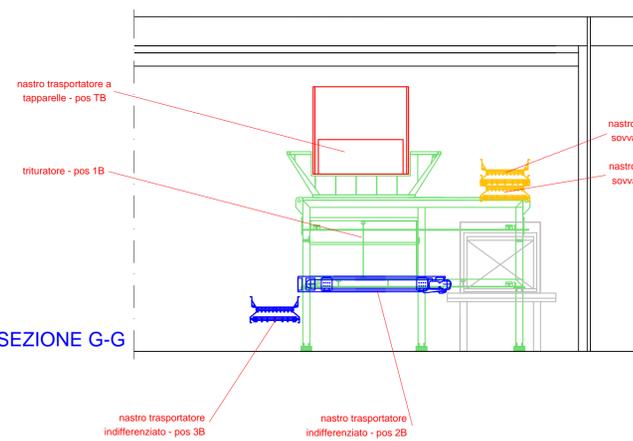

SEZIONE H-H

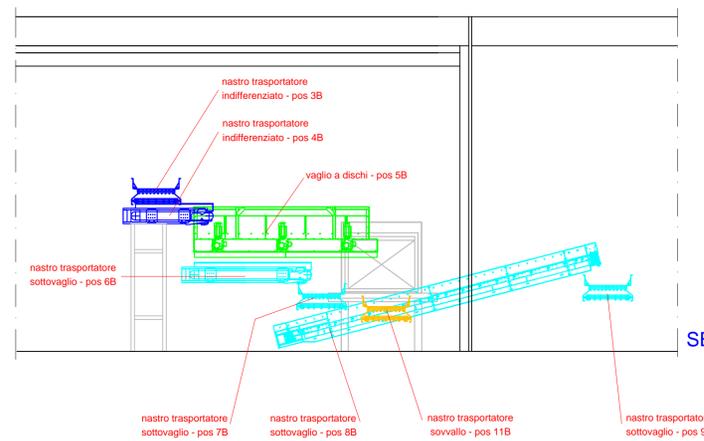

amiu Azienda Multiservizi e d'Igiene Urbana Genova S.p.A.
SEDE LEGALE - VIA G.D'ANNUNZIO 27 - GENOVA
CENTRALINO Tel. 010558113

MANA - MIND
Progettazione e Manutenzione Impianti
LUNGOSASSO DALMAZZA 3 - 16141 GENOVA

PROGETTO : Impianto per la separazione secco-umido degli RSU
DATA PROGETTO 01-03-2014

Localizzazione dell'intervento : RIALZO - Via Argine Polcevera, 23 R

OGGETTO DELLA TAVOLA : Sezioni verticali LINEA B

SCALA
1 : 50
1 : 100
1 : 200
1 : 500
1 : 1000
1 : 2000

Tav. N. Tot. Tav.
5 6

Progettista :
Indirizzo :
TITOLO :

FIRMA
COD. TIMBRO PROFESSIONALE

RIFERIMENTO RINTRACCIABILITA' ARCHIVIO DISEGNI				DATA STAMPA	
N. Progr.	REGISTRAZIONE	REVISIONE	ANNO REGISTRAZIONE	ANNO REVISIONE	AZIENDA / FUNZIONE
202	0	2	2014		

ULTIMO REVISIONE 2 ANNOTAZIONI . Progettazione preliminare

PRIMA REVISIONE 0 ANNOTAZIONI . Per emissione

DATA	RESPONSABILE	NOMINATIVO	FIRMA	Timbro:	REV.	DATA	NOMINATIVO	FIRMA
01-03-2014	Disegnato	Per. Ind. R. Bollini			REV. 1			
01-03-2014	Verificato	Per. Ind. R. Bollini			REV. 2			
01-03-2014	Approvato	Per. Ind. M. Cerulli			REV. 3			

PER PRESA VISIONE DATA NOMINATIVO FIRMA

PROPRIETA' RISERVATA - Sono vietate la riproduzione totale e parziale di questo documento senza preventiva autorizzazione scritta di A.M.I.U.