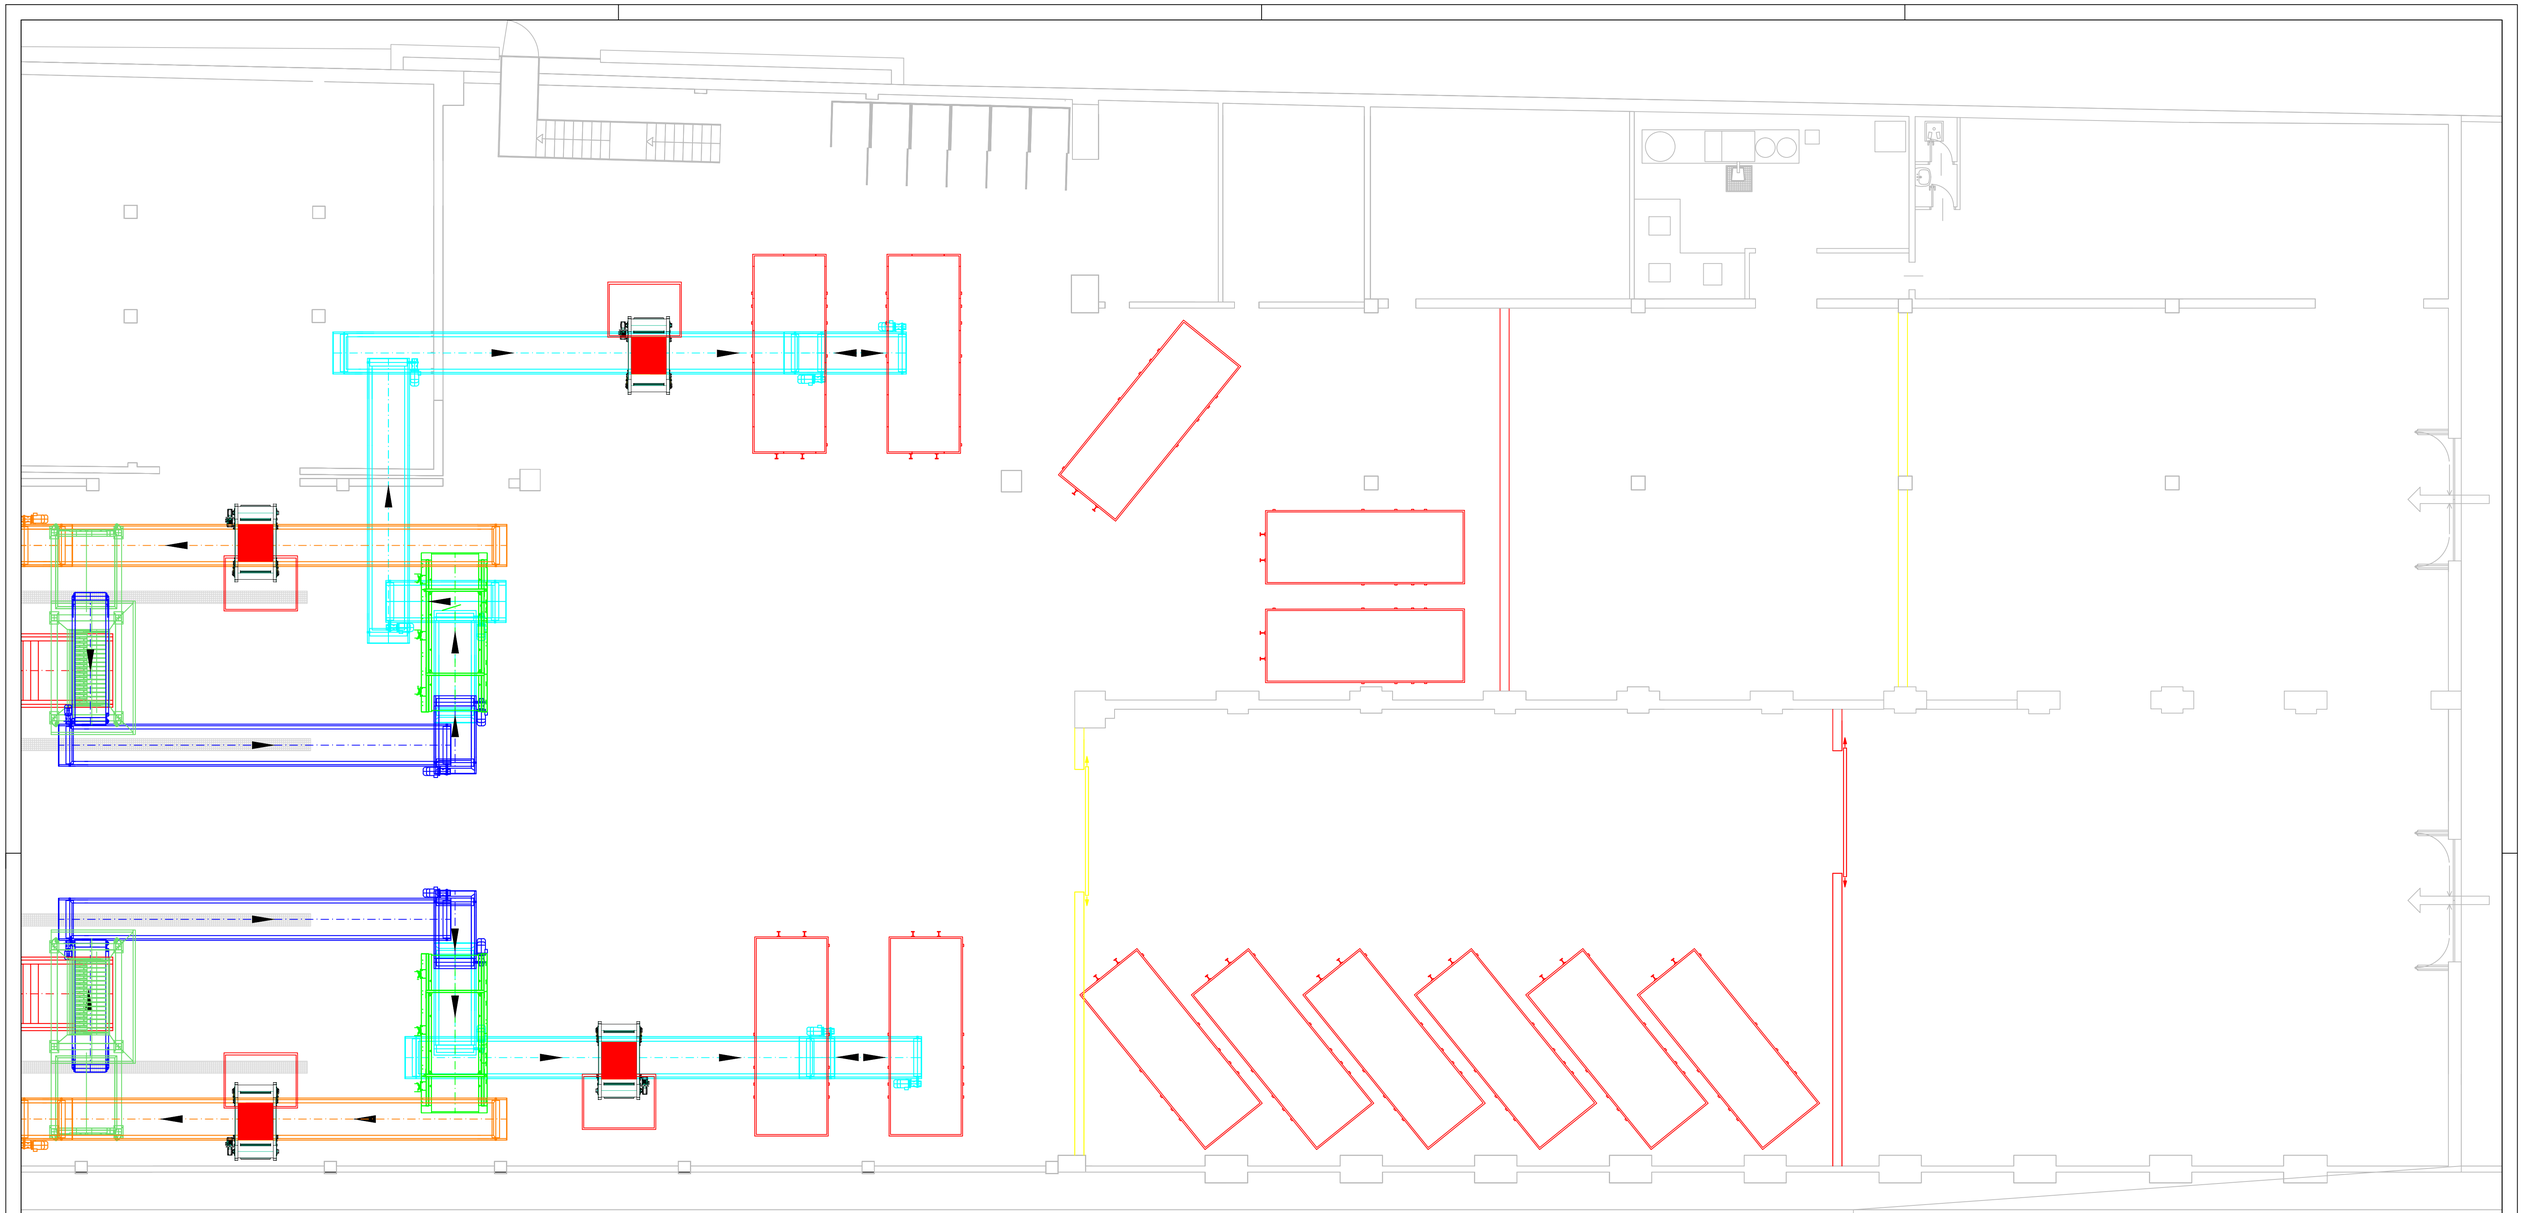

amiu

Azienda Multiservizi e d'Igiene Urbana Genova S.p.A.
SEDE LEGALE - VIA G.D'ANNUNZIO 27 - GENOVA
CENTRALINO Tel. 010/558113

MANA - MIND
Progettazione e Manutenzione Impianti
LUNGOBISAGNO DALMAZIA 3 - 16143 GENOVA

PROGETTO : Impianto per la separazione secco-umido degli RSU	DATA PROGETTO 01-03-2014
Localizzazione dell'intervento : RIALZO - Via Argine Polcevera, 23 R	
OGGETTO DELLA TAVOLA : Logistica cassoni scarrabili	SCALA: [ ] 1 : 50 [ ] 1 : 500 [ ] 1 : 5000 [X] 1 : 100 [ ] 1 : 1000 [ ] n.u. [ ] 1 : 200 [ ] 1 : 2000 [ ] varie — Tav. N. 6 — Tot. Tav. 6
Progettista : Indirizzo : Tel. : Titolo : Cod. Fisc. :	FIRMA CON TIMBRO PROFESSIONALE

RIFERIMENTO RINTRACCIABILITA' ARCHIVIO DISEGNI					DATA STAMPA
N. PROGR. REGISTRAZIONE	REVISIONE	ANNO REGISTRAZIONE	ANNO REVISIONE	AZIENDA / FUNZIONE	
202	0	2014	.		

ULTIMO AGG.TO	REVISIONE 2	ANNOTAZIONI .	Progettazione preliminare
PRIMA EMISS.NE	REVISIONE 0	ANNOTAZIONI .	Per emissione

DATA	RESPONSABILE	NOMINATIVO	FIRMA	Timbro:	REV.	DATA	NOMINATIVO	FIRMA
01-03-2014	Disegnato	Per.Ind:R. Bollini			REV. 1			
01-03-2014	Verificato	Per.Ind:R. Bollini			REV. 2			
01-03-2014	Approvato	Per.Ind:M.Cerulli			REV. 3			

PER PRESA VISIONE	DATA	NOMINATIVO	FIRMA

PROPRIETA' RISERVATA - Sono vietate la riproduzione totale e parziale di questo documento senza preventiva autorizzazione scritta di A.M.I.U.