


funzionamento in modalità "SELEZIONE"

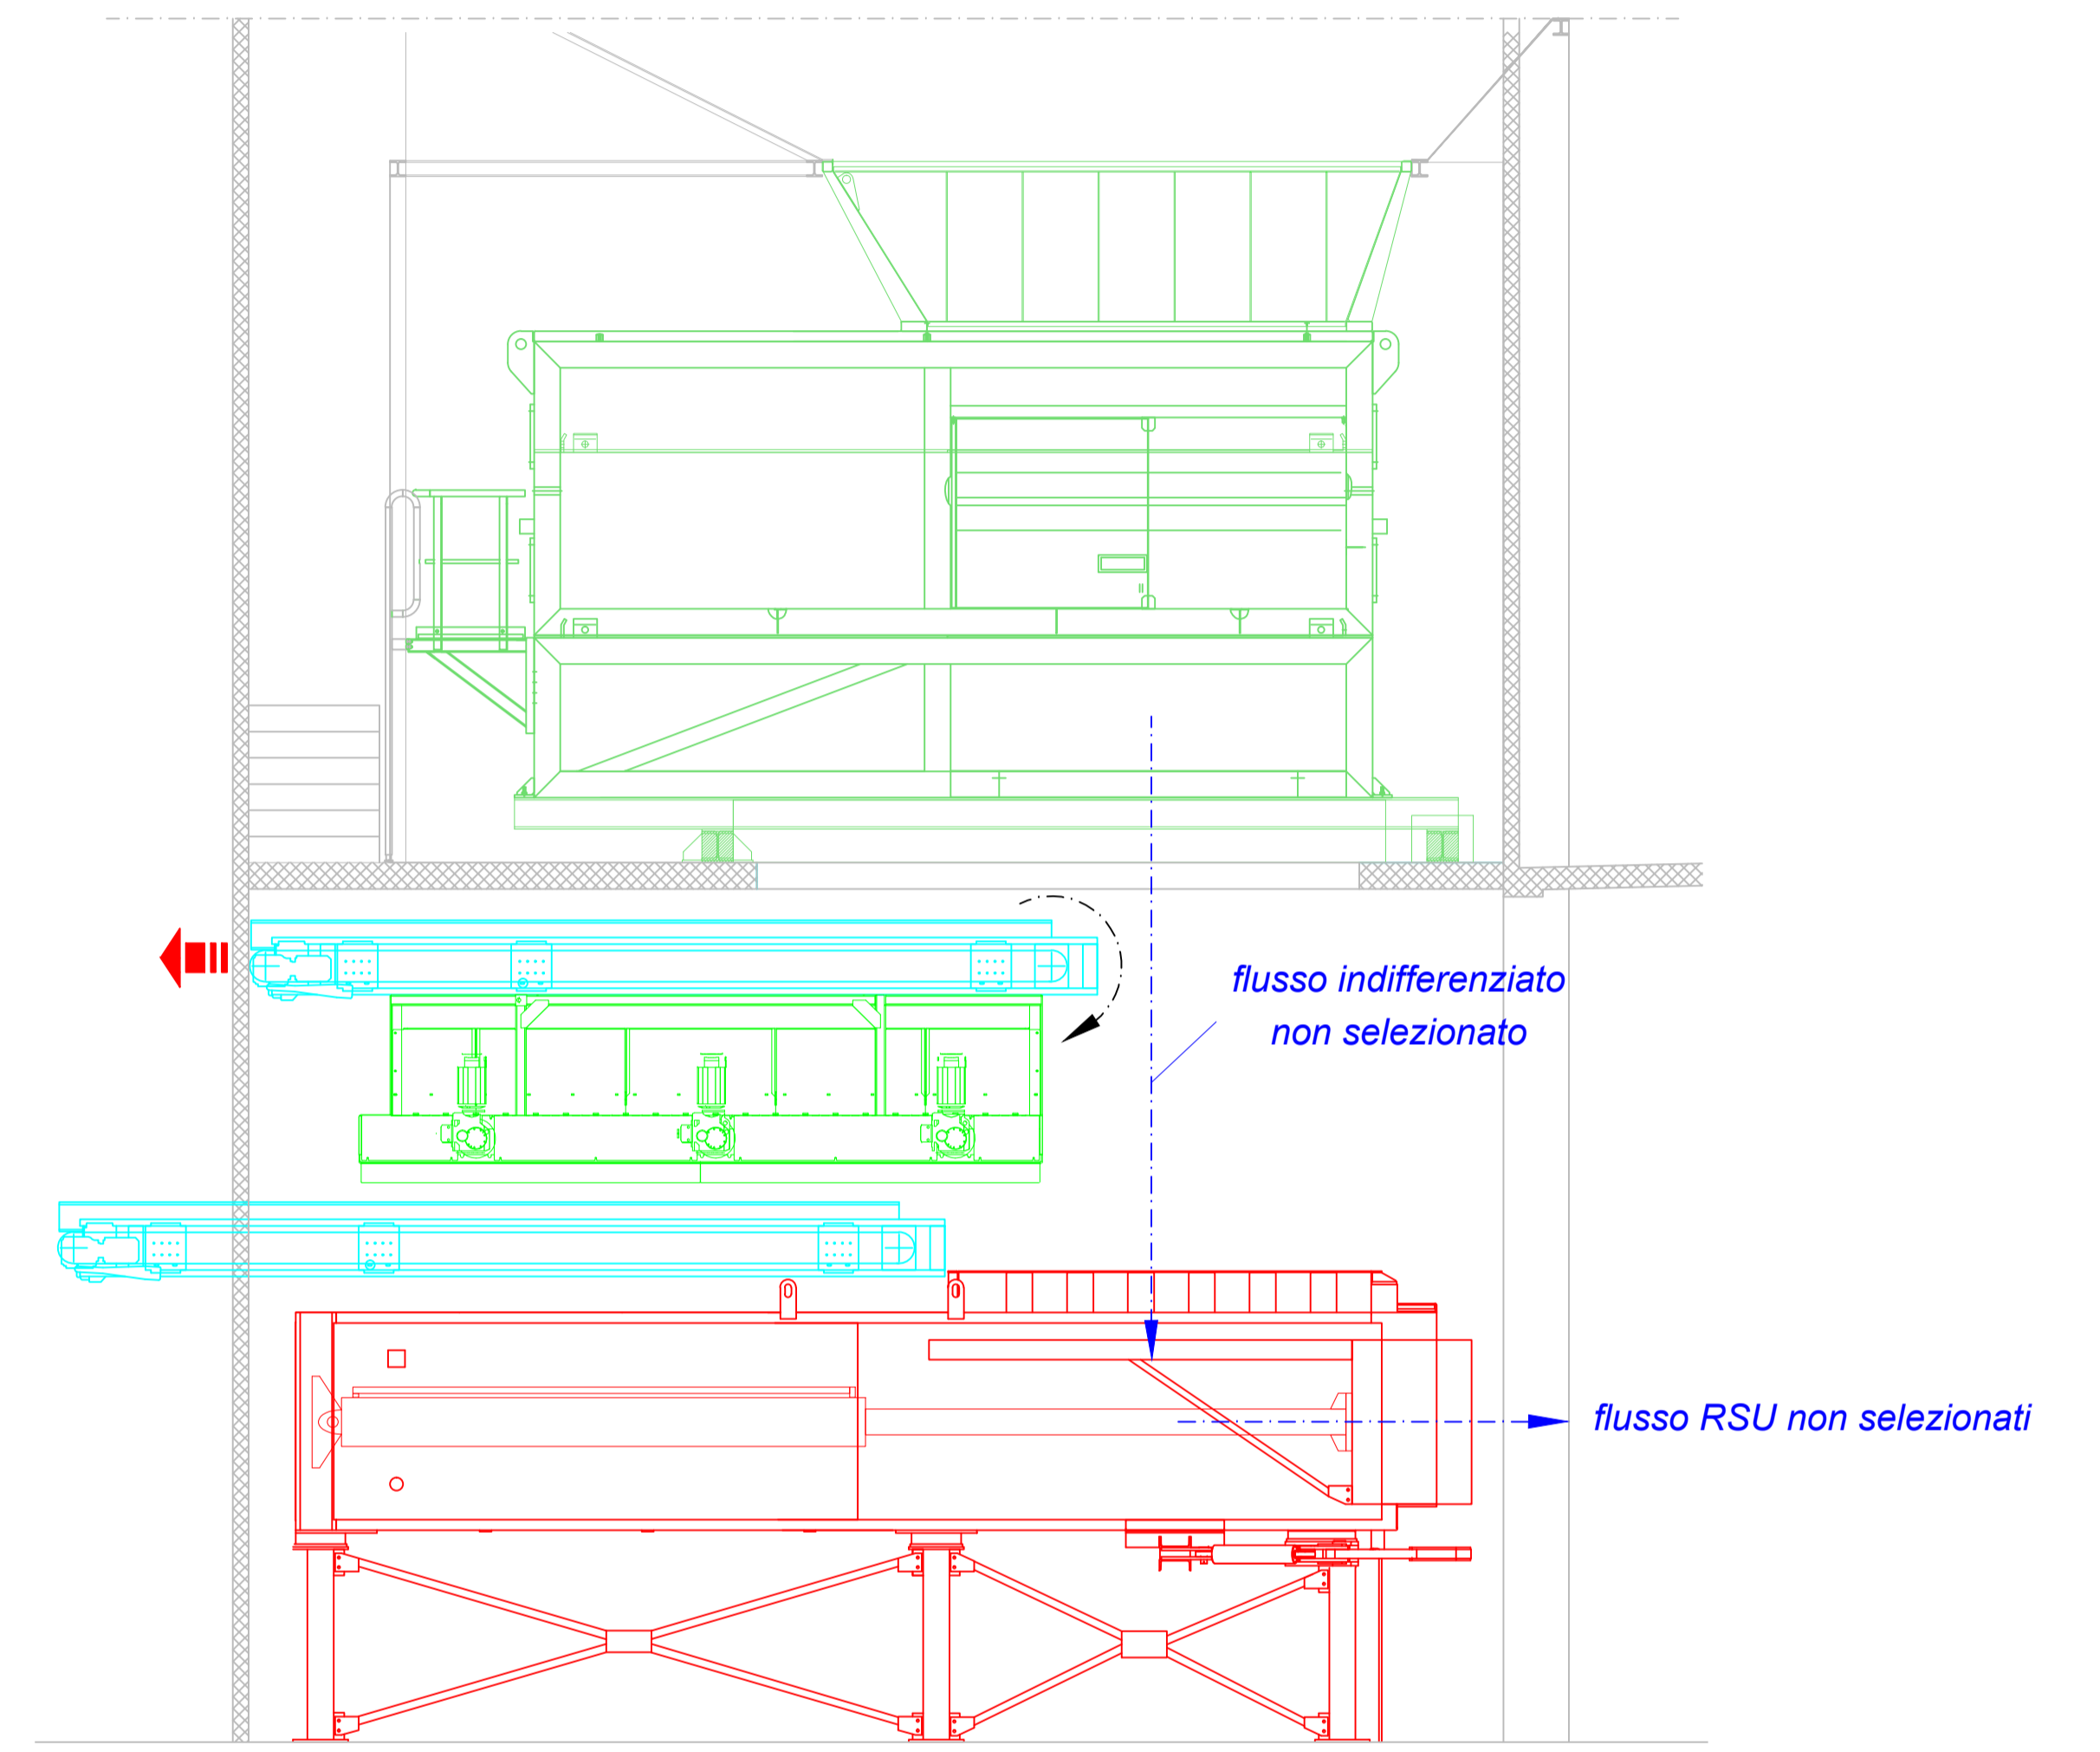

funzionamento in modalità "NON SELEZIONE"

amiu		Azienda Multiservizi e d'Igiene Urbana Genova S.p.A. SEDE LEGALE - VIA G.D'ANNUNZIO 27 - GENOVA CENTRALINO Tel. 010558113		MANA - MIND Progettazione e Manutenzione Impianti LUNGOBISAGNO DALMAZIA 3 - 16141 GENOVA	
PROGETTO : Impianto per la separazione secco-umido degli RSU				DATA PROGETTO 01-03-2014	
Localizzazione dell'intervento : VOLPARA - Via Lungobisagno Dalmazia, 3					
OGGETTO DELLA TAVOLA : Particolare delle modalità di funzionamento				SCALA <input checked="checked" type="checkbox"/> 1 : 50 <input type="checkbox"/> 1 : 100 <input type="checkbox"/> 1 : 200 <input type="checkbox"/> 1 : 500 <input type="checkbox"/> 1 : 1000 <input type="checkbox"/> 1 : 2000 <input type="checkbox"/> 1 : 3000 <input type="checkbox"/> 1 : 4000 <input type="checkbox"/> 1 : 5000 <input type="checkbox"/> 1 : 6000 <input type="checkbox"/> 1 : 8000 <input type="checkbox"/> 1 : 10000	
Progettista : Indirizzo : Titolo :				FIRMA COD. TIMBRO PROFESSIONALE	
RIFERIMENTO RINTRACCIABILITA' ARCHIVIO DISEGNI				DATA STAMPA	
N. Progr.	REGISTRAZIONE	REVISIONE	ANNO REGISTRAZIONE	ANNO REVISIONE	AZIENDA / FUNZIONE
201	0		2014		
ULTIMO AGGIUNTO	REVISIONE	0	ANNOTAZIONI	Progettazione preliminare	
PRIMA EMISS. IN	REVISIONE	0	ANNOTAZIONI	Per emissione	
DATA	RESPONSABILE	NOMINATIVO	FIRMA	Timbro:	REV. DATA NOMINATIVO FIRMA
01-03-2014	Disegnato	Per. Ind. C. Foscoli			REV. 1
01-03-2014	Verificato	Per. Ind. R. Bollini			REV. 2
01-03-2014	Approvato	Per. Ind. M. Cerulli			REV. 3
PER PRESA VISIONE		DATA	NOMINATIVO	FIRMA	
PROPRIETA' RISERVATA - Sono vietate la riproduzione totale e parziale di questo documento senza preventiva autorizzazione scritta di A.M.I.U.					