


LEGENDA

- Corridoio 24
- Corridoio v
- Linea merci
- Linea merci e passeggeri
- Rete ferroviaria principale esistente
- Rete autostradale principale esistente
- Rete stradale principale esistente
- Terzo Valico ferroviario (previsione)
- Interporti esistenti
- Interporti progetto
- Città del "Quadrilatero delle merci"

PIANO URBANISTICO COMUNALE

Progetto Definitivo

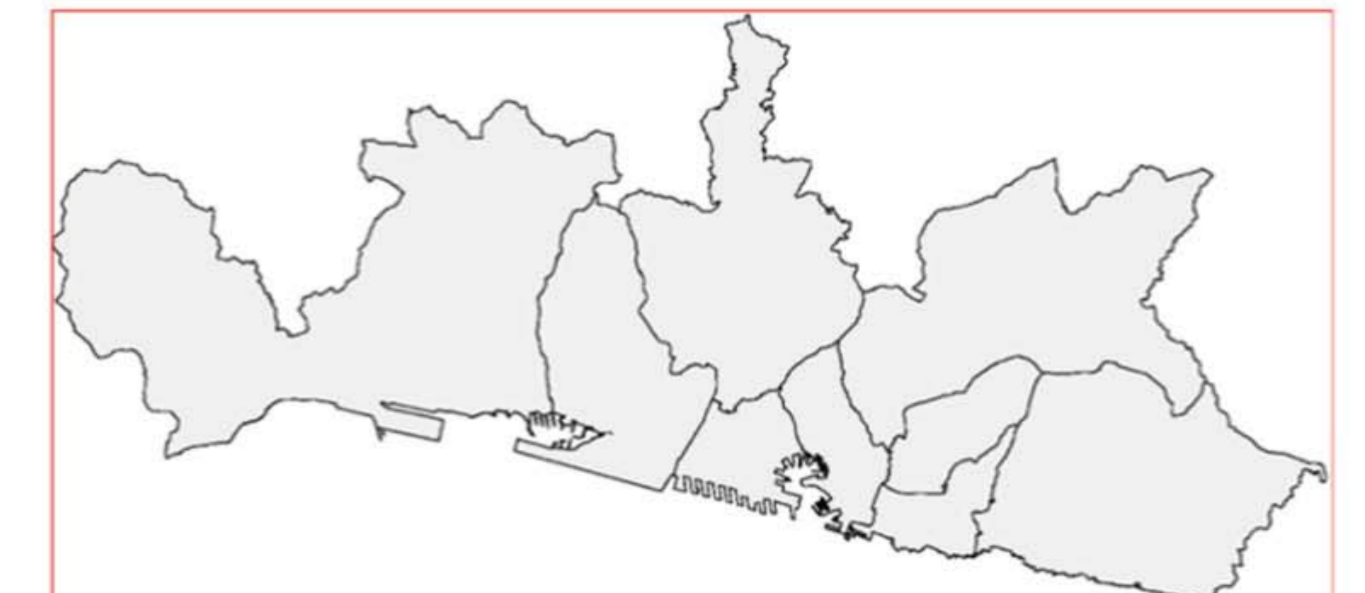

scala 1:300.000
GENOVA NEL SISTEMA DELLE RELAZIONI LOGISTICHE DEL NORD-OVEST
 (tavola a corredo)

GENOVA
Linea S4
DIREZIONE SVILUPPO URBANISTICO DEL TERRITORIO

Elaborazione:

- Settore Urban Lab e Attuazione Progetti di Area Portuale
- Settore Pianificazione Urbanistica
- Ufficio Geologico
- Settore Agorizzazione Progetti e Controllo Attività Edilizia
- Ufficio GIS e Sviluppo Interno e Georeferenziale

Progetto Definitivo con mere adeguamento di alcune parti del documento costituito il Progetto Preliminare in recepimento pareri Enti e contraddittori di alcune osservazioni.
 Rilievo base: Carta Tecnica Regione Liguria (Aut. n. 5 del 18.01.2010)

STRUTTURA DEL PIANO - Livello 1
 Livello Territoriale di Area Vasta