


- LEGENDA:**
- Confine Comunale
  - Confine Municipali
- Sistema Infrastrutturale:**
- Viabilità di interesse urbano
  - Autostrada
  - Ferrovia
  - Metropolitana
  - Viabilità di interesse urbano di previsione
  - Autostrada di previsione
  - Ferrovia di previsione
  - Metropolitana di previsione
- Ambiti di riqualificazione urbanistica:**
- Produttivo Industriale
  - Produttivo Urbano
- Aree di Concentrazione e Distretti di Trasformazione:**
- Funzione produttiva principale
  - Funzione produttiva complementare
- Ambiti Portuali:**
- Aree produttive e logistiche portuali

**PIANO URBANISTICO COMUNALE**

Progetto Definitivo

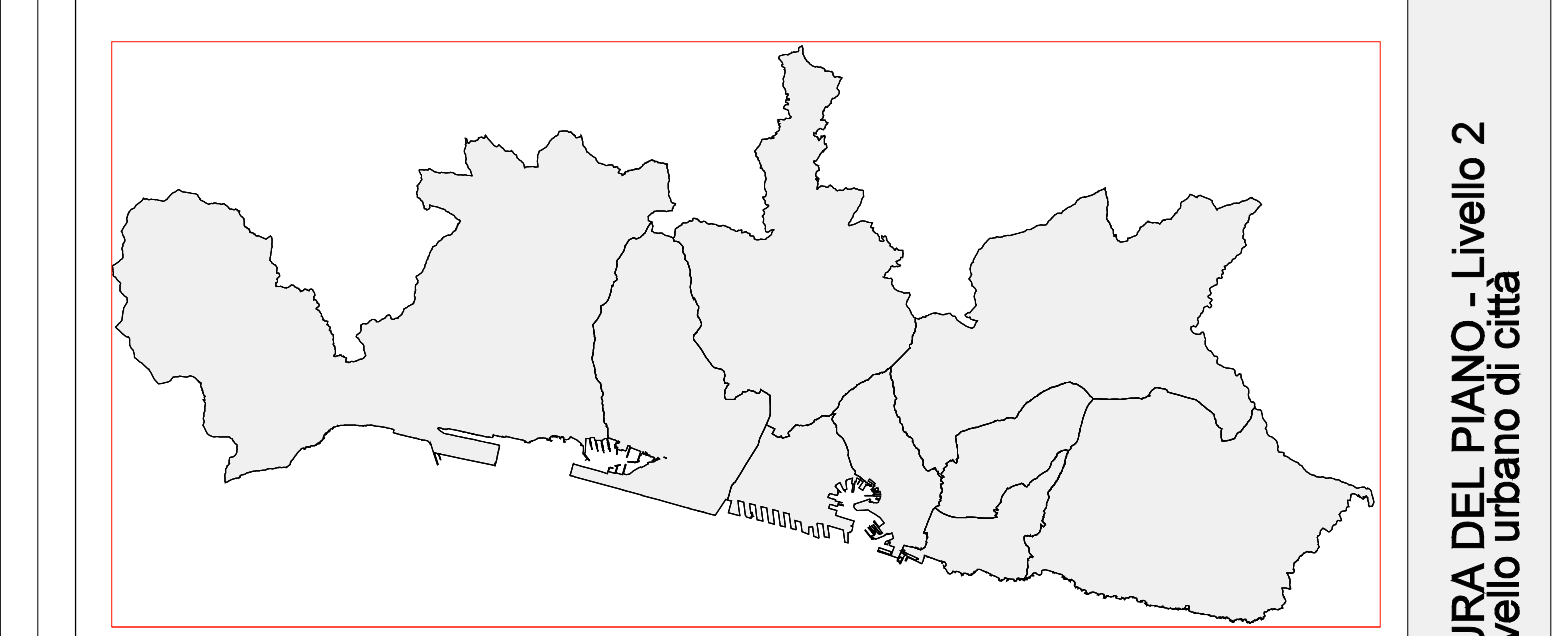

scala 1:25.000

SISTEMA PRODUTTIVO (tavola a corredo)