


- LEGENDA:**
- Confine Comunale
  - Confine Municipali
  - Linea Verde
  - Linea Blu: --- Ambito complesso della costa
  - Archi costieri
- Sistema Infrastrutturale:**
- Viabilità di interesse urbano
  - Viabilità di interesse urbano di previsione
  - Parcheggi di interesse urbano
  - Parcheggi di interesse urbano di previsione
  - Parcheggi di interscambio di previsione
  - Ferrovie
  - Ferrovie di previsione
  - Stazioni ferroviarie esistenti
  - Stazioni ferroviarie di previsione
  - Autostrada
  - Autostrada di previsione
  - Metropolitana
  - Metropolitana di previsione
  - Stazioni Metropolitana
  - Stazioni Metropolitana di previsione
  - Trasporto pubblico in sede protetta di previsione
  - Nodi infrastrutturali (art. SIS-4-5)
- Sistema dei Servizi Territoriali:**
- Servizi Territoriali
  - Ambienti Complessi - Distretti - Aree di Concertazione
  - Distretti di trasformazione di interesse urbano
  - Aree di prevalente fruizione pubblica di riqualificazione ex-ante di previsione
  - Ambienti Portuali
  - Conferma di classificazione di interesse portuale
- Asi di relazione Città-Porto e/o mare (trabiat)**
- Asi di relazione Città-Porto di previsione
  - Asi di relazione Città-Porto da concertare con l'Intesa L. 84/94

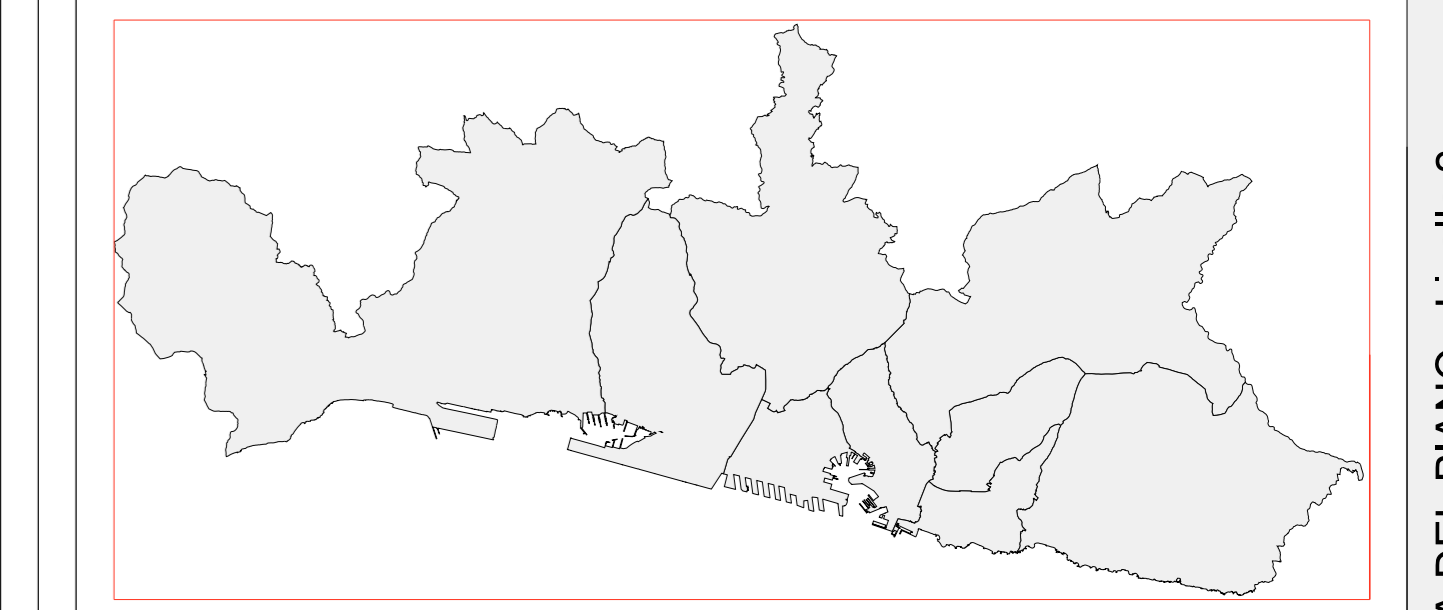

scala 1:25.000  
**SISTEMA INFRASTRUTTURALE E INSEDIATIVO (tavola a corredo)**