


- LEGENDA:**
- Confine Comunale
 - - - Confine Municipali
- [n]** Sistema approvvigionamento idrico
1. Impianti di potabilizzazione
 2. Impianti di captazione
 3. Pozzi
- Sistema di smaltimento e depurazione acque:**
- Impianti di depurazione
 - Dismissione trattamento fanghi in previsione
 - Impianto di depurazione e trattamento fanghi di previsione
 - Condotte a mare
 - Condotte a mare di previsione
 - Fangodotto
 - Fangodotto di previsione
- Sistema dei rifiuti**
- Area ed impianti di raccolta e trattamento rifiuti urbani
 - Area ed impianti di raccolta e trattamento rifiuti urbani di previsione
 - Area di riciclaggio esistenti (isole ecologiche e fabbrica del riciclaggio)
 - Area di riciclaggio di previsione (aree ed isole ecologiche)
- [n]** Sistema di produzione energetica da fonti rinnovabili
1. Impianti idroelettrici di previsione (naviamento e potenziamenti)
 2. Impianti eolici di previsione
 3. Impianti fotovoltaici di previsione
 4. Impianti di biogas di previsione
- Sistema Cimiteriale**
- Cimiteri
 - Riorrganizzazione delle funzioni cimiteriali di previsione

PIANO URBANISTICO COMUNALE

Progetto Definitivo

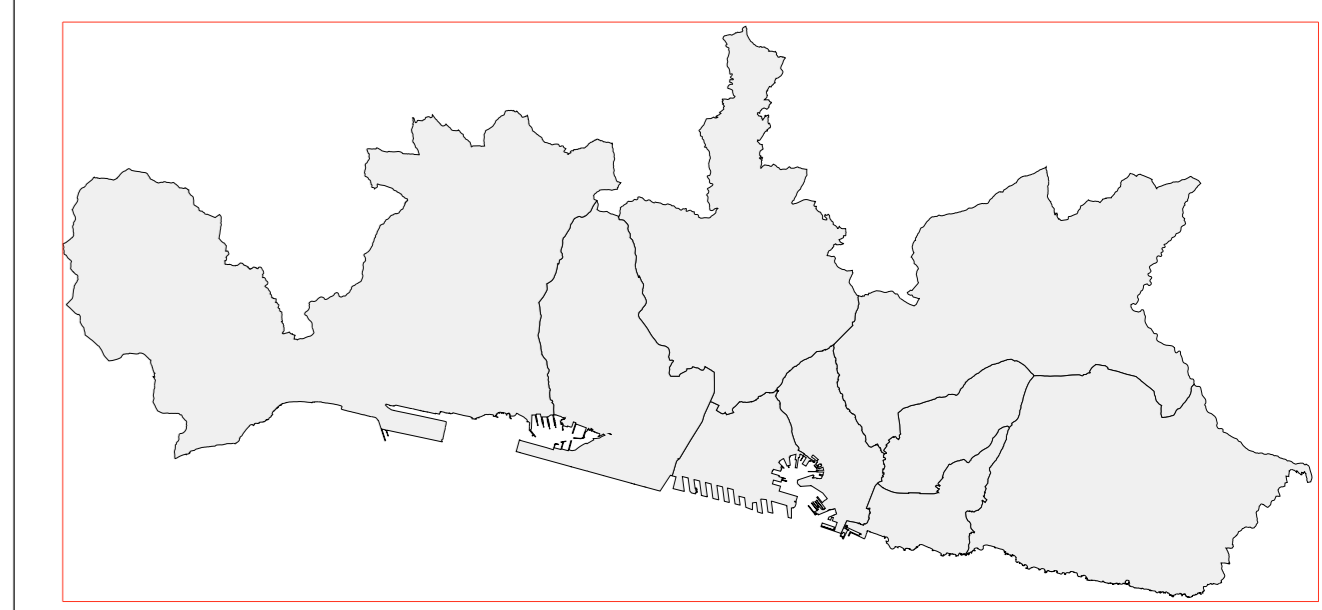

scala 1:25.000
 SISTEMA DEI SERVIZI URBANI (tavola a corredo)