

34

OSSERVAZIONI AL PUC DI GENOVA ADOTTATO CON D.C.C. N.92 DEL 7.12.2011

alla Sindaco del
Comune di Genova
Prof. Marta Vincenzi
via Garibaldi, 9
16124 GENOVA

al Direttore
Sviluppo Urbanistico e Grandi
Progetti
Ing. Paolo Tizzoni
via di Francia, 1
16154 GENOVA

al Responsabile Unico del
Procedimento
Dirigente del Settore Urban Lab e
Pianificazione in Area Portuale
Arch. Anna Iole Corsi
Calata De Mari
16126 GENOVA

URBAN LAB - PIANIFICAZIONE
PRESA IN CARICA 18.04.2012
FASC. 73

u8.21

OGGETTO:
PROGETTO PRELIMINARE DEL PIANO URBANISTICO COMUNALE ADOTTATO CON D.C.C. N.92 DEL 7.12.2011
PRESENTAZIONE DI OSSERVAZIONI AI SENSI DELL'ART.38, COMMA 2, LETTERA d) DELLA LEGGE REGIONALE 4 SETTEMBRE 1997 N.36 e s.m.i.

I sottoscritti:

ALUIGI ANNA MARIA nata a [redacted]
residente in Arezzo (CE) Via [redacted]
[redacted]

GENOVA
17 APR 2012
N° 124502 SINDACO

SINDACO
URBANISTICO
URBAN LAB

FERRARI CARLOTTA, nata a [redacted]
residente in Genova (GE) Via [redacted]

[redacted]

FERRARI CLAUDIO, [redacted] 5,

[redacted]

SILVESTRINI GIOVANNI, [redacted] /1937,

[redacted]

presentano le seguenti osservazioni al Progetto Preliminare del piano Urbanistico Comunale (PUC), ai sensi dell'art.38, comma 2, lettera d) della legge regionale 4 settembre 1997 n.36 e smi
Tali osservazioni sono in numero di...1..., allegate alla presente nota

luogo e data GENOVA 17.04.2012

Firme
Giovanni Silvestrini
Claudio Ferrari
Carlotta Ferrari

Realizzazione di un parcheggio privato in Salita al Santuario 9

ELEMENTO DI PUC	STRUTTURA DEL PIANO LIVELLO 3 LIVELLO LOCALE DI MUNICIPIO ASSETTO URBANISTICO
SIGLA DELLA TAVOLA	3.6 ASSETTO URBANISTICO 26 SISTEMA DEI SERVIZI PUBBLICI (SIS-S)
RIFERIMENTO LOCALIZZATIVO E CATASTALE	Salita al Santuario 9 Genova-Sestri P. Sezione BOR Foglio 70 Particella 11
OGGETTO	Area Privata sita in Salita al Santuario 9
TESTO DELL'OSSERVAZIONE	
Con riferimento all'oggetto, premesso che l'area in oggi risulta destinata a campo sportivo privato per il gioco del calcio ma individuata nel puc vigente come servizio pubblico (norme di attuazione art.12 comma 1.1)	
MODIFICA RICHIESTA	
Si richiede lo stralcio del servizio pubblico di verde gioco sport (di cui alla tavola 26 del Puc-Sistema dei servizi pubblici -SIS-S- AREA 6029) in quanto la stessa non risulta disciplinata da apposita convenzione di vincolo permanente di destinazione d'uso con il Comune di Genova e l'assoggettamento della stessa alla disciplina d'ambito dell'immediato contesto (ambito AR-UR) Destinazione a parcheggio privato	
MOTIVO DELLA RICHIESTA	
Nella zona si ha una grave penuria di parcheggi. Le auto parcheggiate irregolarmente spesso impediscono la regolare circolazione dei mezzi pubblici e privati.	

Allegati alla presente:


- 1) stralcio toponomastica in scala 1:500 con evidenziato perimetro area oggetto osservazione
- 2) tavola 3.6 Assetto urbanistico municipio VI medio ponente in scala ridotta con individuazione area oggetto di osservazione
- 3) tavola 26 Sistema dei Servizi Pubblici (SIS-S) in scala ridotta con individuazione area oggetto di osservazione

Data 17.04.12 Firma.....

Giuseppe Crotti
Luigi Anelli
Roberto
Carlo Ferrari



STRALCIO TOPONOMASTICA CON EVIDENZIATO IL PERIMETRO DELL'AREA OGGETTO DI OSSERVAZIONE
SALITA AL SANTUARIO 9
(Scala 1/500)

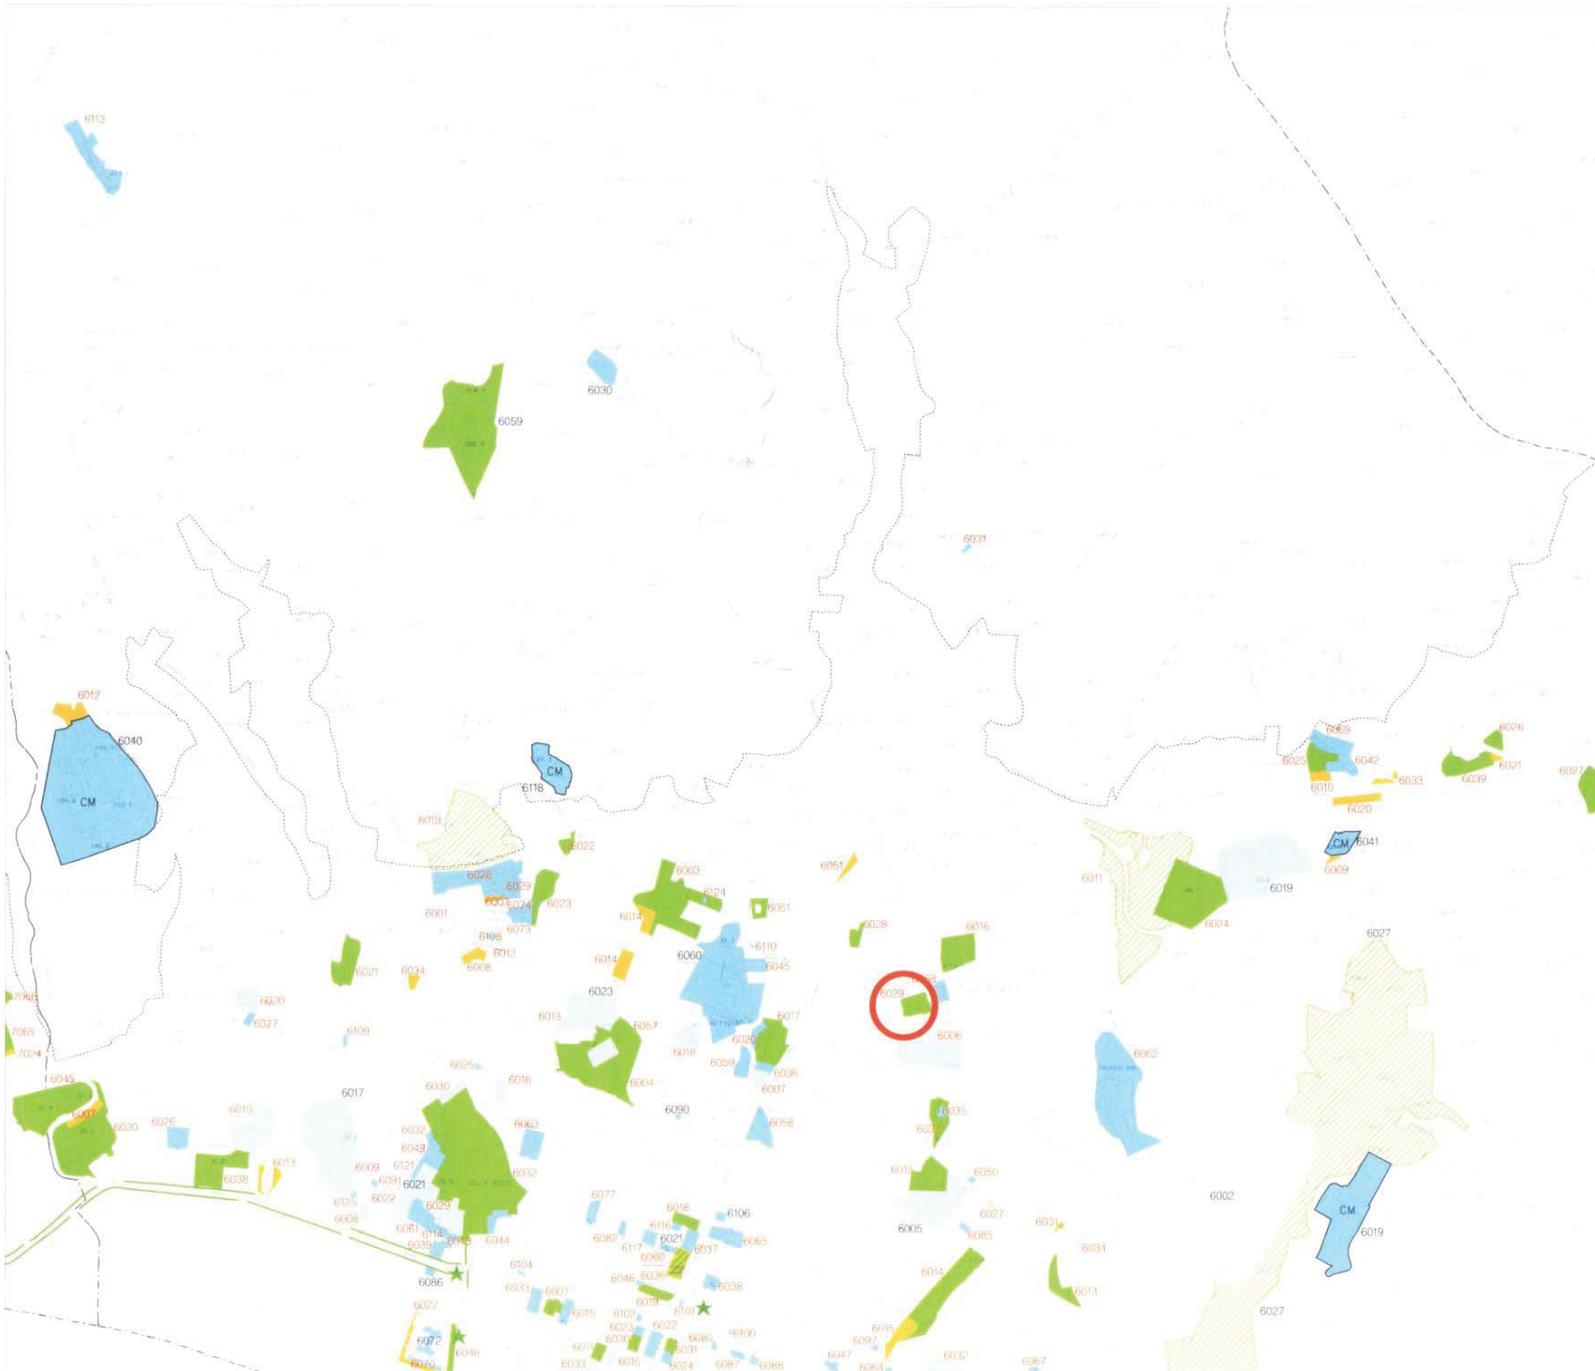

LEGENDA

- SERVIZI TERRESTRI ESISTENTI
- SERVIZI TERRESTRI PRIVATI
- SERVIZI INTERIORI COMUNALI ESISTENTI
- SERVIZI INTERIORI COMUNALI PREVISTI
- CM (MTR)
- SPAZI DI INTERESSO PUBBLICO (OGGETTI SPORI E SPAZI PUBBLICI A FRECCIA ESISTENTI)
- SPAZI DI INTERESSO PUBBLICO (OGGETTI SPORI E SPAZI PUBBLICI A FRECCIA PREVISTI)
- AREE ANIMALI DI INTERESSO PUBBLICO
- ARCHITECTONICISIMIS
- ARCHITECTONICISIMIS
- AREE SPECIALI DI INTERESSO PUBBLICO
- PRESIDI PREISTABILI IN CASO DI EMERGENZA
- PIANO URBANISTICO COMUNALE
- SPAZI A CARICO DI QUANTITÀ
- SPAZI A CARICO TERRITORIALE
- RETE DI SVILUPPO TERRITORIALE
- RETE DI SVILUPPO TERRITORIALE
- AREE DI INTERESSO PUBBLICO
- CONFINI DELLA CIRCOSCRIZIONE
- CONFINI DELLE ANTECEDENTI
- CONFINI COMUNALI

COMUNE DI GENOVA
PIANO URBANISTICO COMUNALE

Progetto Preliminare

1										
2	3	4	5	6	7	8	9	10	11	
12	13	14	15	16	17	18	19	20	21	
22	23	24	25	26	27	28	29	30	31	
32	33	34	35	36	37	38	39	40	41	42
scala 1:5.000							43	44	45	46

SISTEMA DEI SERVIZI PUBBLICI (SIS-S)

DIREZIONE SVILUPPO URBANISTICO DEL TERRITORIO
 Settore Urbanistica e Pianificazione
 Settore Territorio e Urbanistica
 Settore Progettazione e Controllo Urbanistico
 Settore Servizi e Supporto Tecnico e Amministrativo