



UNIVERSITÀ DEGLI STUDI DI GENOVA
DIPARTIMENTO GRANDI OPERE PROGETTAZIONE E SICUREZZA
(Via Balbi, 5 – tel. 010/20951308 – fax. 010/20951326)

**INDICAZIONI PER LA PRESENTAZIONE DI OSSERVAZIONI
AL PUC DI GENOVA ADOTTATO CON D.C.C. N.92 DEL 7.12.2011**

COMUNE DI GENOVA
PROTOCOLLO GENERALE
09 MAG 2012
146095 SIMACO

DIA SUL URB.
URBAN LAB

URBAN LAB - PIANIFICAZIONE
PRESA IN CARICO 09 MAG. 2012 →
FASC. N° 73

P. 11528 del 04.05.2012
IX-1

alla Sindaco del
Comune di Genova
Prof. Marta Vincenzi
via Garibaldi, 9
16124 GENOVA

al Direttore
Sviluppo Urbanistico e Grandi Progetti
Ing. Paolo Tizzoni
Via di Francia, 1
16154 GENOVA

al Responsabile Unico del Procedimento
Dirigente del Settore Urban Lab e Pianificazione in
Area Portuale
Arch. Anna Iole Corsi
Calata De Mari
16126 GENOVA

OGGETTO:


PROGETTO PRELIMINARE DEL PIANO URBANISTICO COMUNALE ADOTTATO CON D.C.C. N. 92
DEL 7.12.2011
PRESENTAZIONE DI OSSERVAZIONI AI SENSI DELL'ART. 38, COMMA 2, LETTERA d) DELLA LEGGE
REGIONALE 4 SETTEMBRE 1997 N. 36 e s.m.i.

Il sottoscritto **PROF. GIACOMO DEFERRARI** n.

in qualità di **RETTORE PRO TEMPORE:**

presenta le seguenti osservazioni al Progetto Preliminare del Piano Urbanistico Comunale (PUC), ai
sensi dell'art. 38, comma 2, lettera d) della legge regionale 4 settembre 1997 n. 36 e smi .
Tali osservazioni sono in numero di 2 , allegate alla presente nota. ¹

Genova, 04.05.2012

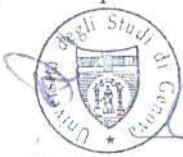


Firma

Il Rettore

I DATI CONTENUTI NELLA PRESENTE ISTANZA SONO SOTTOPOSTI ALLE REGOLE STABILITE, A TUTELA DELLA RISERVATEZZA, DALLA
LEGGE 675/96 E S.M.I. E SARANNO UTILIZZATI UNICAMENTE AI FINI DELLO SVOLGIMENTO DELL'ITER DELLA PRATICA PER LA QUALE
L'ISTANZA E' STATA INOLTATA.

VIA ...

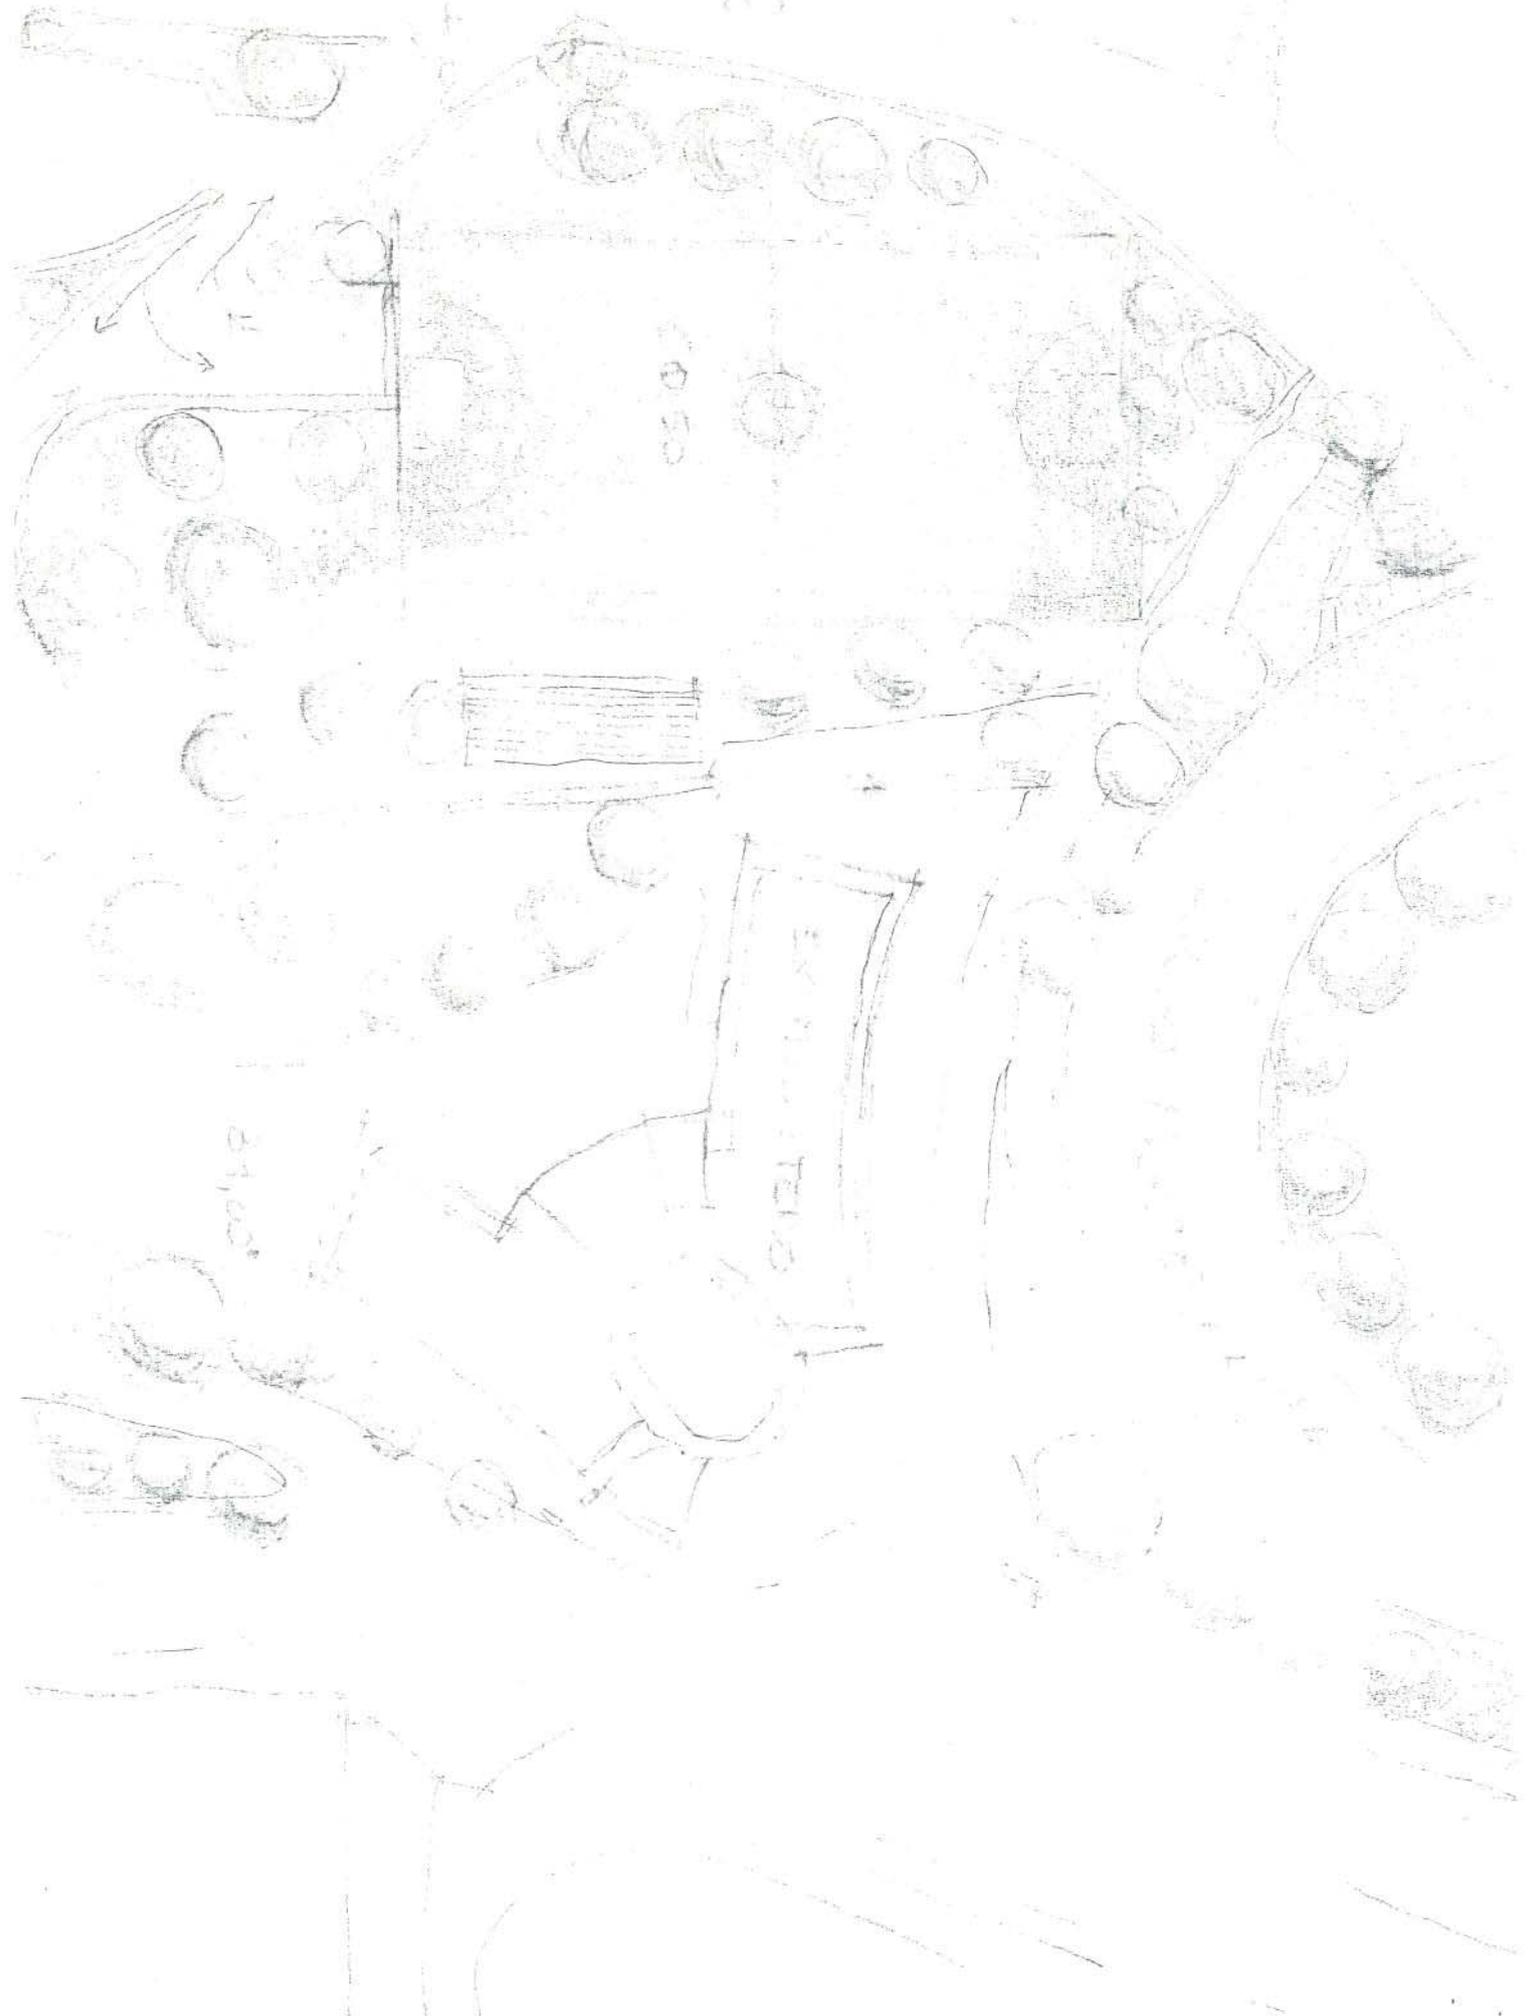


0100


050

EX ...



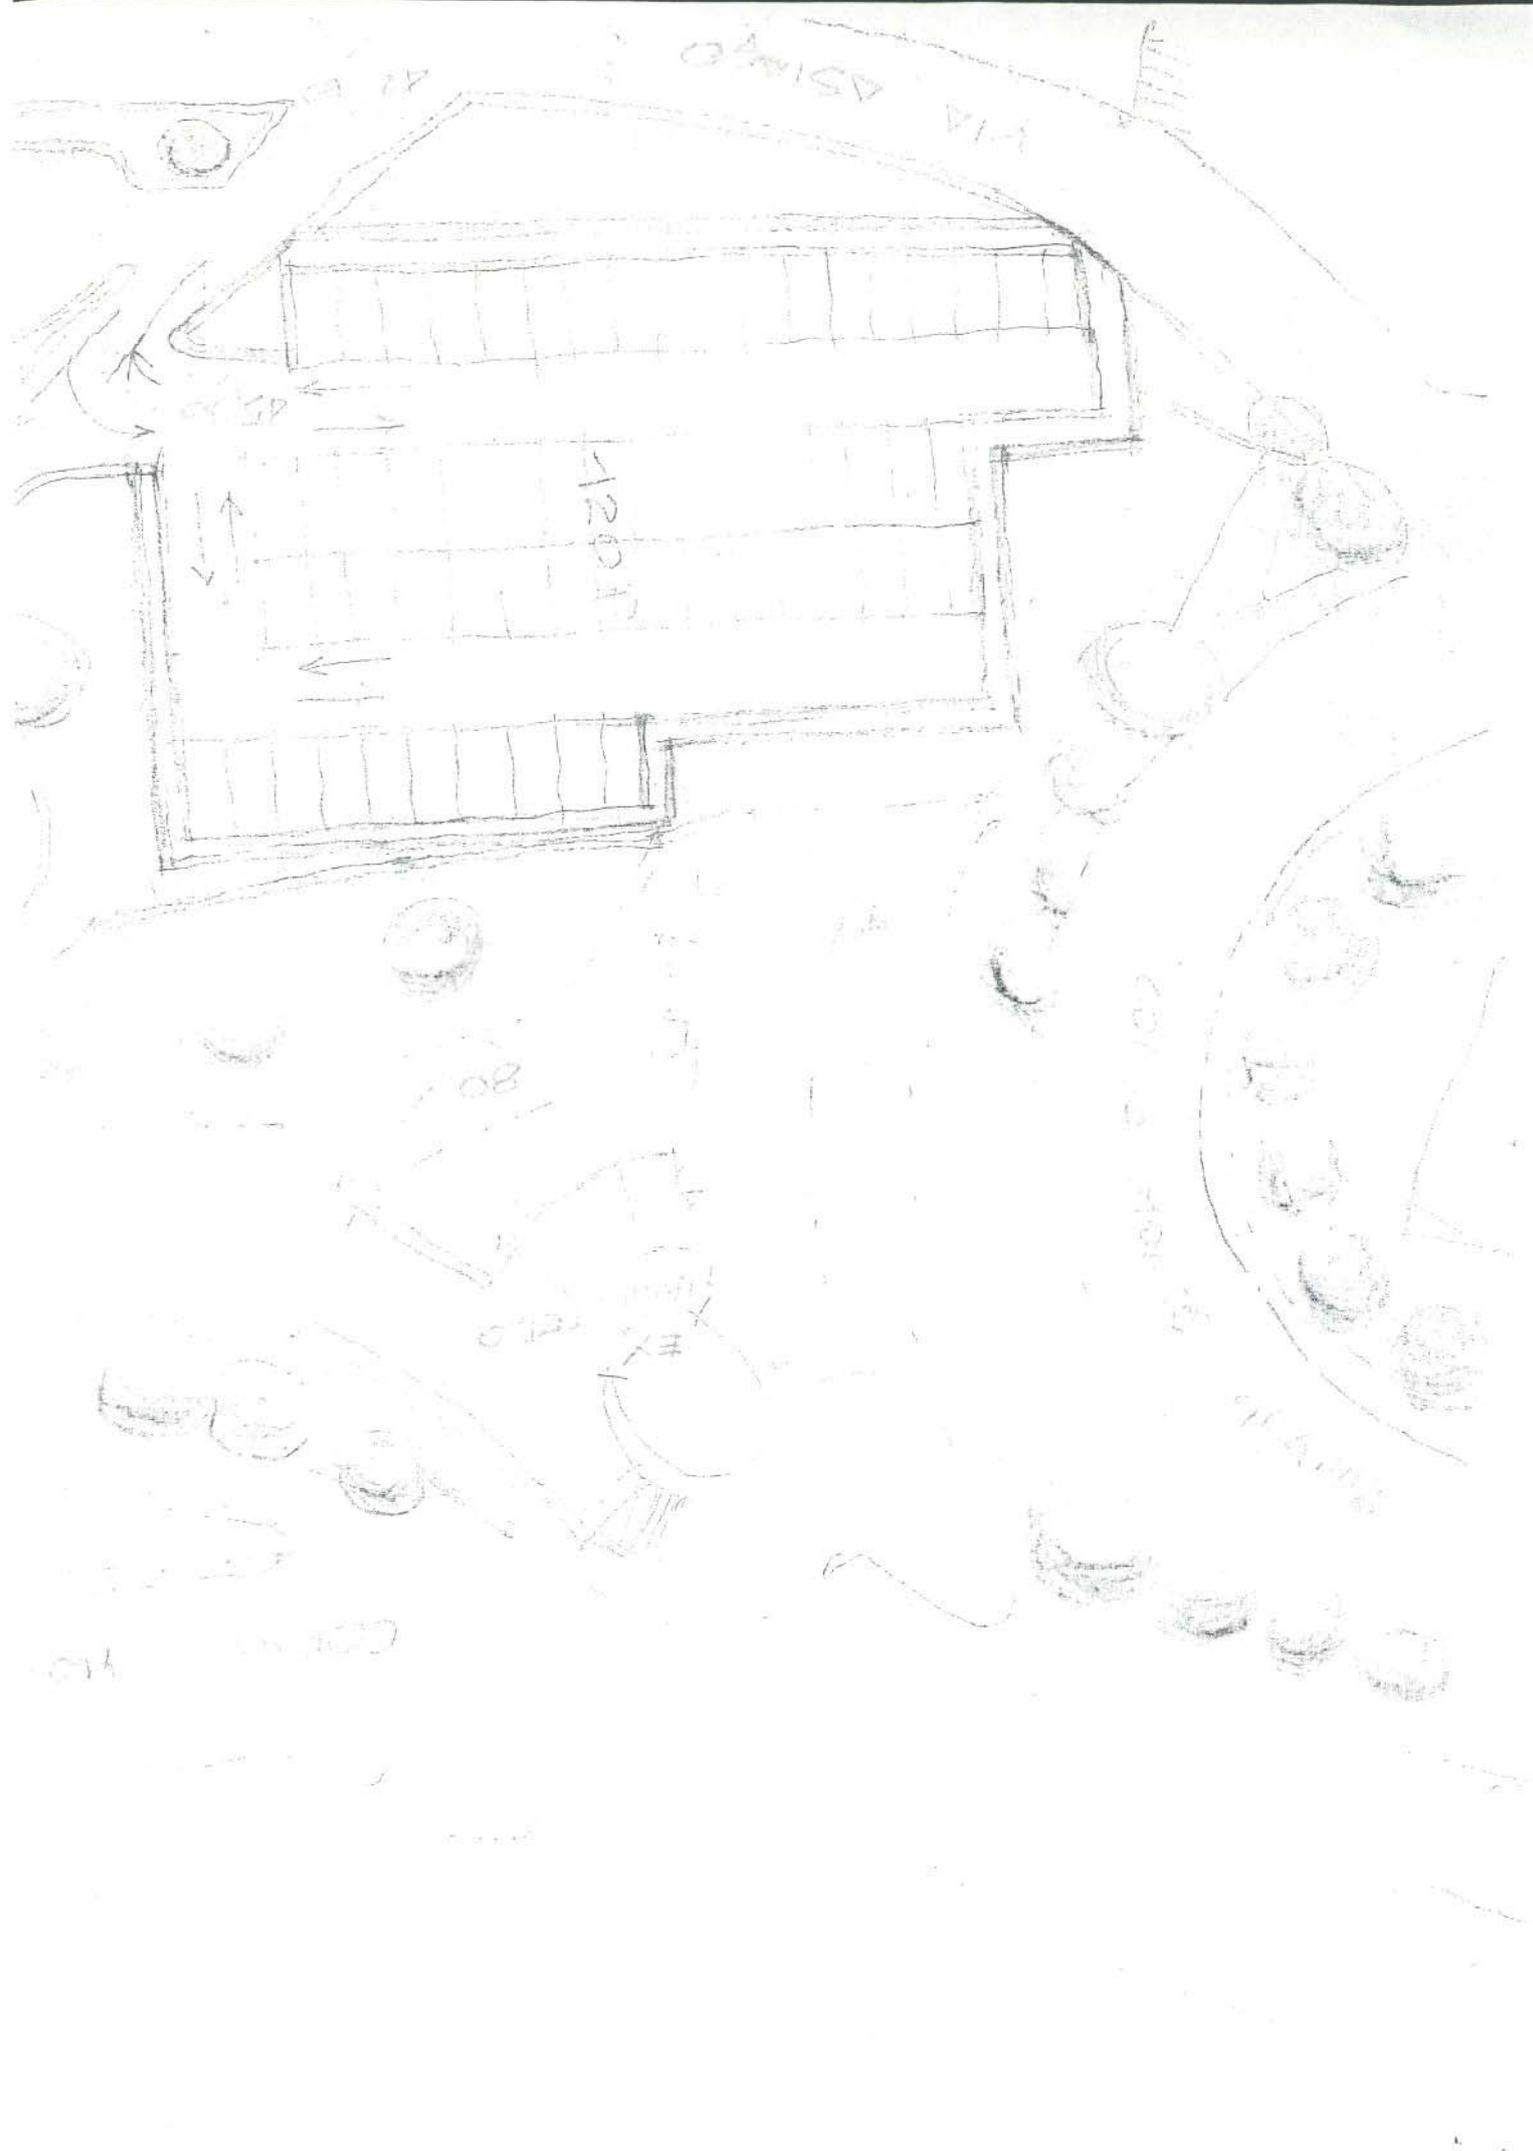

100' 0" (100)

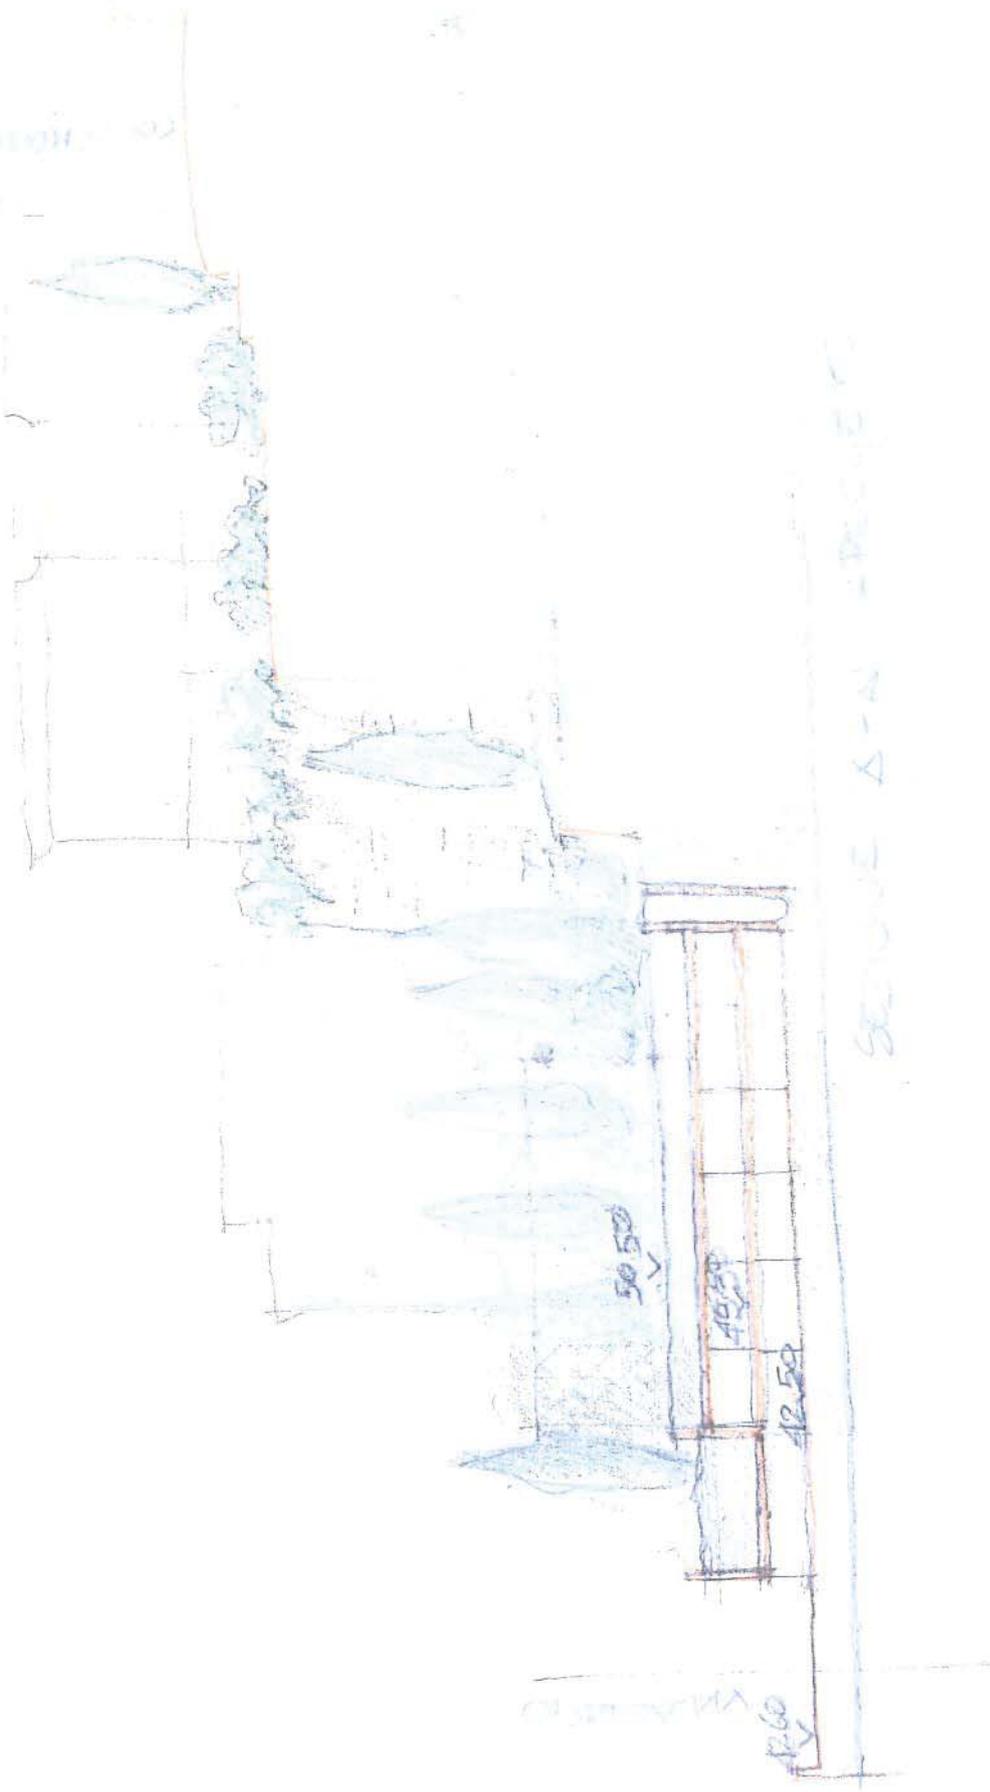

UN-DE
 1.500
 0.000
 0.000

TAV. D=4