

Com. n. 1/13/13

**COMITATO "VIA VILLINI A. NEGRONE"**  
GENOVA - Pra'

AFFARI GEN. LI. COMUNE DI GENOVA  
26 GIU 2013  
-ARRIVO-

COMUNE DI GENOVA  
DIREZIONE URBANISTICA  
SUE E GRANDI PROGETTI  
- 1 LUG 2013  
Prot. N° PC

869

Spett.le  
COMUNE DI GENOVA  
Direzione Gabinetto del Sindaco  
Via Garibaldi, n. 9  
16124 - GENOVA

Spett.le  
COMUNE DI GENOVA  
Direzione Urbanistica, SUE e Grandi Progetti  
Via di Francia, n. 1  
16149 - GENOVA  
c.a. Arch. Silvia CAPURRO

Spett.le  
MUNICIPIO 7° PONENTE  
Piazza Gaggero, n. 2  
16158 - GENOVA  
c.a. Pres.te Mauro AVVENENTE

**Oggetto: Osservazioni e proposte al PUC.**

Codesto Spettabile Comune ha messo a disposizione degli Enti interessati ed ai cittadini il PUC datato 02 maggio 2013, nell'intento di riportare osservazioni e proposte.

Il sottoscritto Osvaldo Merullo, residente in [redacted] e portavoce del Comitato Via Villini A. Negrone, nel prendere visione del PUC, nota che nello stesso, non riscontra alcun sbocco veicolare per rendere Via Villini A. Negrone una strada a senso unico.

Perciò, avanza la seguente proposta:

"Com'è noto al Comune di Genova, Via Villini A. Negrone è una strada che fu realizzata negli anni tra il 1950 e il 1960. La caratteristica dell'attuale percorso è riportata ed evidenziata in azzurro nell'allegata planimetria. Lo sviluppo planimetrico è di circa ml 600,00, il dislivello altimetrico è di circa mt 45,00, la pendenza media del 7,5% e la larghezza media è di circa mt 4,50.

Attualmente, la circolazione veicolare<sup>e</sup> doppio senso di marcia senza sbocco veicolare. Inoltre da qualche anno nella parte alta della zona si è stabilita un'attività agricola-commerciale che aggrava la precaria situazione del transito veicolare.

Per quanto sopra, al fine di migliorare la vivibilità della zona nonché la sicurezza di una strada altamente precaria, si chiede di inserire nel PUC, gli sbocchi segnalati nell'allegata planimetria, sia con il tratto n. 1 e sia con il tratto n. 2.


Nel porgere distinti saluti, si ringrazia per l'opportunità concessa.

COMUNE DI GENOVA

Osvaldo Merullo

26 GIU 2013

207785 SIMAW  
URBANISTICA

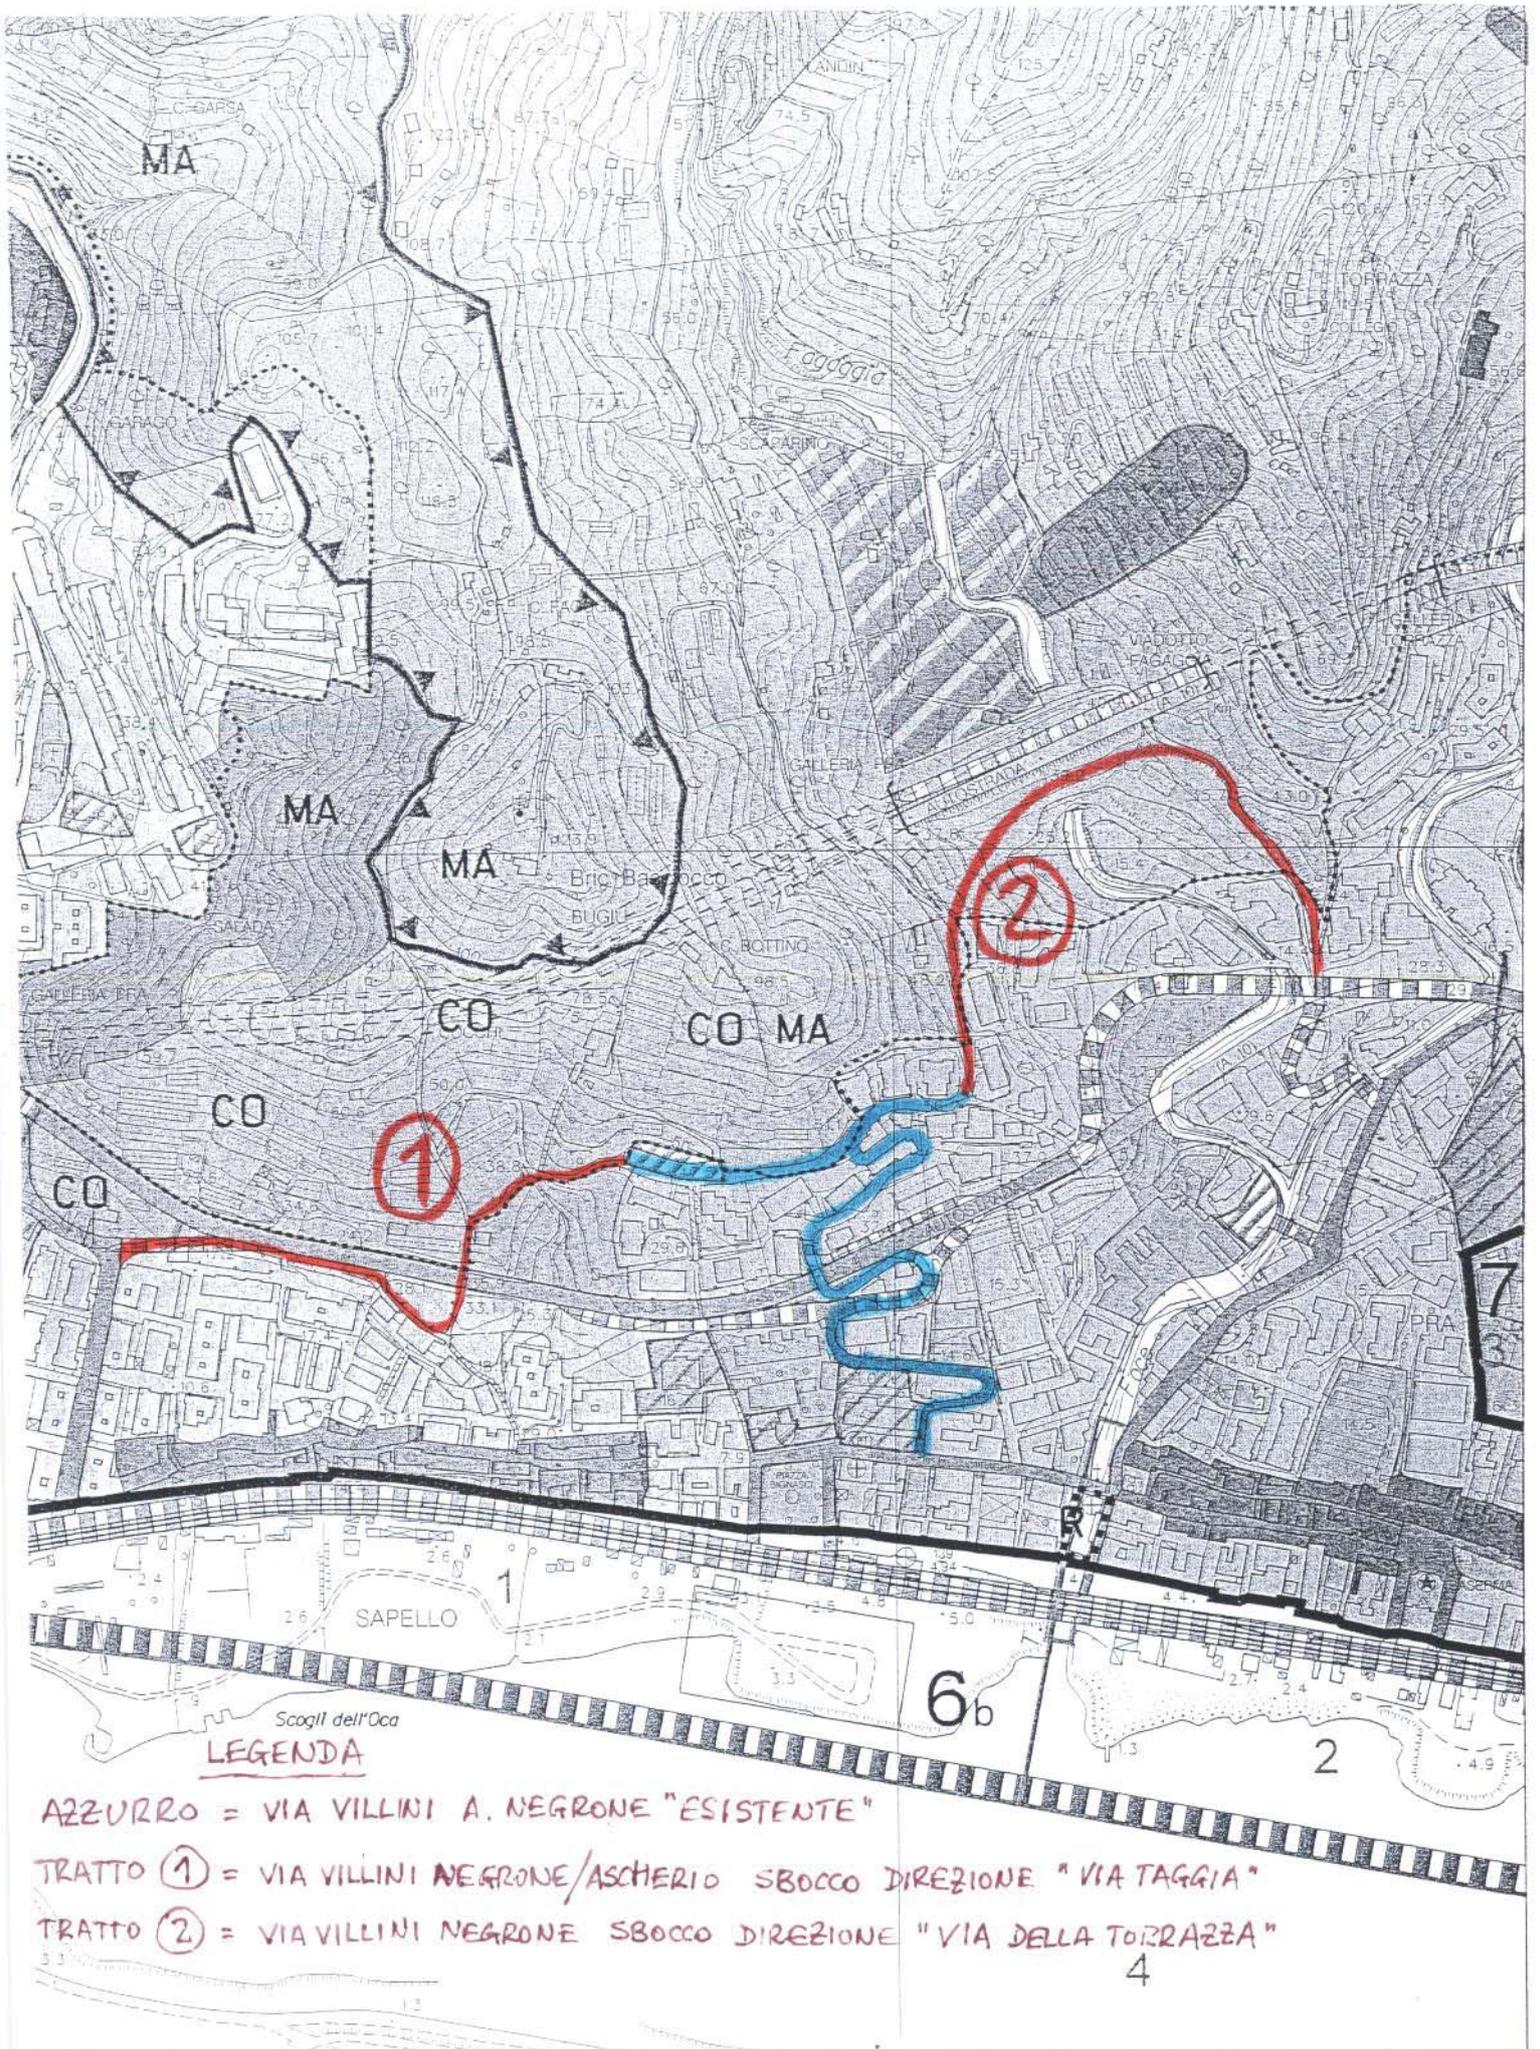

**LEGENDA**

AZZURRO = VIA VILLINI A. NEGRONE "ESISTENTE"

TRATTO ① = VIA VILLINI NEGRONE/ASCHERIO SBOCO DIREZIONE "VIA TAGGIA"

TRATTO ② = VIA VILLINI NEGRONE SBOCO DIREZIONE "VIA DELLA TORRAZZA"