

COMUNE DI GENOVA DIREZIONE URBANISTICA, SUE E GRANDI PROGETTI
18 NOV 2013
Prot. N°.....PC.....



COMUNE DI GENOVA

*Trattare come Osservazioni*  
*19/11/13 U*

Prot. n° *345806*  
Fascicolo 2009/IV.9.1/73

Addi *13/11/2013*

Allegati:

Responsabile del Procedimento:

OGGETTO: Immobile sito in Genova in Via Tarcisio Donati – ex ONPI.


Alla Direzione Urbanistica,  
SUE e Grandi Progetti  
alla c.a. Arch. Sinigaglia  
S E D E

Facendo seguito a quanto anticipato verbalmente, si trasmettono le planimetrie dell'immobile ex ONPI, sito in Via Tarcisio Donati, per le cui porzioni di civica proprietà, non evidenziate in rosso, si chiede il cambio di destinazione urbanistica a residenziale.

Ringraziando per la collaborazione, si porgono cordiali saluti.

IL DIRETTORE  
(Dott. Arch. *Roberto Tedeschi*)

CG/ib/exonpi

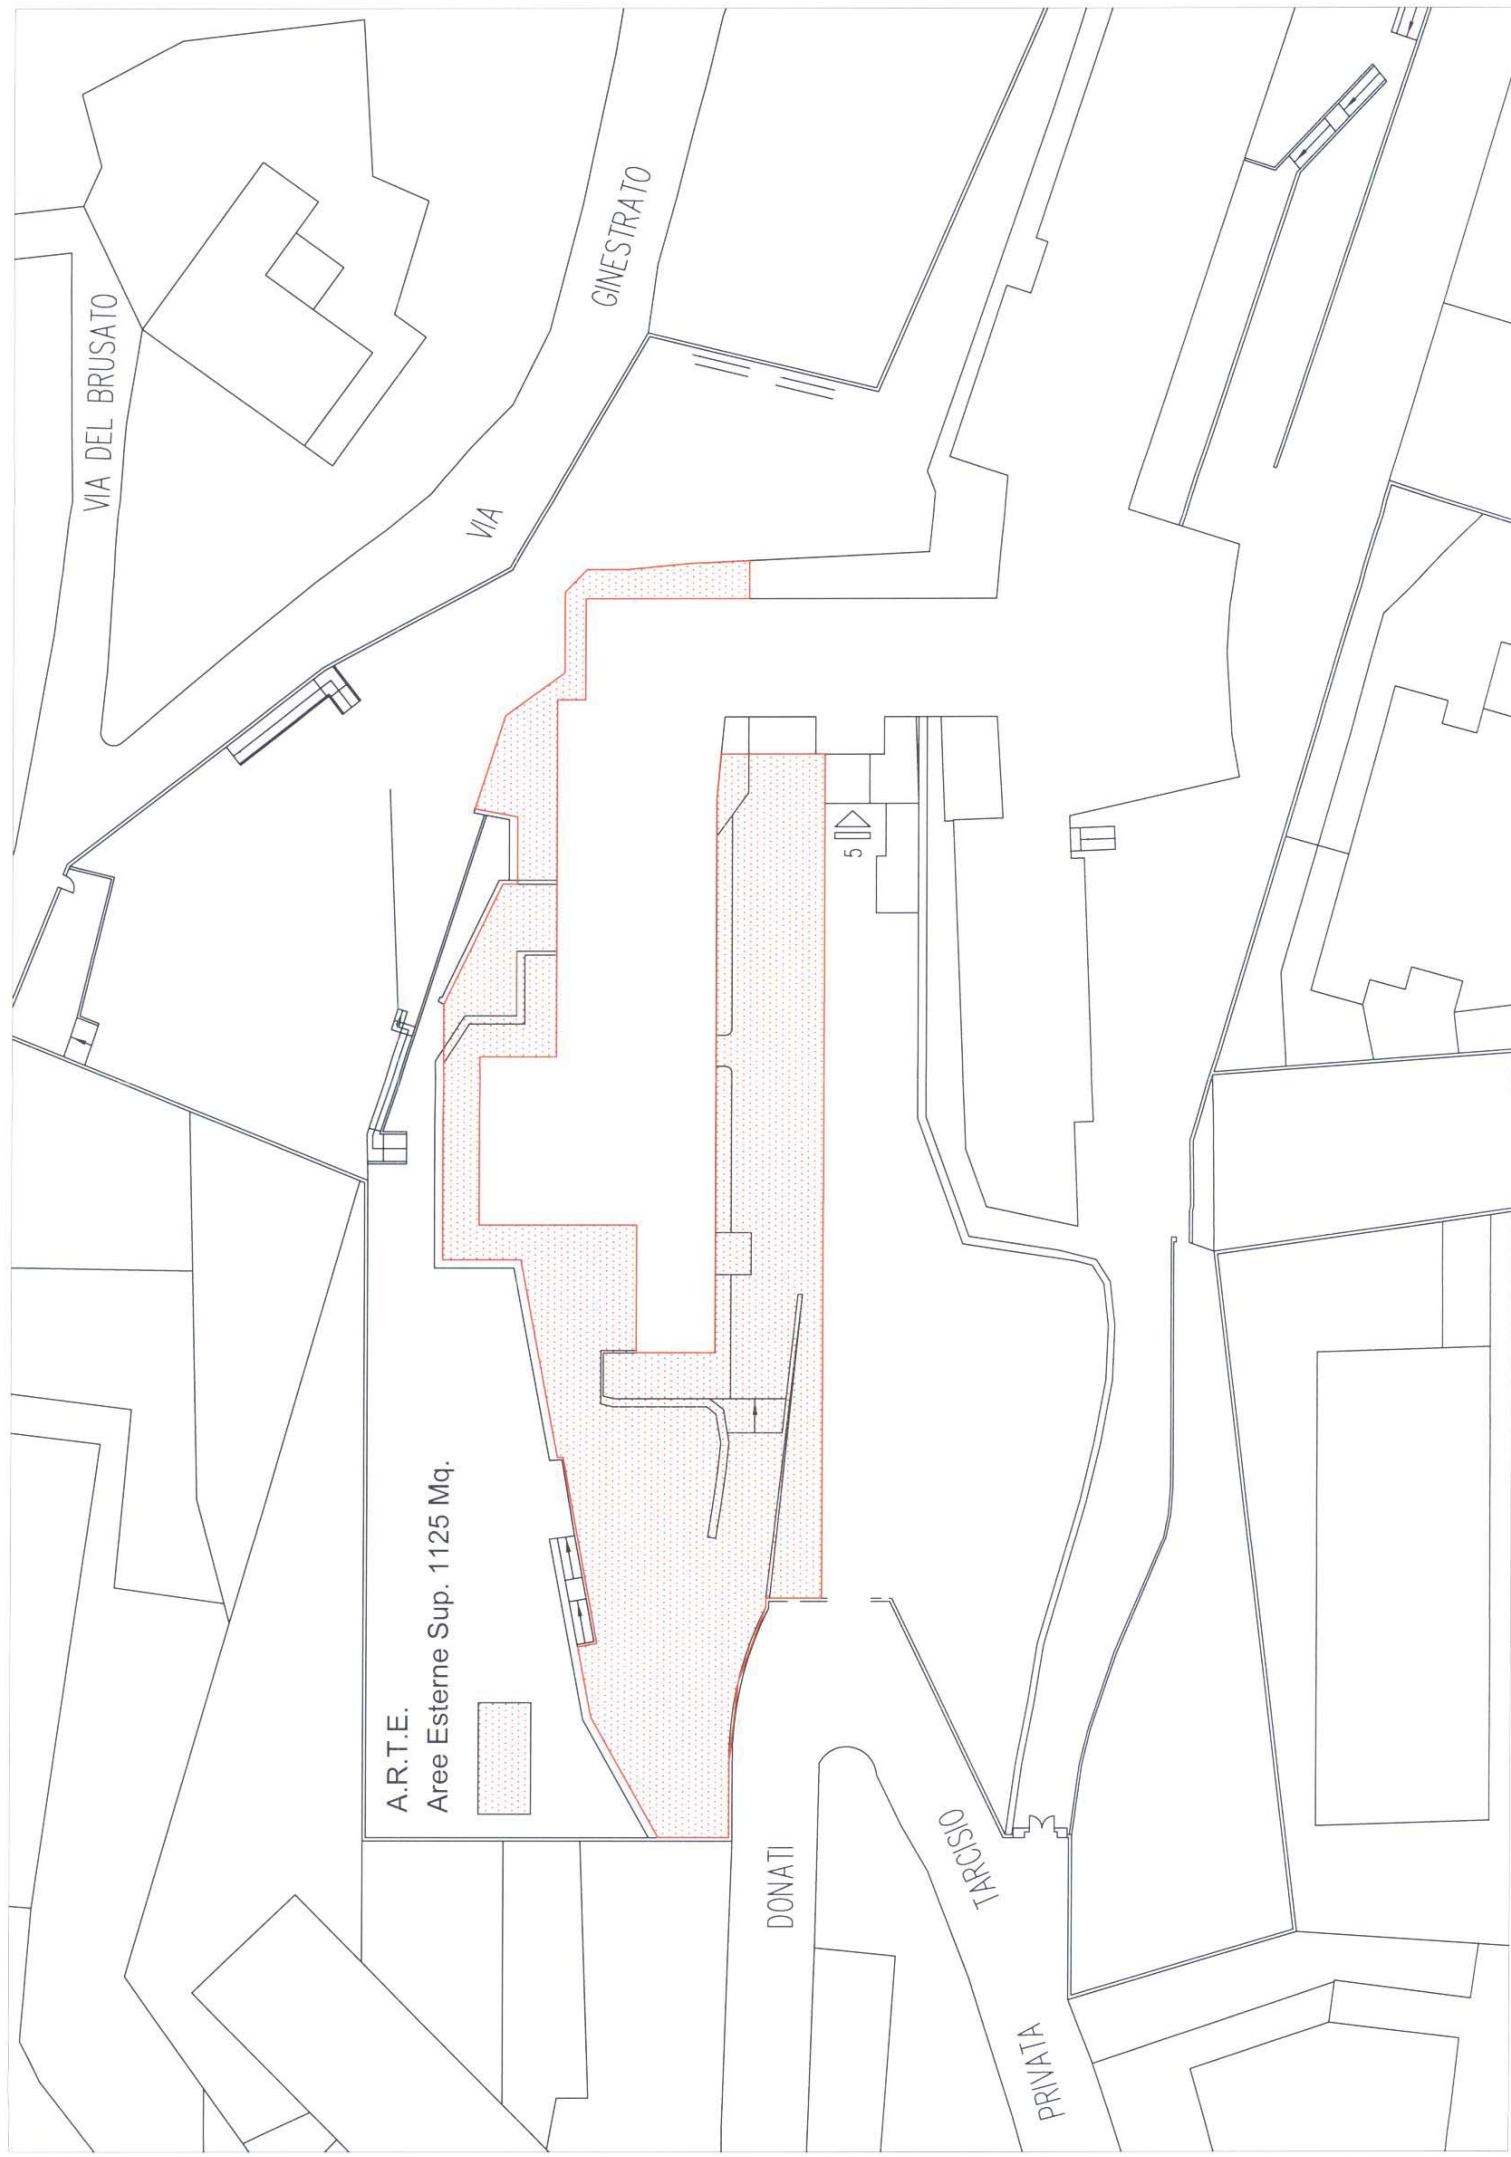

VIA DEL BRUSATO

VIA

GINESTRATO

5

A.R.T.E.  
Aree Esterne Sup. 1125 Mq.


DONATI

TARCISIO

PRIVATA

A.R.T.E. tot. mq. 1671


 Sup. evidenziata 166 Mq.

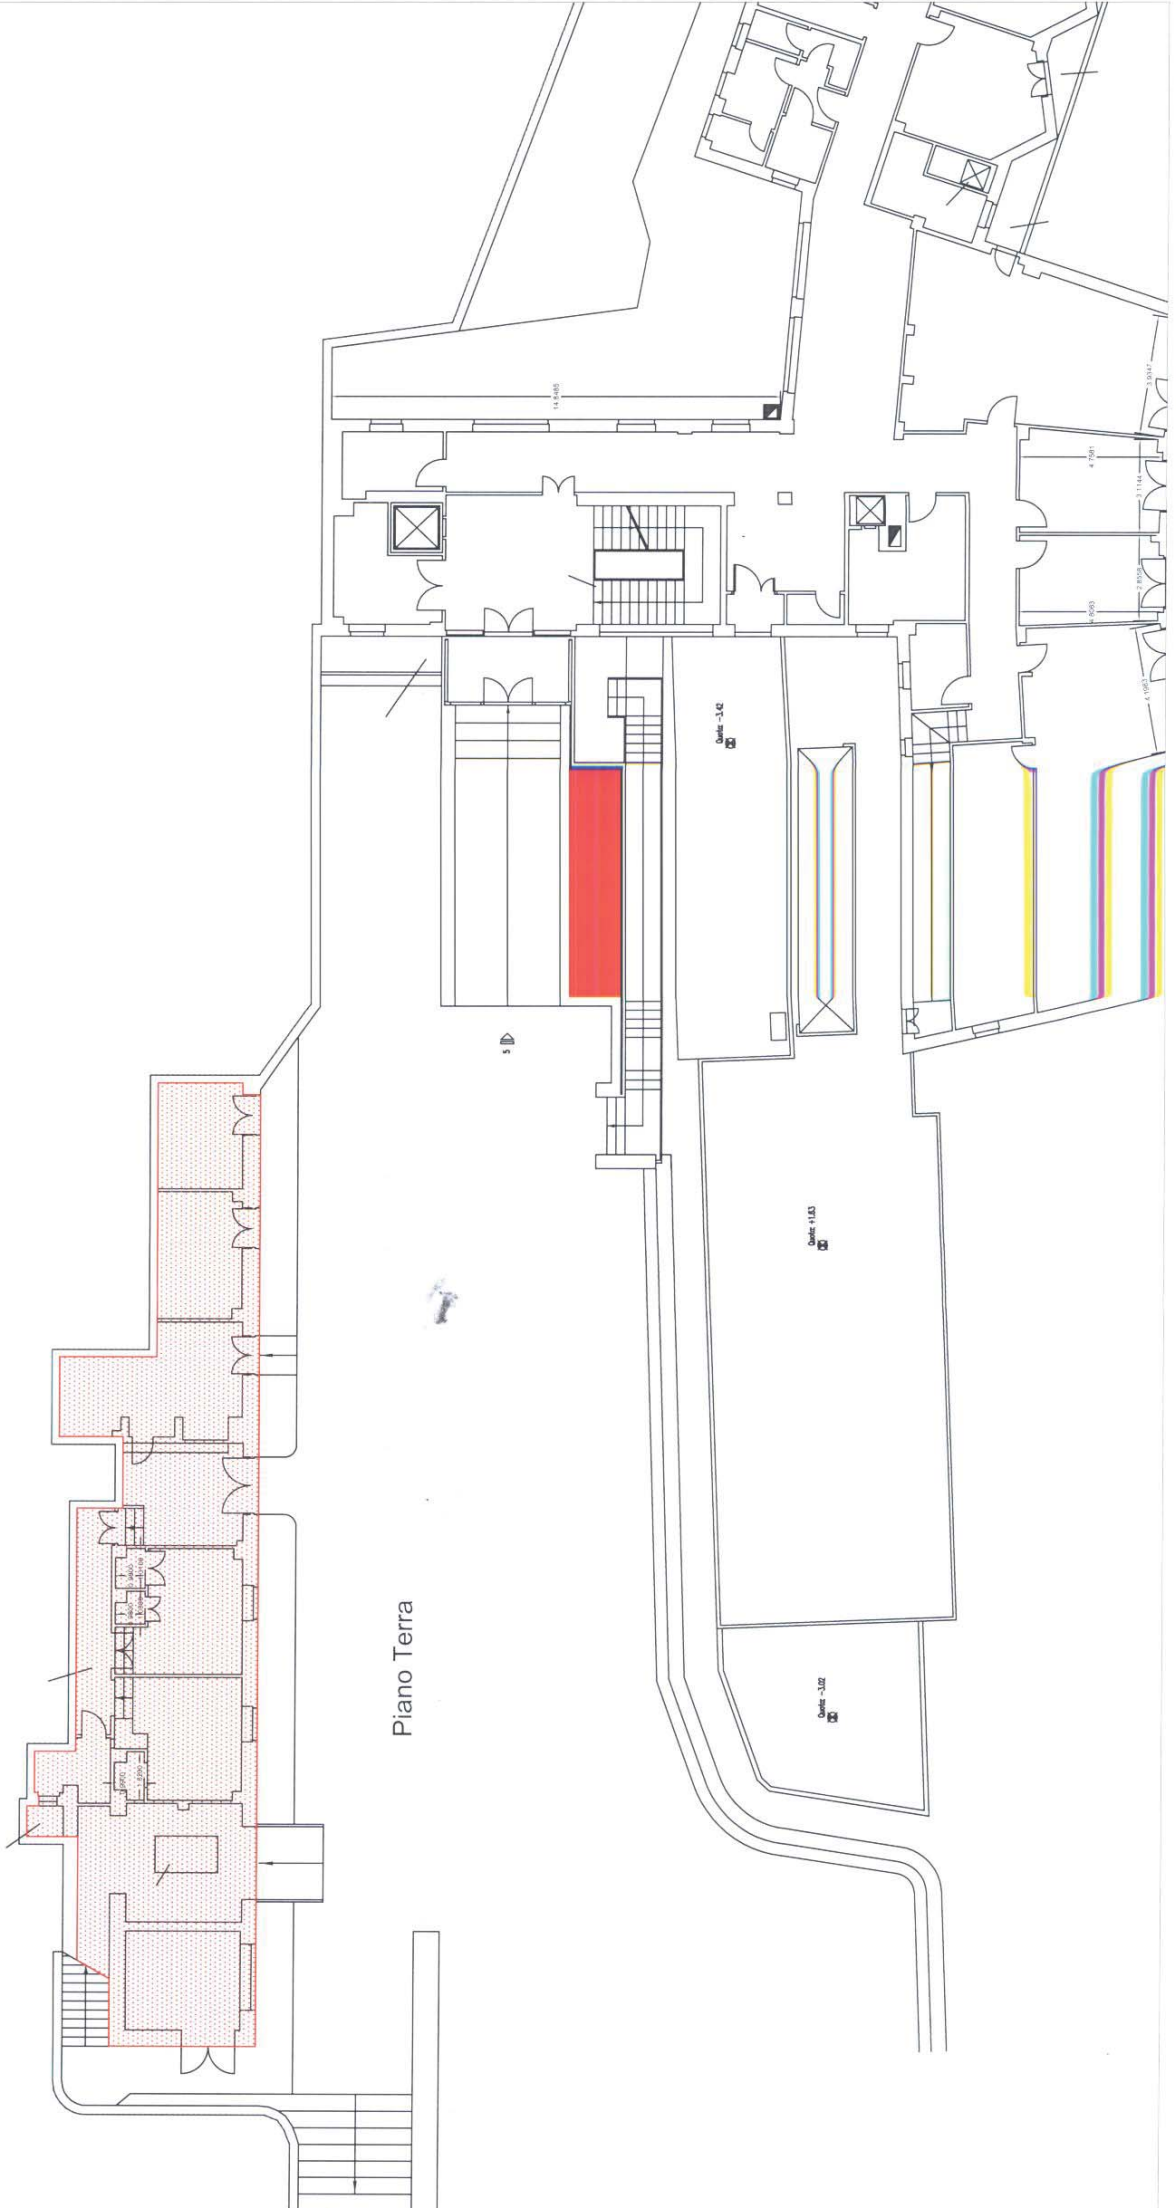


Piano Primo

A.R.T.E. tot. mq. 1671

Sup. evidenziata 308 Mq.

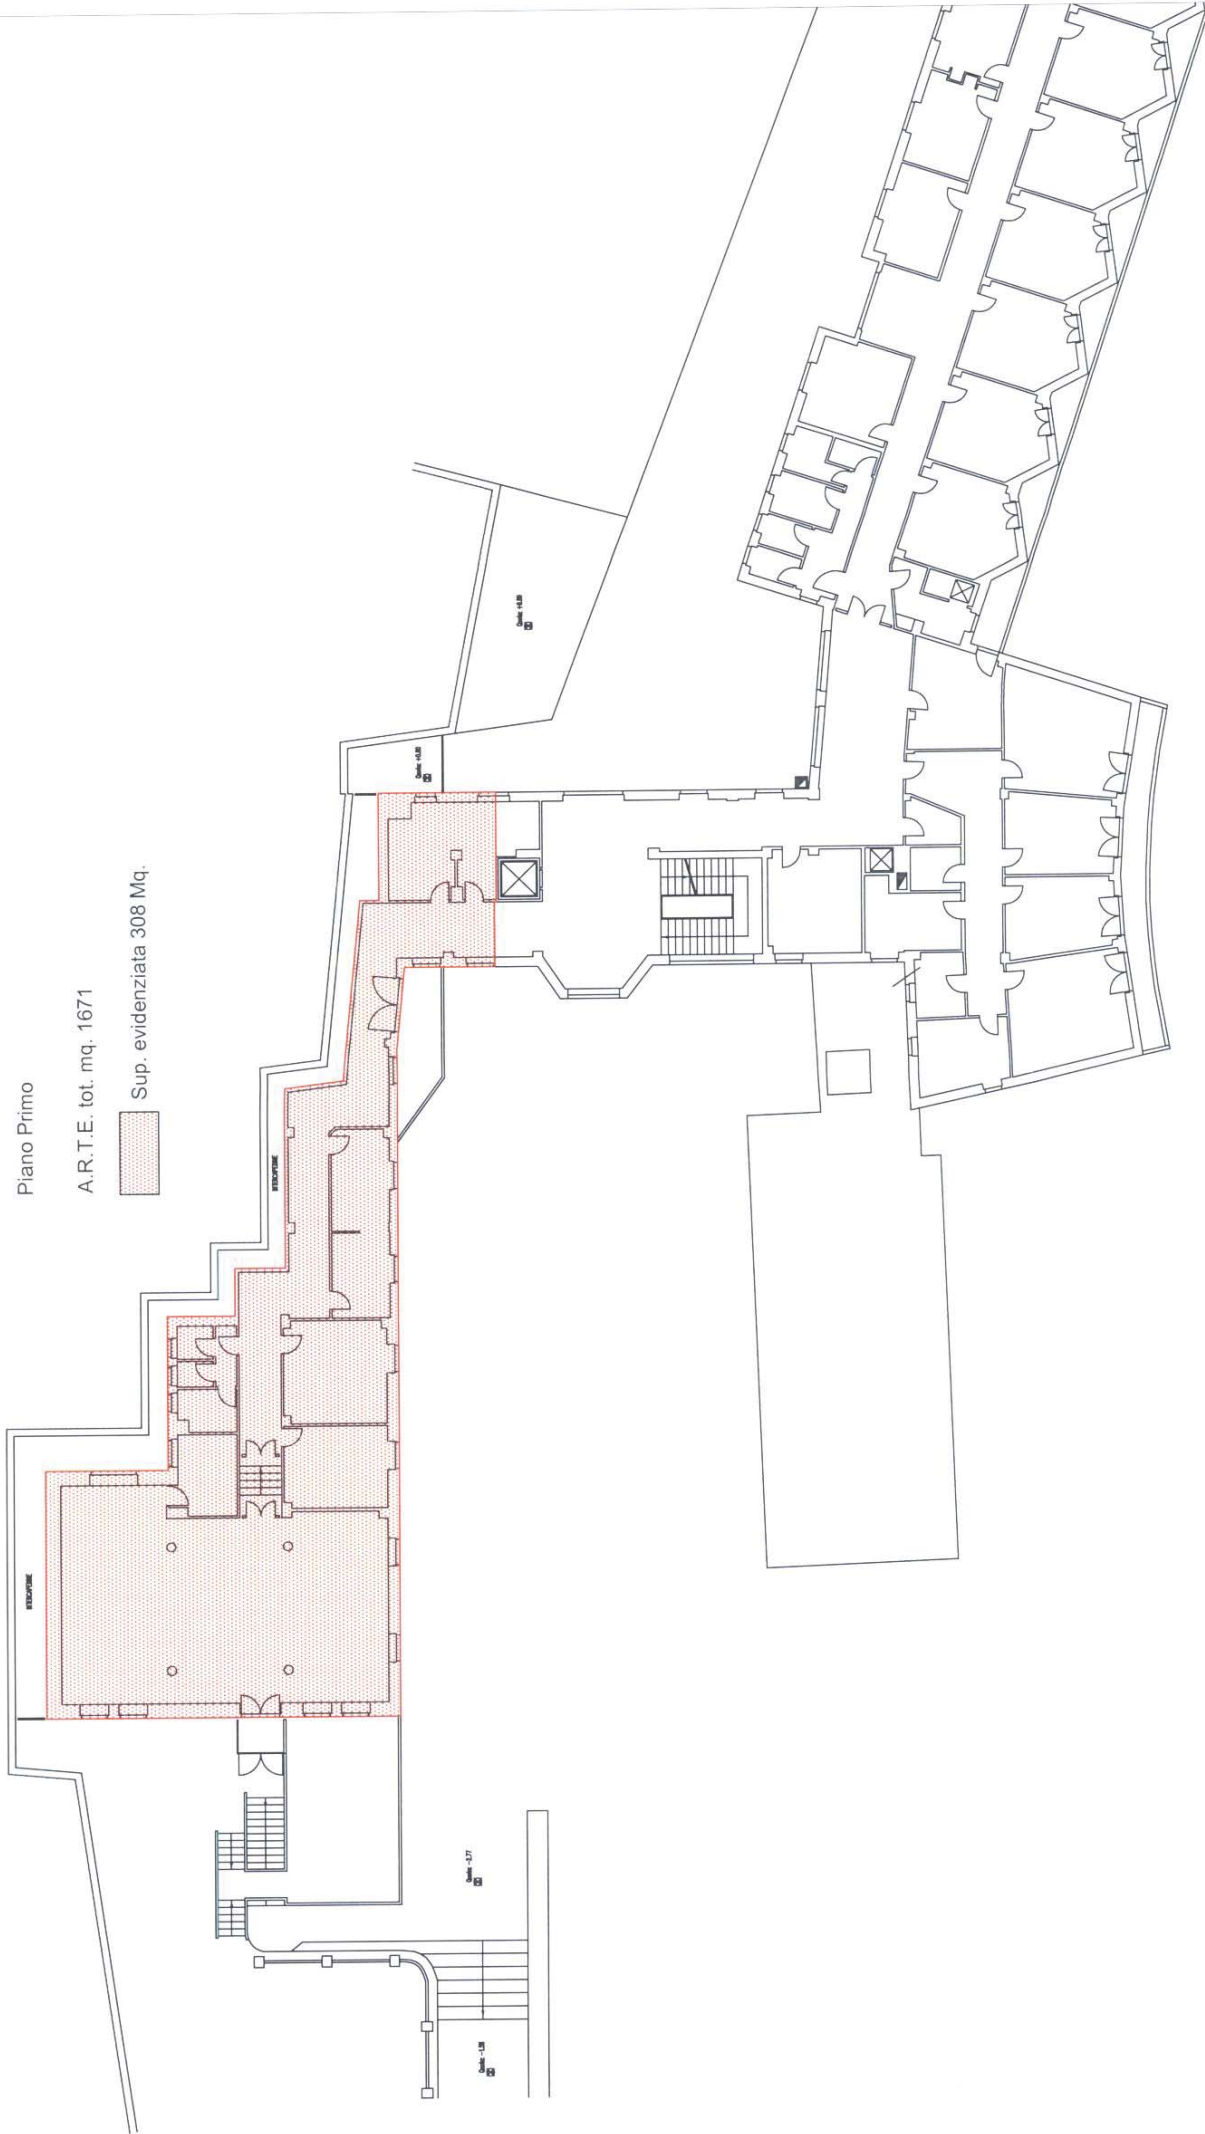

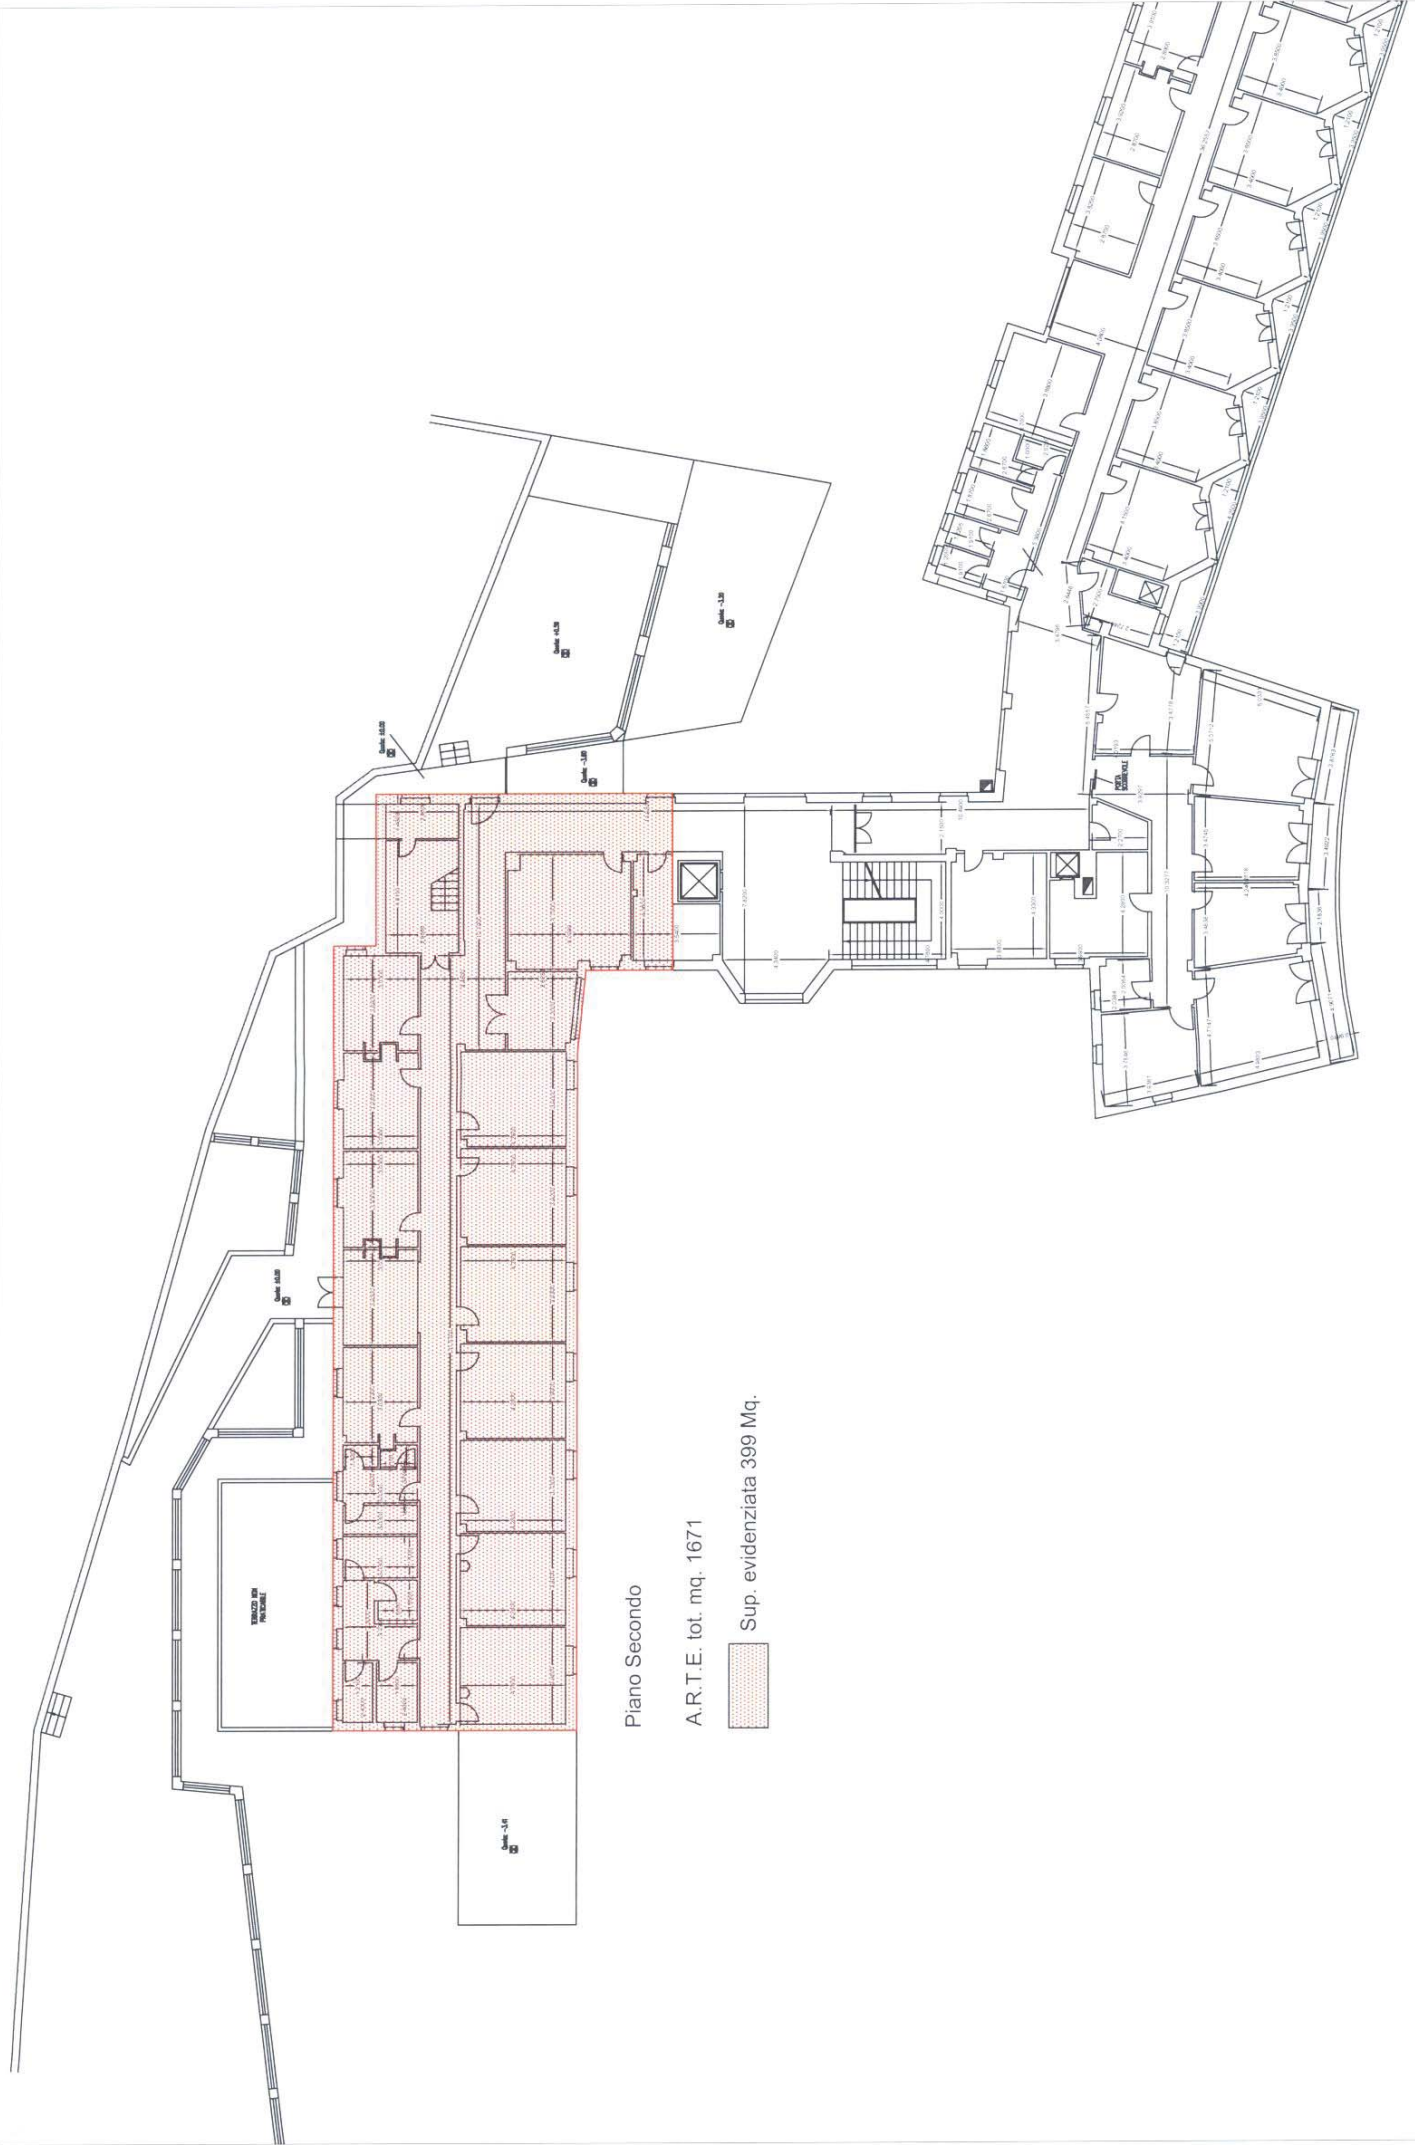


Piano Secondo

A.R.T.E. tot. mq. 1671



Sup. evidenziata 399 Mq.

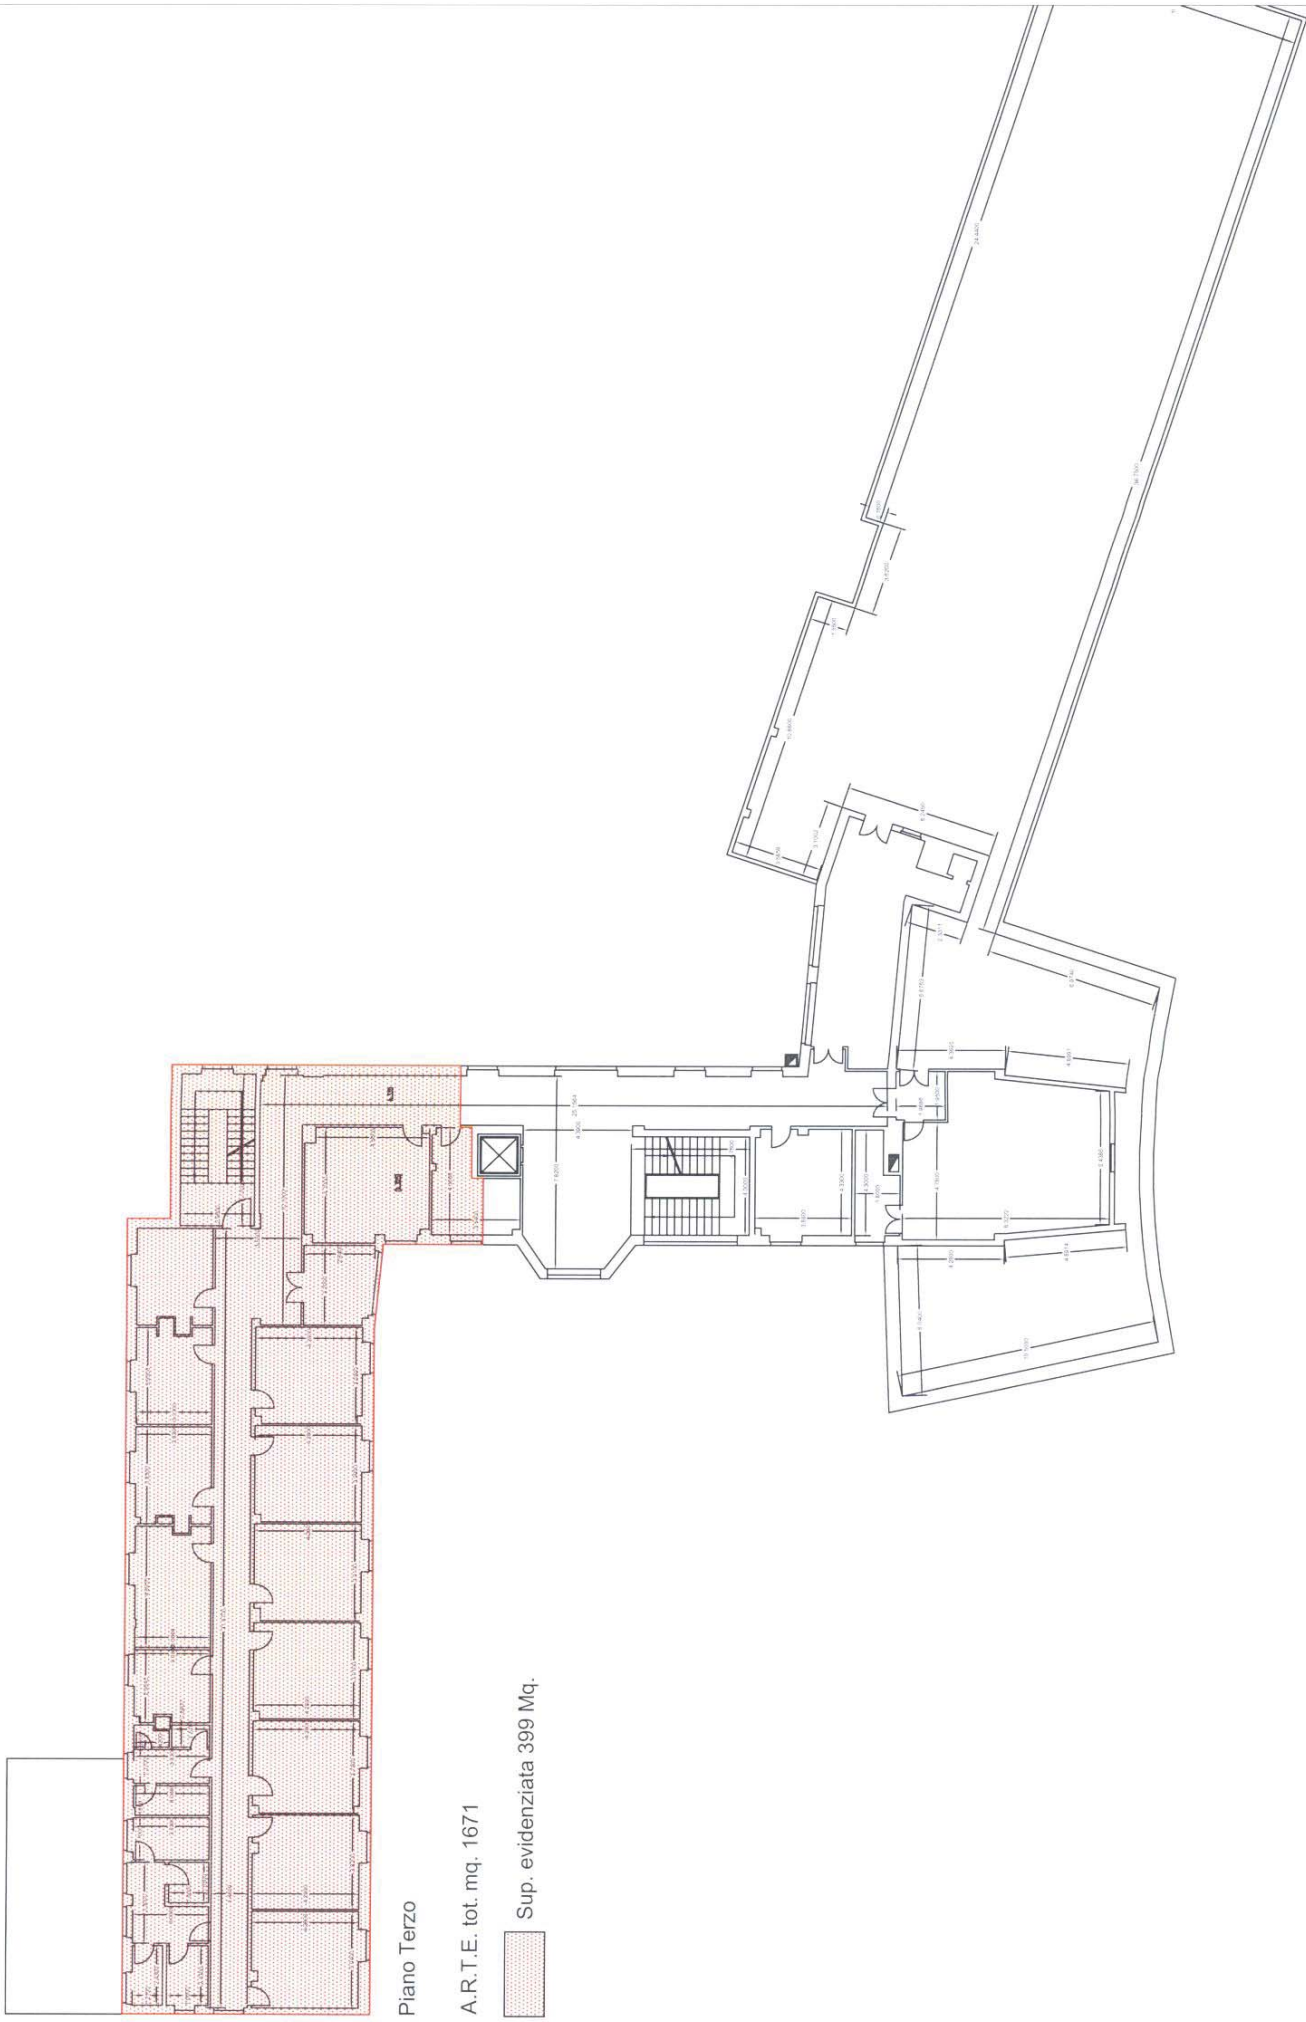

Piano Terzo

A.R.T.E. tot. mq. 1671




Sup. evidenziata 399 Mq.



A.R.T.E. tot. mq. 1671

 Sup. evidenziata 166 Mq.

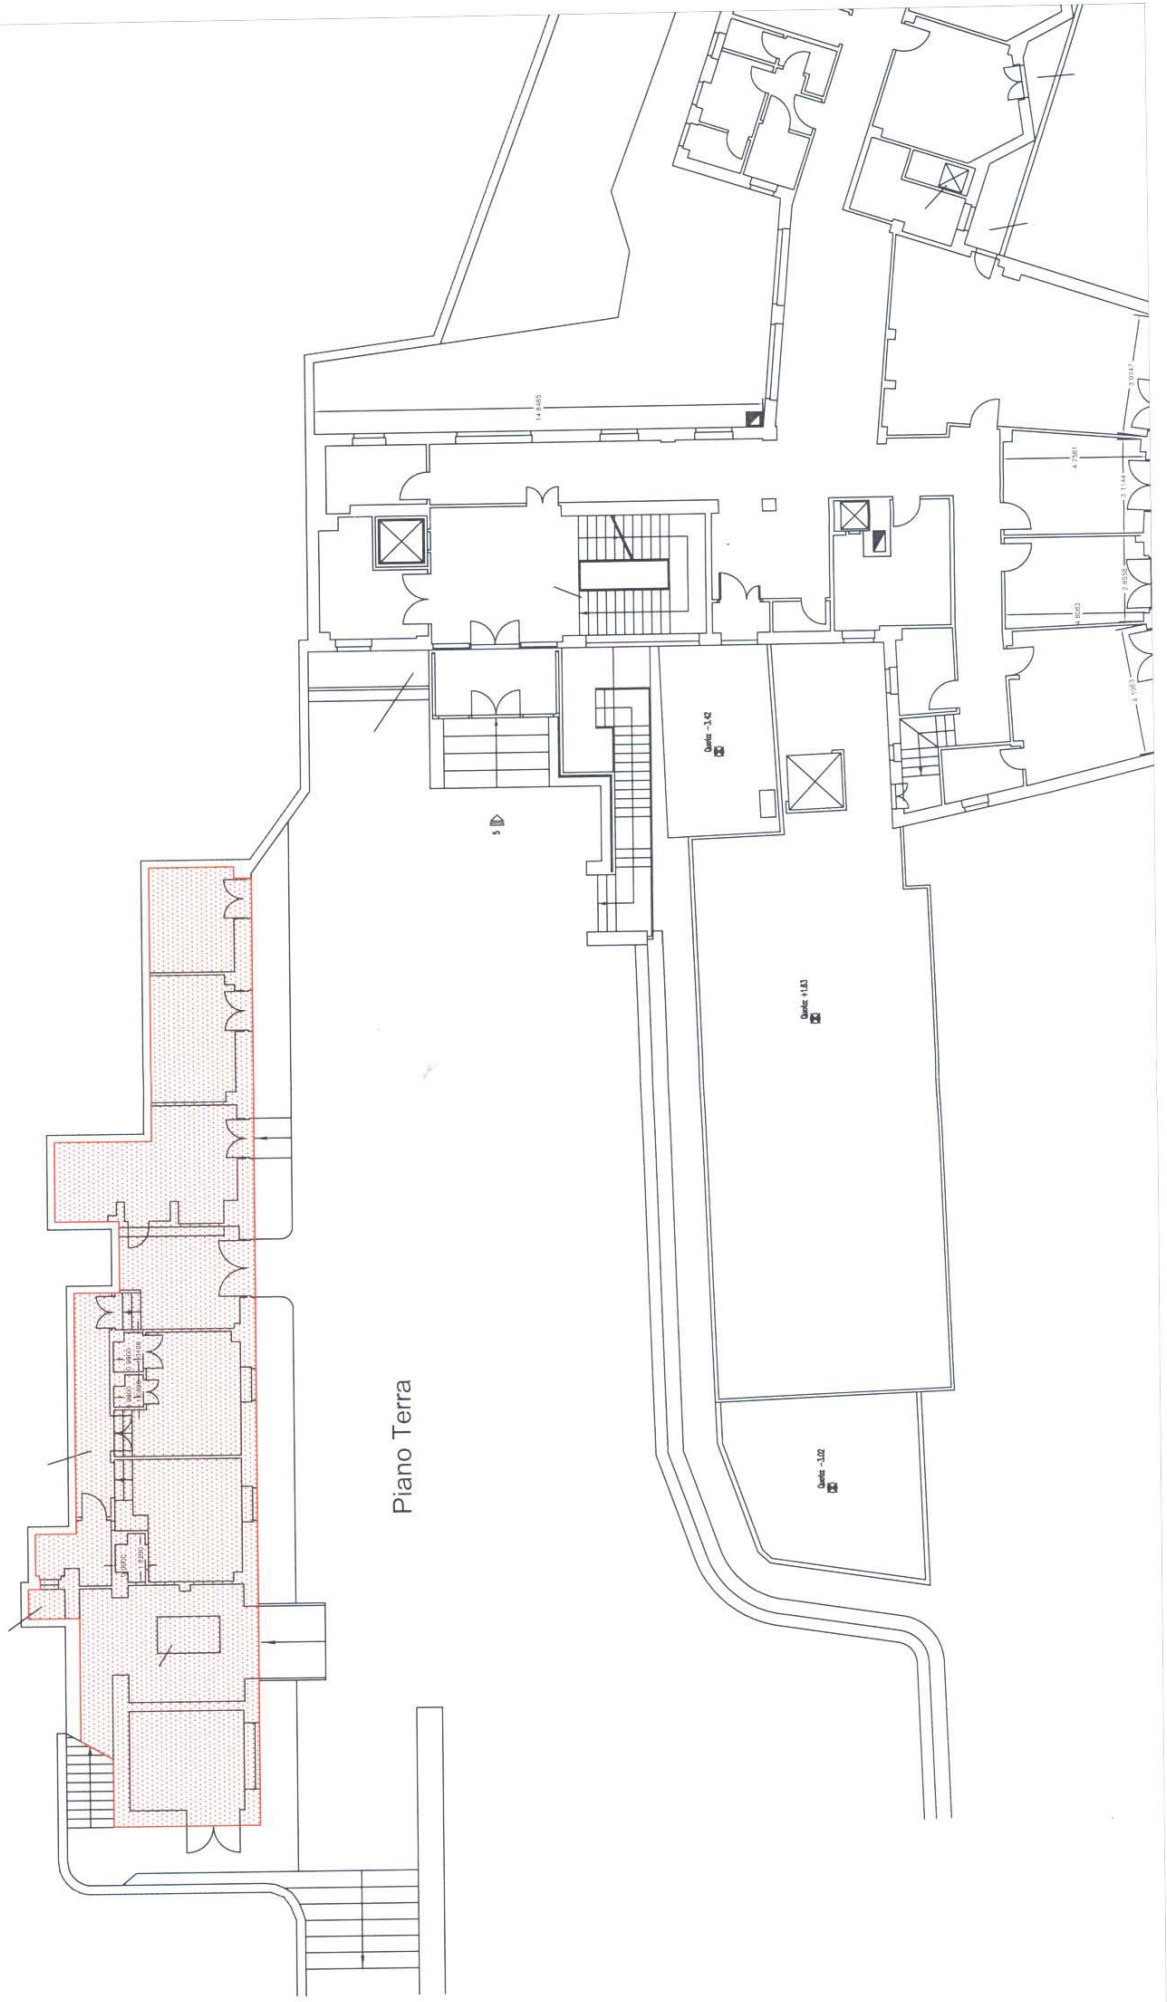





COMUNE DI GENOVA

come alla ass. #1

COMUNE DI GENOVA  
DIREZIONE URBANISTICA,  
SUE E GRANDI PROGETTI

27 MAR 2014

Prot. N° PC

Prot. n° 234918

Addi 22/07/2013

Fascicolo 2009/IV.9.1/73

Allegati:

Responsabile del Procedimento:

OGGETTO: Richiesta cambio destinazione d'uso ex O.N.P.I.



Al Direttore  
Direzione Urbanistica SUE e  
Grandi Progetti  
Arch. Silvia Capurro

E p.c. All'Assessore Finanze, Bilancio  
Politiche Tributarie, Contratti Appalti,  
Francesco Miceli

Al Direttore Generale di  
Area Tecnica  
Arch. Laura Petacchi

LORO SEDI


Si fa seguito a quanto anticipato nelle vie brevi per richiedere a codesta Direzione la presentazione, con la più consentita urgenza, di una variante alla destinazione d'uso della porzione di immobile ancora di civica proprietà situato nel complesso ex O.N.P.I. in via Tarcisio Donati 5.

La richiesta riveste carattere di particolare urgenza in quanto indispensabile e propedeutica al conferimento alla Cassa Depositi e Prestiti, previa cessione ad A.R.T.E., che compatterà l'intera proprietà dell'immobile, del bene in questione.

Nell'allegare le planimetrie dell'immobile in oggetto si evidenzia che la rimanente porzione di immobile già ceduta ad A.R.T.E. risulta destinata dal Nuovo Strumento Urbanistico a residenza.

Si resta a disposizione per ogni eventuale chiarimento e si porgono distinti saluti.

IL RESPONSABILE DELL'UFFICIO  
(Geom. Cesare Giaccone)

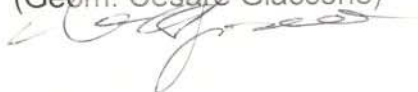




IL DIRETTORE  
(Dott. Arch. Roberto Tedeschi)



ml/staz11258/doc/lettereuff.i.im.s.13/onpi

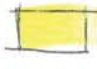

-  AREE GIÀ CEDUTE AD ARDTE
-  AREE DA PORTARE A DEST. RESIDENZIALE
-  " " MANTENERE A SERVIZI (VERDE)

22-7-013 *Pola*