

come al fu or. 23/02/14 G1

24 FEB. 2014

927

All'III. mo Signor Sindaco del Comune di Genova

Via Garibaldi, 9

16124Genova

di...
118
di Cap...

Oggetto : **OSSERVAZIONI AL NUOVO PUC - aree in Via Privata Gribodo -**

Il sottoscritto Scarra' Antonio, [redacted] nato a [redacted]
[redacted] residente in [redacted], in qualita' di amministratore e legale
rappresentante della societa' ([redacted]) proprietaria delle aree individuate
presso l'Agenzia delle Entrate di Genova - Catasto Terreni - Foglio 21, Particella 18, di mq.
540 e Particella 1141 di mq. 454 e Particella 1173 (vedasi *Allegato 1*), preso atto che il Piano
Urbanistico della citta', approvato con Decreto Presidente Giunta Regionale N.° 44 in data 10
Marzo 2000, ha definito tali menzionate aree quali Zone F : Servizi, Sottozone FP : Parcheggi
pubblici a raso ed in struttura (Vedasi *Allegato 2*, Foglio 39); che tale destinazione d'area è
stata ribadita con Delibera Giunta Regionale N.° 1304 del 5 Novembre 2010 (aggiornato nel
2012 vedasi *Allegato 3*); che il Consiglio Comunale di Genova nella seduta del 7 Dicembre
2011 ha adottato il nuovo P.U.C. il quale per le aree in oggetto prevede la destinazione : SIS-S
(Servizi pubblici, parcheggi pubblici, Vedasi *Allegato 4*) differentemente alle aree circostanti
definite : AR-UR (Residenza),

CHIEDE

In ragione della reiterazione del vincolo, imposto da oltre dieci anni, penalizzante la proprieta',
senza che nessun intervento sia mai stato intrapreso, che tale zonizzazione venga modificata ed
uniformata al circondario di cui è parte integrante e quindi non venga piu' discriminata la
proprieta'

Fiducioso in un favorevole accoglimento della presente richiesta

Genova, 20 Febbraio 2014


con osservanza

COMUNE DI GENOVA
PROT. N. 54967
24 FEB 2014
SERV. N. N. URBANISTICA


Antonio Scarra'
[Signature]

COMUNE DI GENOVA
DIREZIONE
SUE E CANTIERI
27 FEB 2014
P.C.


Rg 2000
TAV. 39

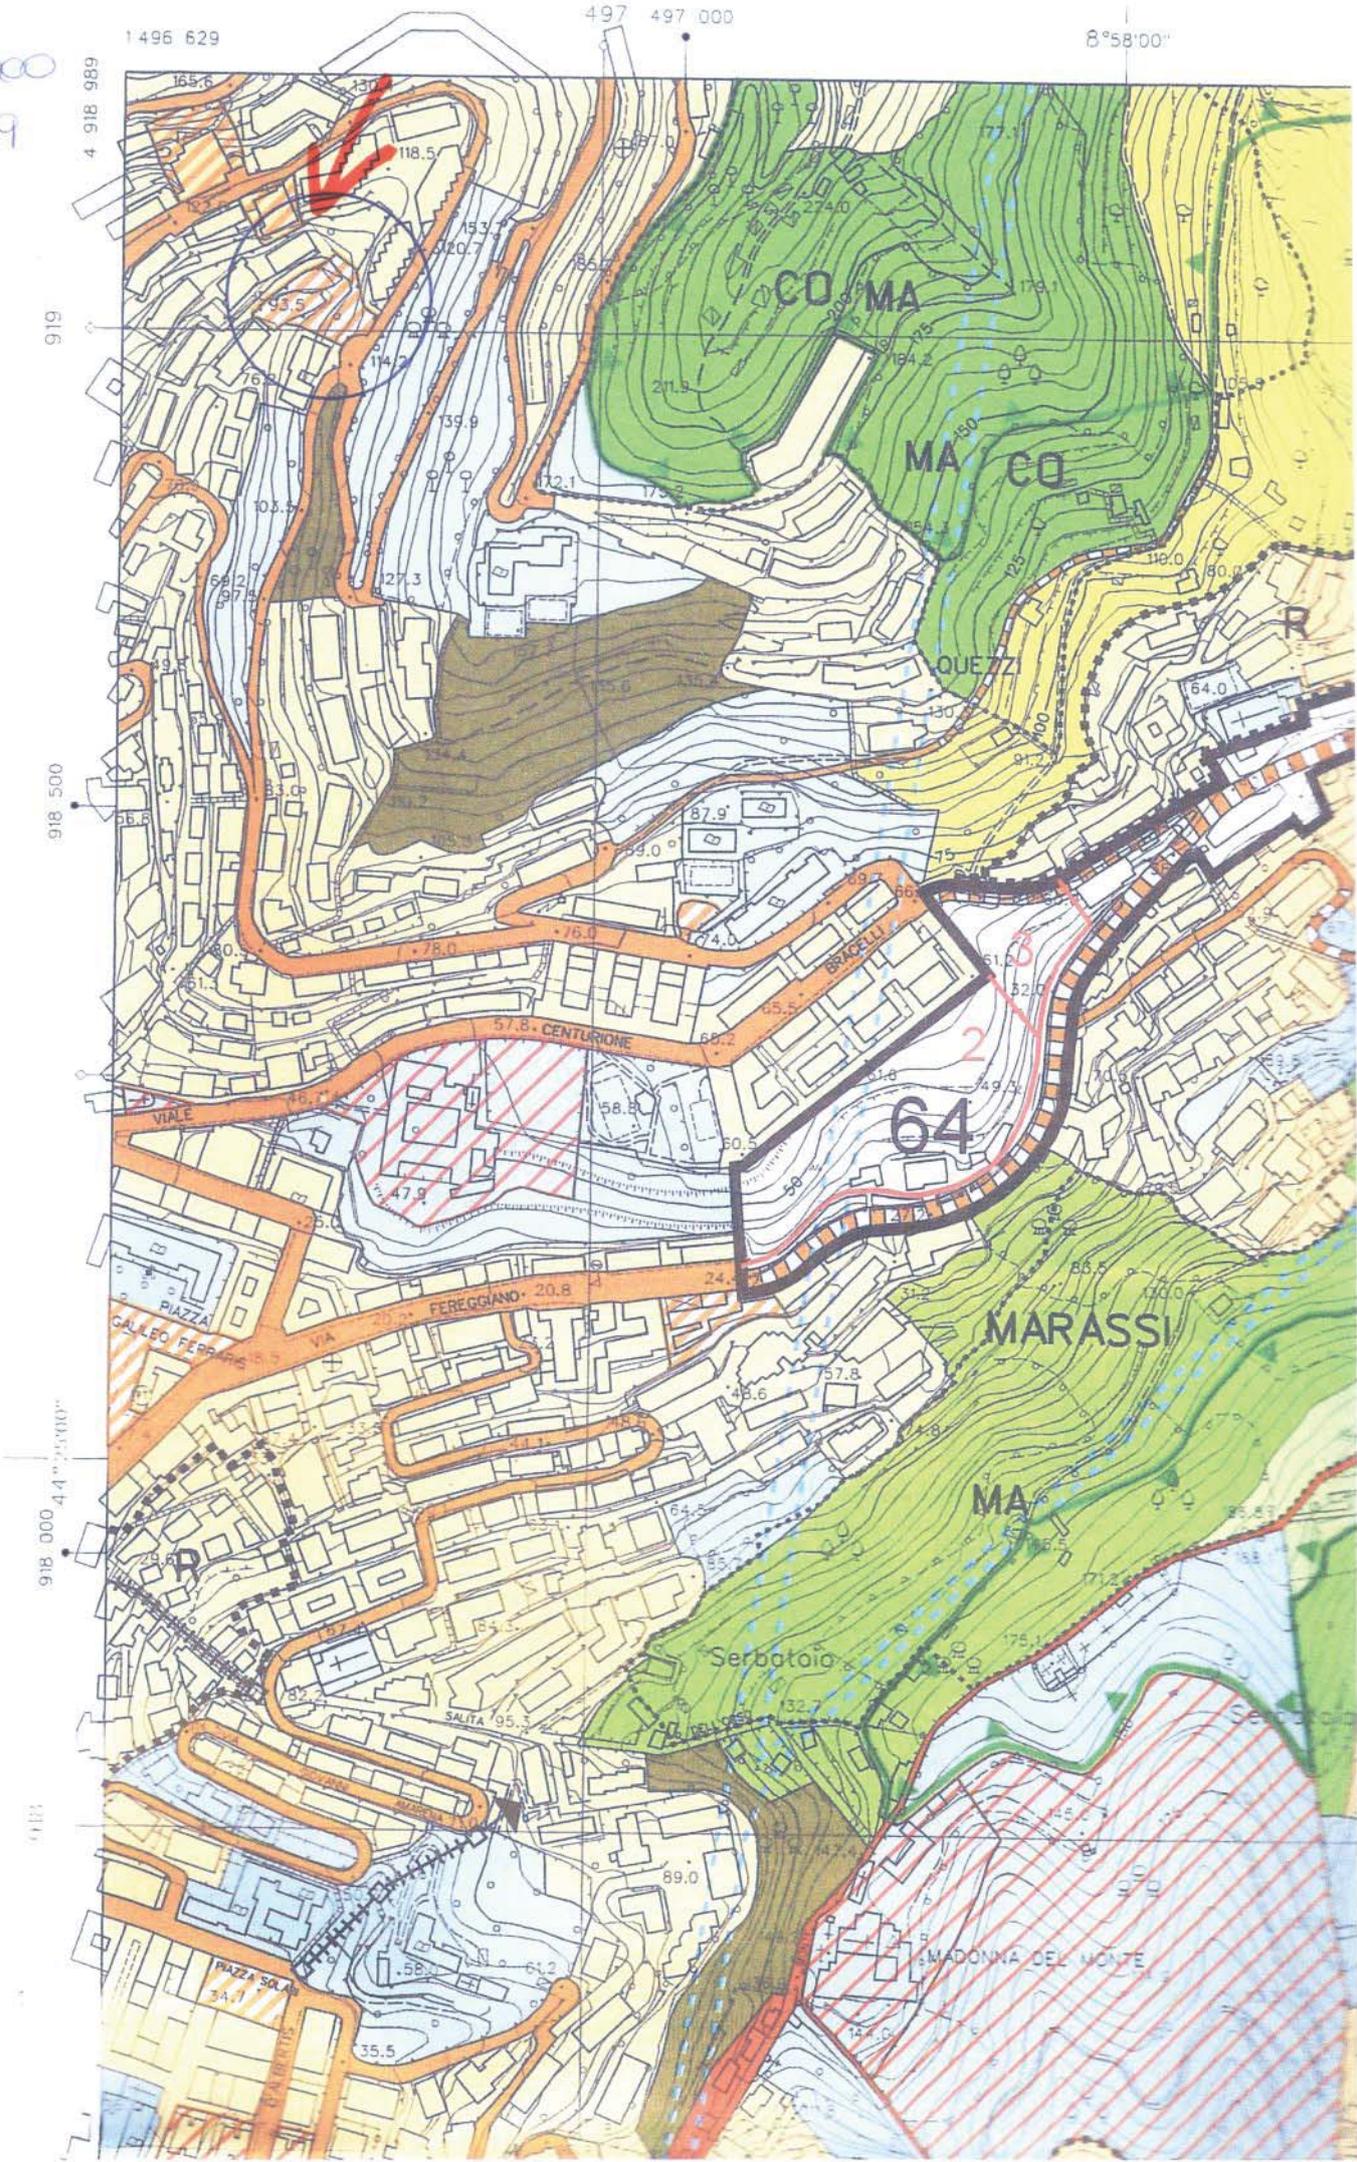


1496 629
497 000
497 000
8°58'00"
919
918 500
918 000
917 500

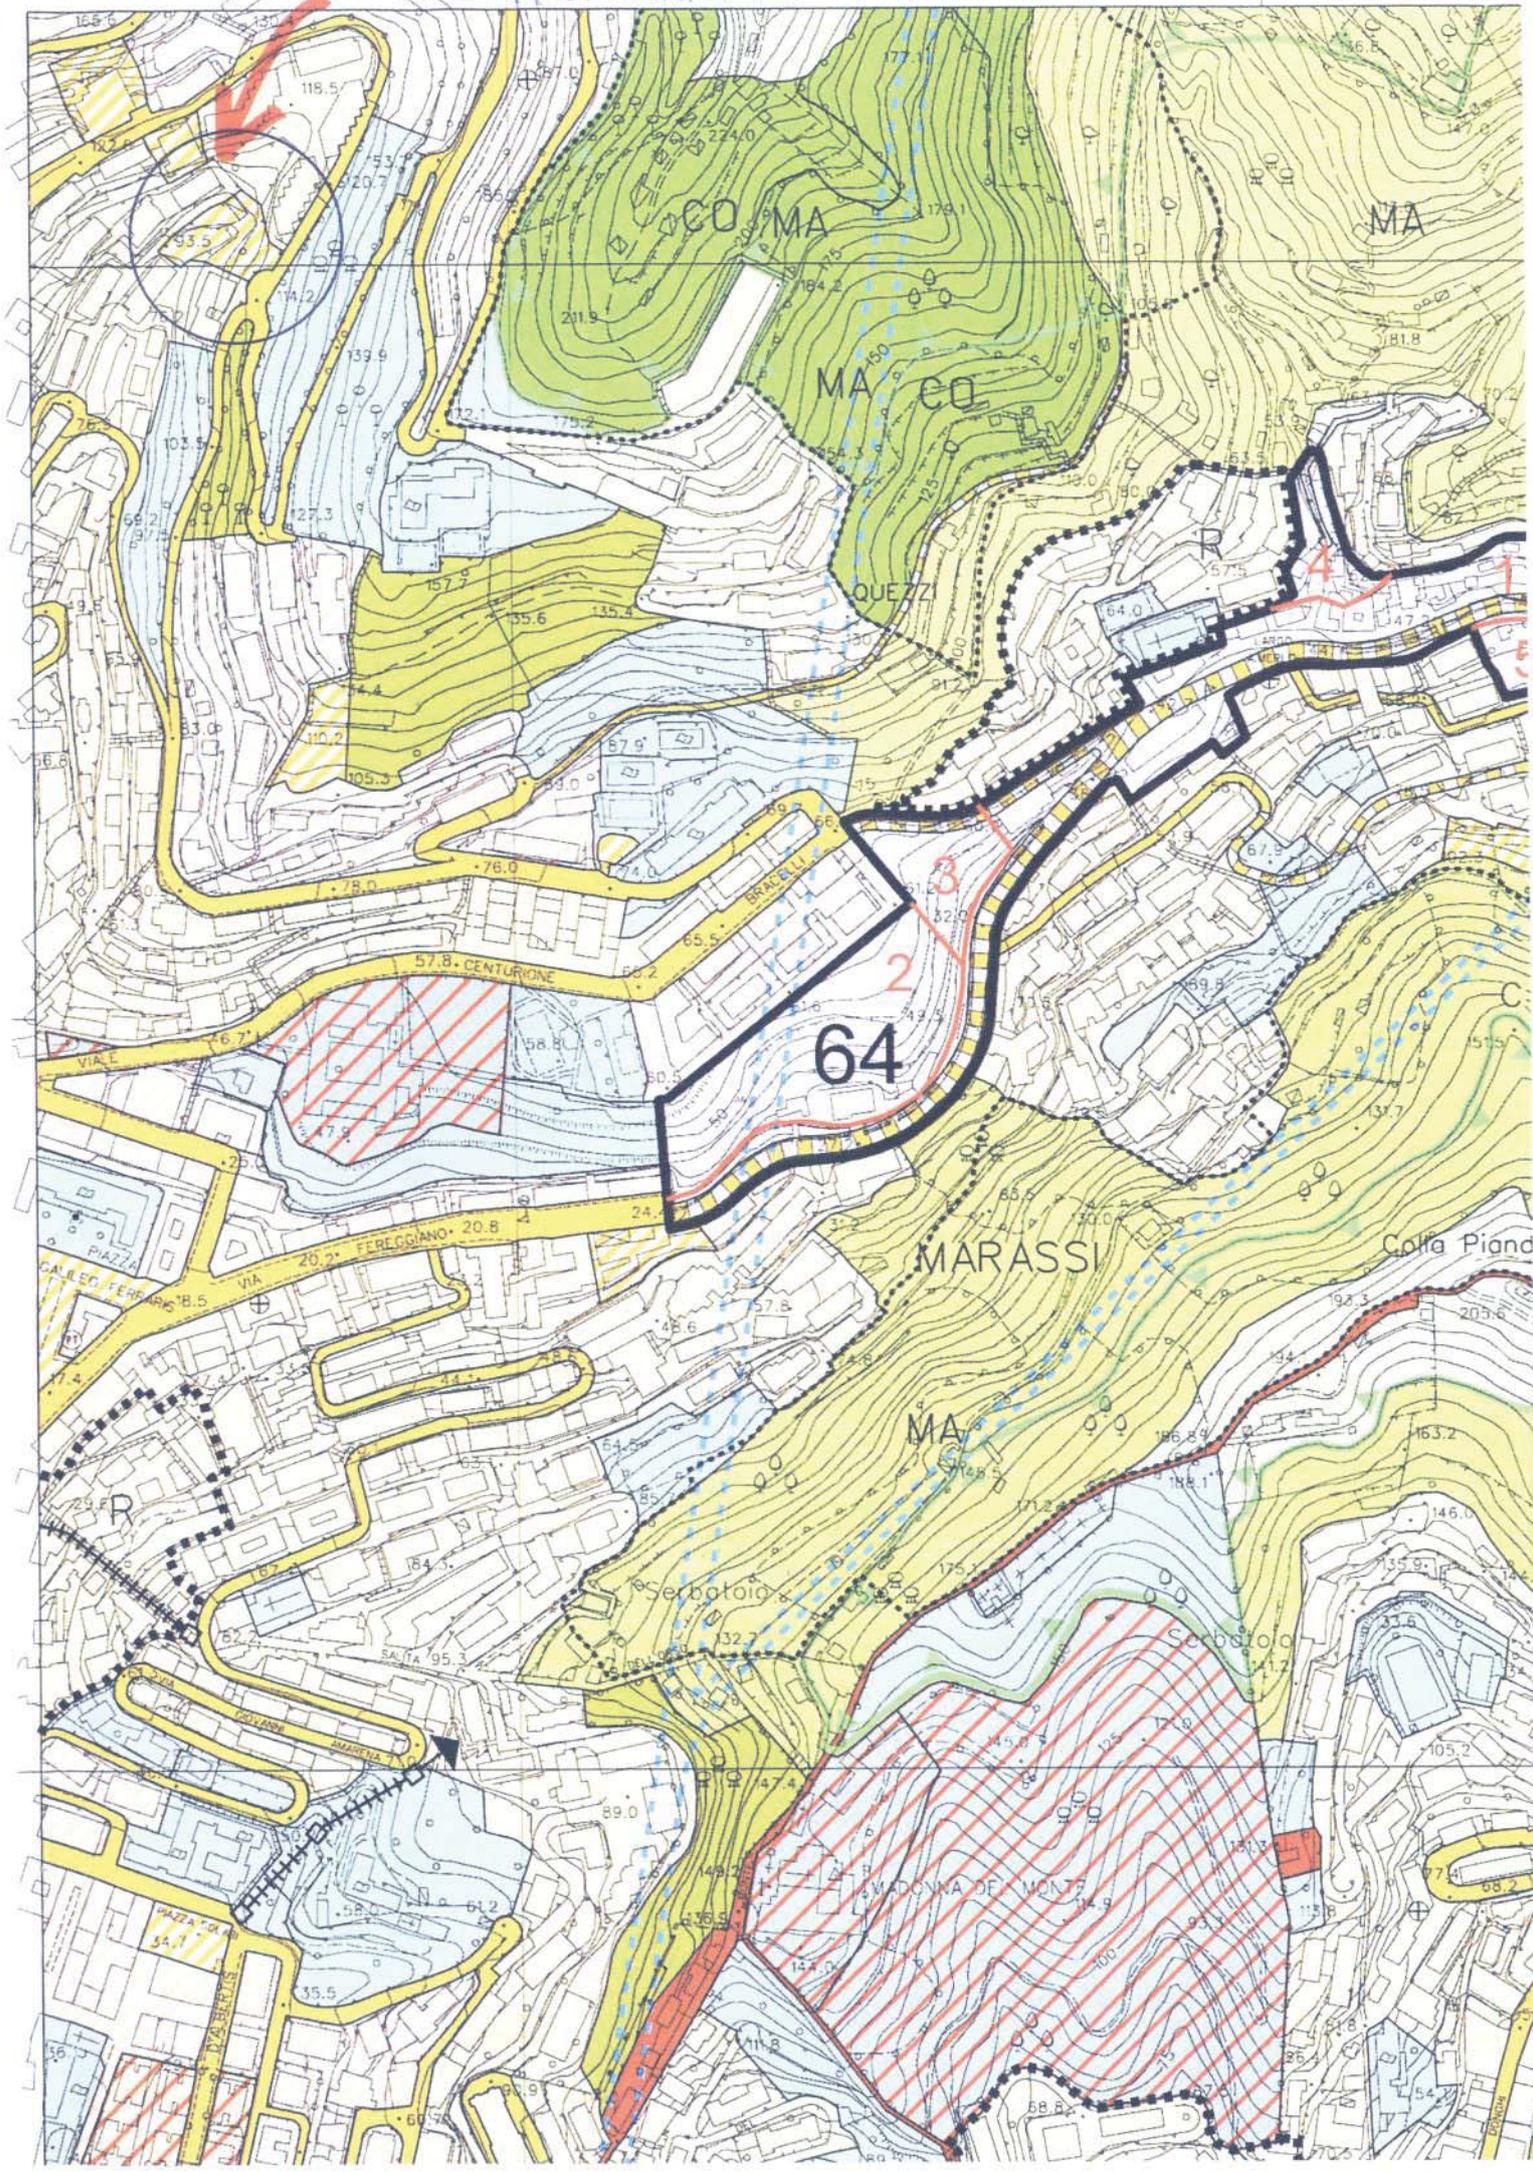

NUOVO P.O.C. SOTTISIO

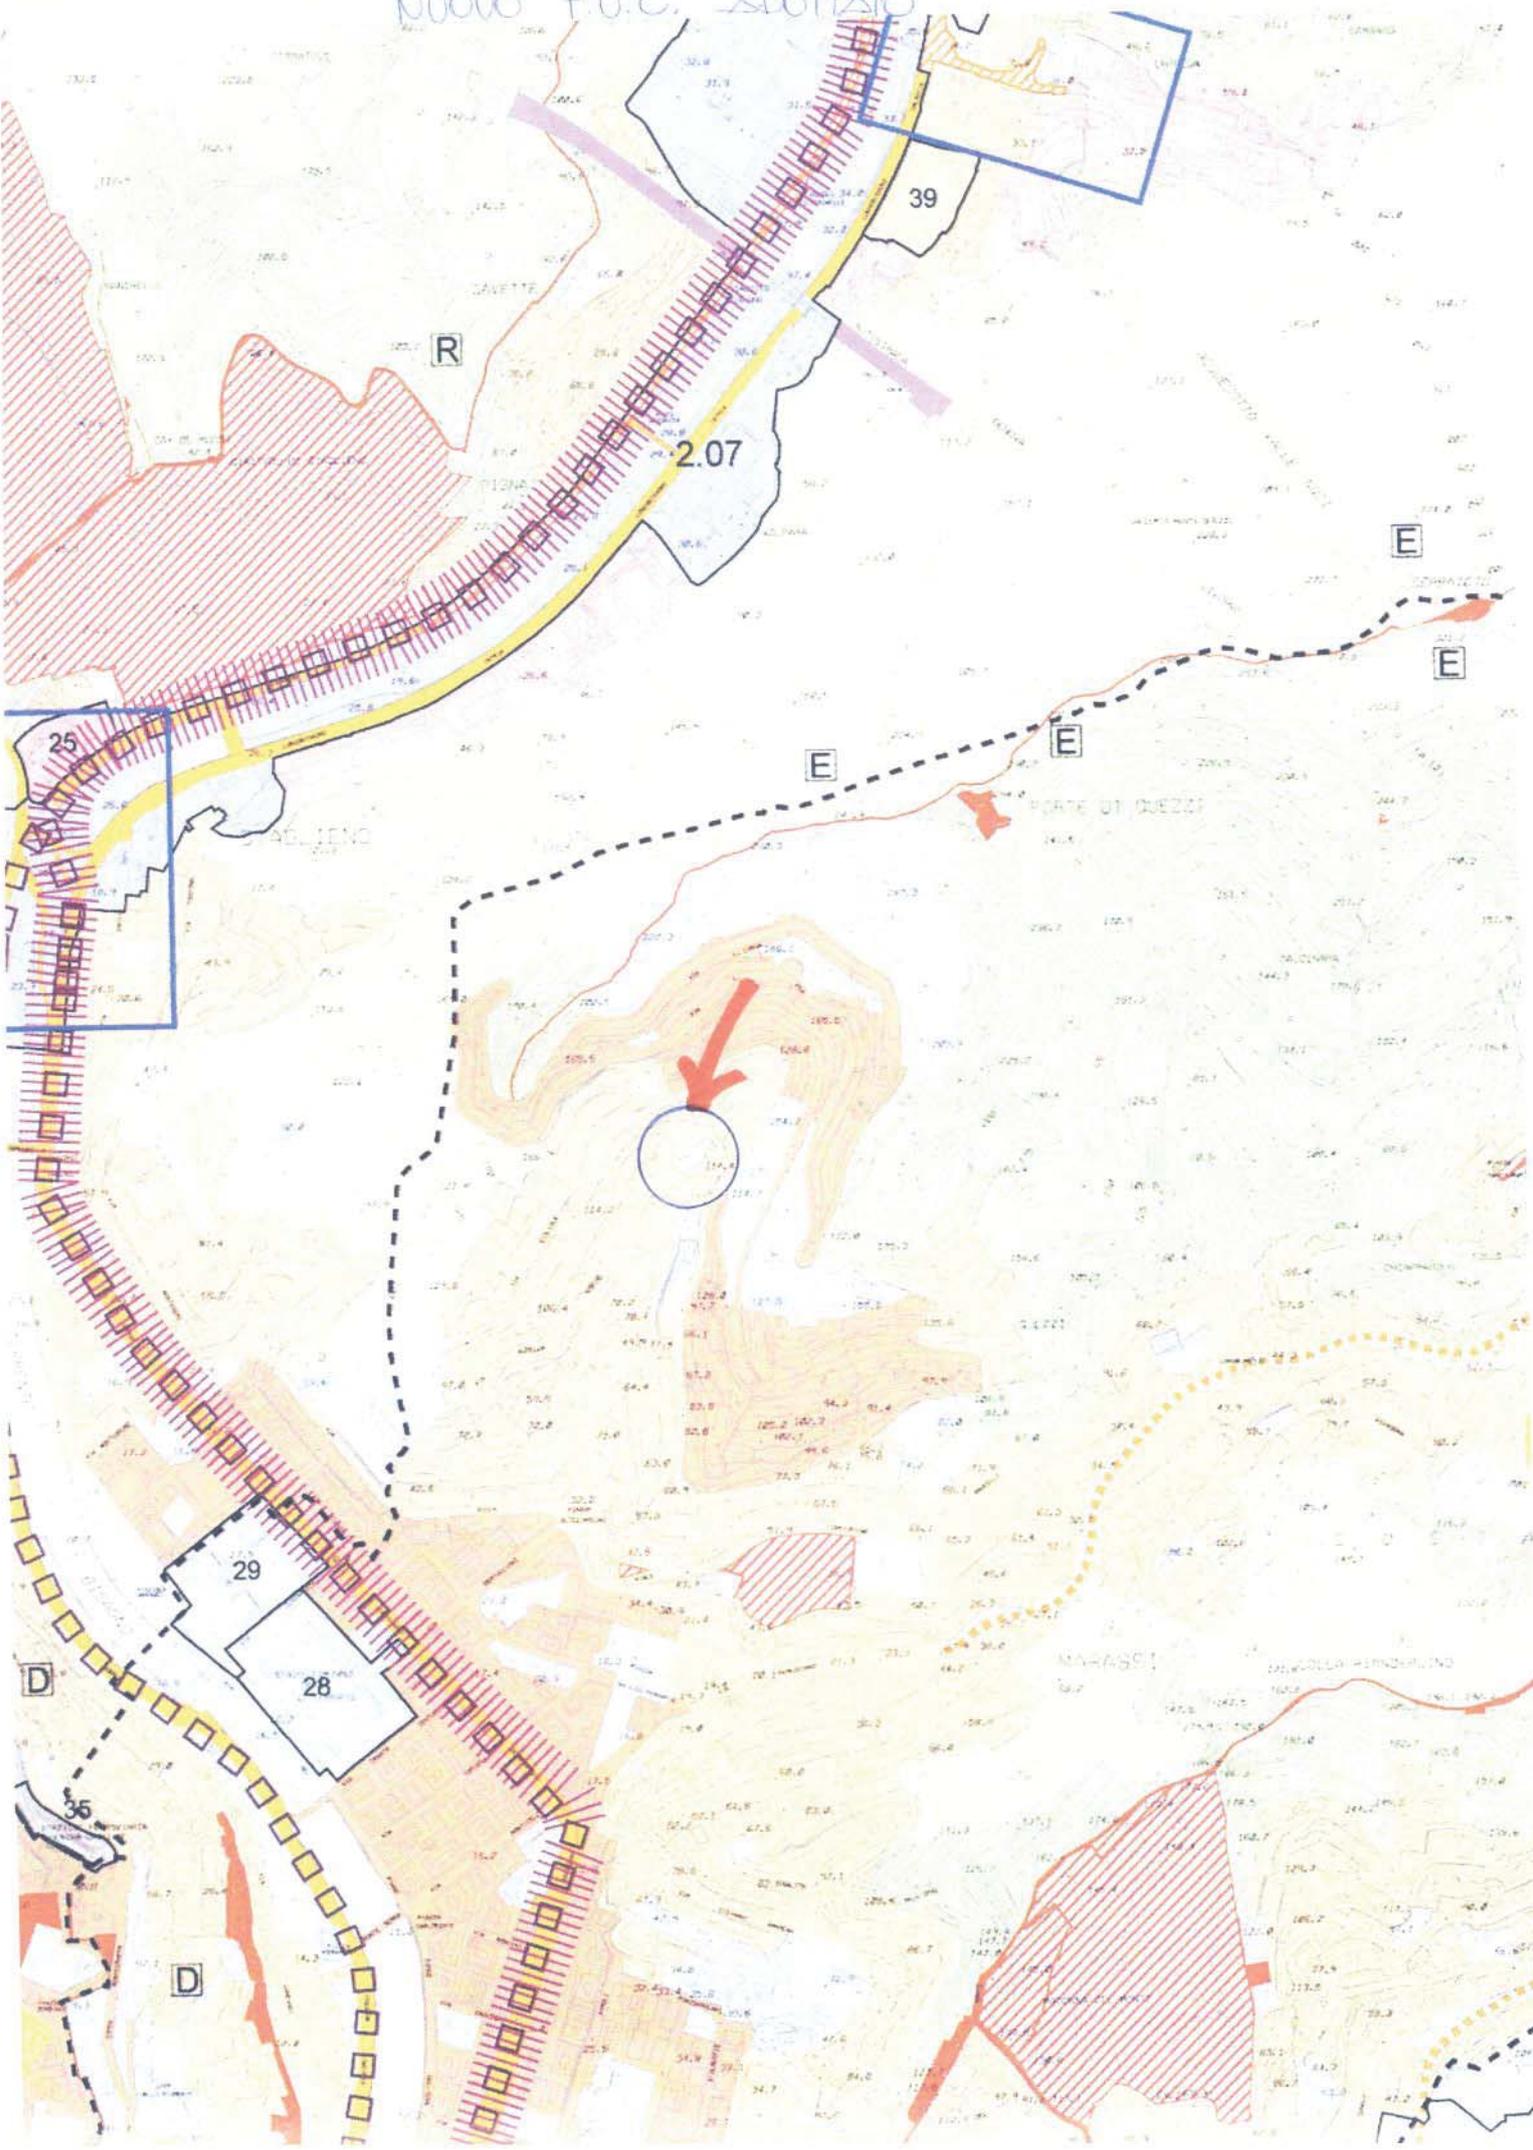

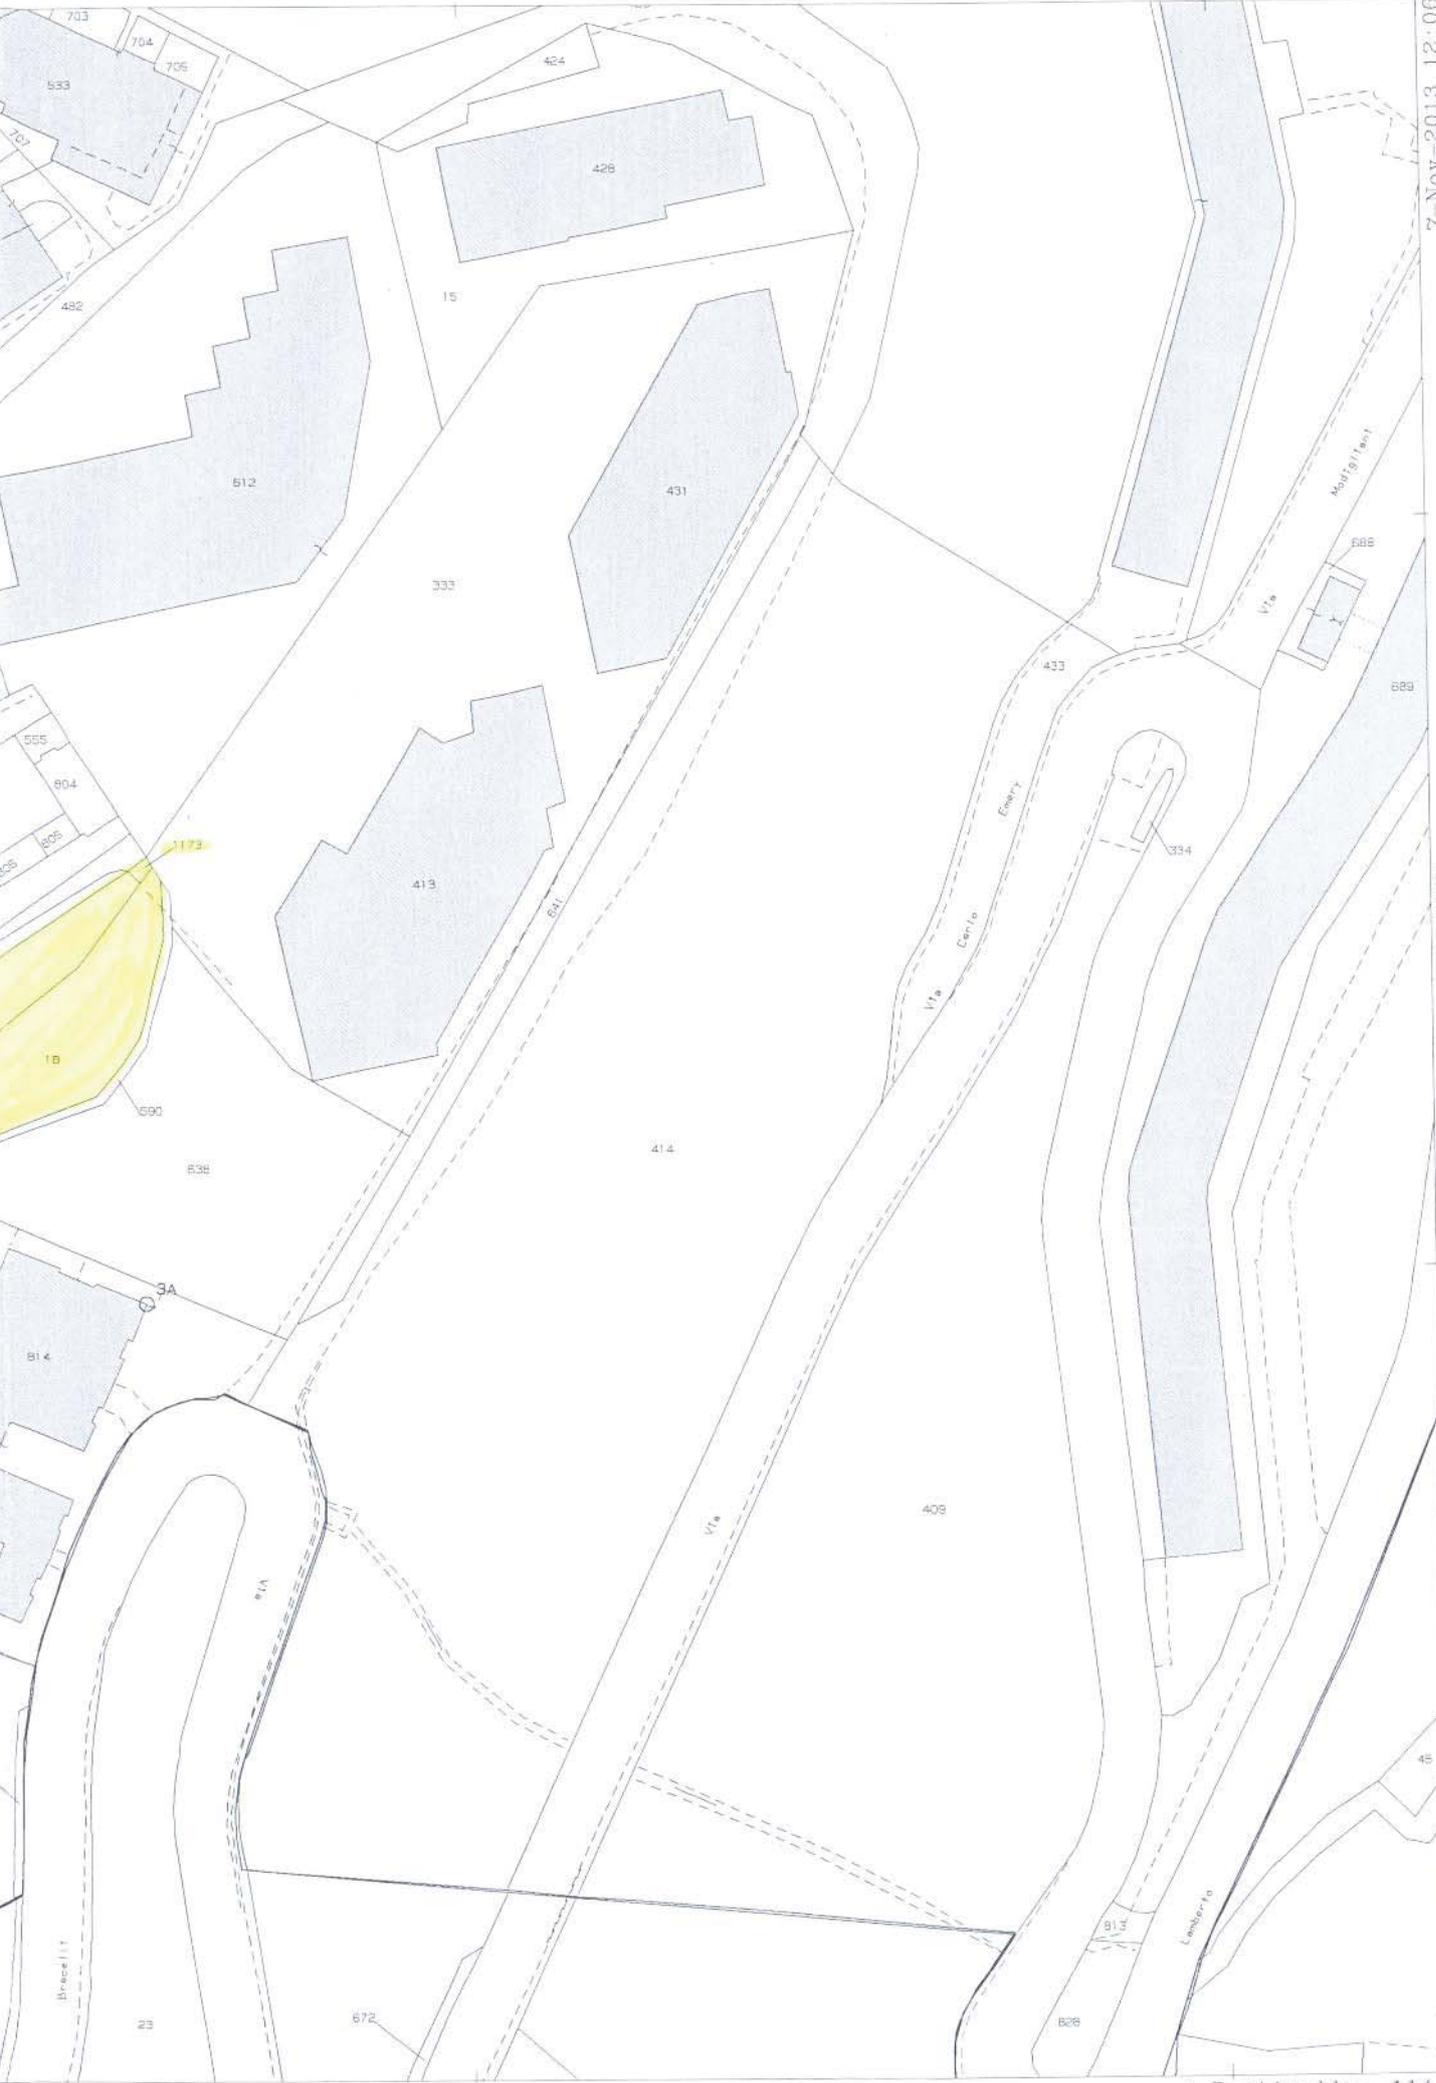

Scala originale: 1:1000
Dimensione cornice: 388.000 x 276.000 metri

Comune: GENOVA/A
Foglio: 21 A11-A
Richiedente: GOGGLINO