


- LEGENDA**
- INFRASTRUTTURE FERROVARIE**
- Rete esistente
 - Terzo valico dei Giovi (di previsione)
 - Potenziamento linea Genova-Voltri / Biograte (Nodo Ferroviario) (di previsione)
 - Potenziamento previsto Processo d'intesa (2 ottobre 2020) (di previsione)
- Fermete esistenti
- Fermete ripristinate (di previsione)
 - Fermete Nuovo Ferroviario (di previsione)
 - Fermete nuove da Intesa
 - Fermete nuove proposte o alternative
- Metropolitana e trasporto pubblico in sede protetta esistente
- Metropolitana e trasporto pubblico in sede protetta (di previsione)
 - Trasporto pubblico via mare esistente
 - Trasporto pubblico via mare (di previsione)
- Fermete trasporto pubblico esistenti
- Fermete trasporto pubblico (di previsione)
- INFRASTRUTTURE VARIE**
- Autostrada esistente
 - Autostrada (di previsione)
 - Strade di interesse urbano esistenti
 - Strade di interesse urbano (di previsione)
- PARCHIEGHI**
- di interscambio (di previsione)
- NODI E INFRASTRUTTURE (norme di conformità PUC)**
- con disciplina speciale a carattere direttivo (SIS-6)
 - con disciplina speciale a carattere prescriptivo (SIS-6)
 - progetto definito approvato o in corso di approvazione
- LOGISTICA PORTO**
- Sottoportuali (di previsione)
 - Area del dominio
 - Ampliamenti previsti dal PRP
 - Terminali esistenti
 - Terminali (di previsione)

PIANO URBANISTICO COMUNALE

Progetto Definitivo

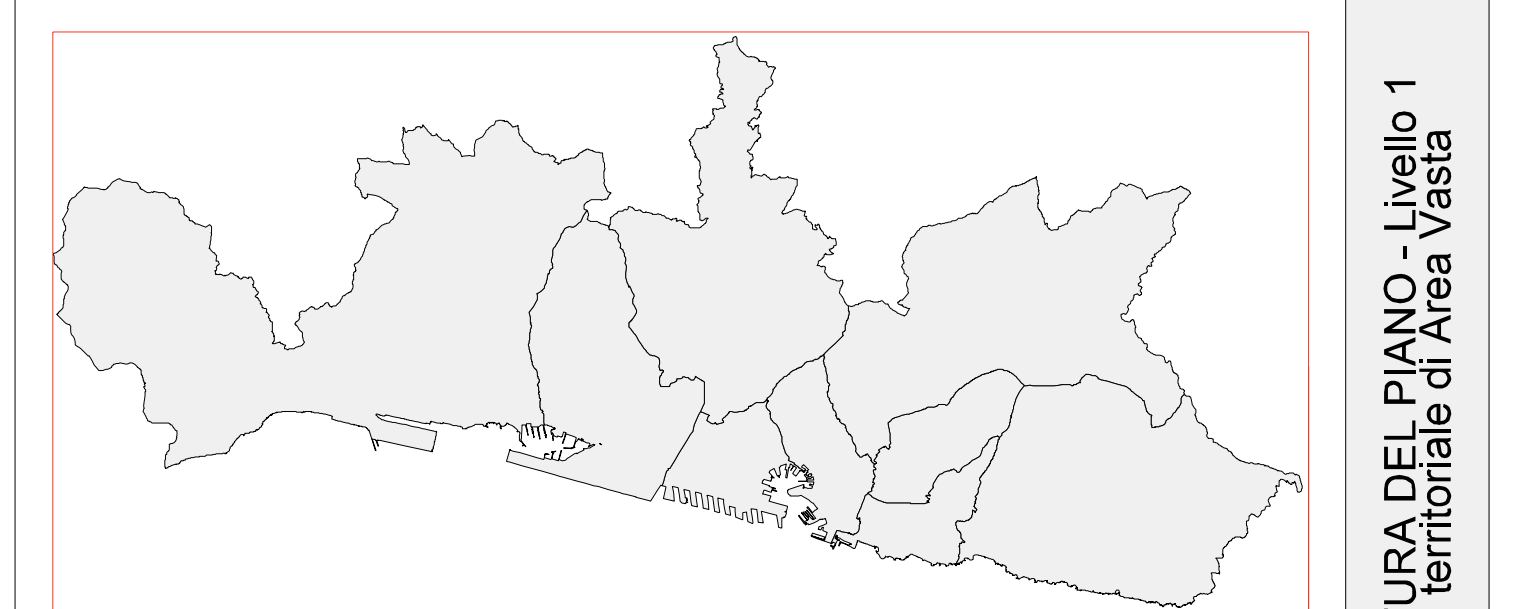

scala 1:25.000
 SISTEMA INFRASTRUTTURALE
 (AGGIORNAMENTO MARZO 2024)

STRUTTURA DEL PIANO - Livello 1
 Livello territoriale di Area Vasta