


- LEGENDA**
- INFRASTRUTTURE FERROVIARIE**
- Rete esistente
  - Terzo valico dei Giovi (di previsione)
  - Potenziamento linea Genova-Voltri (Bigozze) (di previsione)
  - Potenziamento previsto Protocollo d'Intesa (3 ottobre 2008) (di previsione)
  - Fermete esistenti
  - Fermete da ripristinare (di previsione)
  - Fermete Nodo Ferroviario (di previsione)
  - Fermete nuove da inserire
- INFRASTRUTTURE VARI**
- Autostrada esistente
  - Autostrada (di previsione)
  - Strada di interesse urbano esistente
  - Strada di interesse urbano (di previsione)
- PARCHEGGI**
- Di interscambio (di previsione)
- NODI E INFRASTRUTTURE (norme di conformità PUC)**
- Nodi infrastrutturali (art. 515-A-5)
  - xxx Infrastrutture con disciplina urbanistica speciale (art. 515-A-5)
  - xxx Infrastrutture con disciplina urbanistica speciale (art. 515-A-6)
  - Progetto definito approvato o in corso di approvazione
- LOGISTICA PORTO**
- Sopralivata (di previsione)
  - Area del demanio
  - xxx Ampliamenti previsti dal PRP
  - Terminali esistenti
  - Terminali (di previsione)

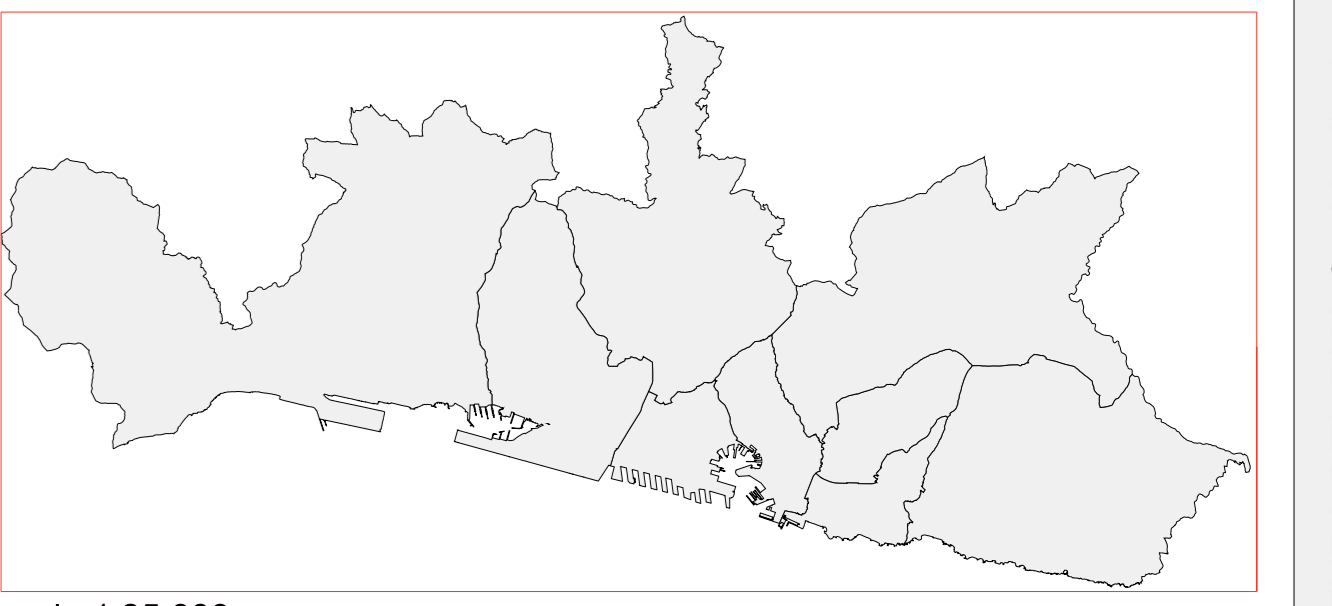

scala 1:25.000

**SISTEMA INFRASTRUTTURALE**

GE.NOVA DIREZIONE SVILUPPO URBANISTICO DEL TERRITORIO

Elaborazione:

- Studio Urban. Lab. e Massimo Pignatelli/Anna Portale
- Settore Partecipazione Urbanistica
- Ufficio Genovese
- Settore Approvazione Progetti Coesistenti/Anna Portale
- Ufficio Urban. e Sviluppo Territorio e Sistemazione

filaboo base: Carta Tecnica Regione Liguria (A.d.N. 5 del 18.01.2010)