


- LEGENDA:**
- Confine Comunale
 - Confine Municipali
- Sistema Infrastrutturale:**
- Viabilità di interesse urbano
 - Autostrada
 - Ferrovia
 - Metropolitana
 - Viabilità di interesse urbano di previsione
 - Autostrada di previsione
 - Ferrovia di previsione
 - Metropolitana di previsione
- Ambiti di riqualificazione urbanistica:**
- Produttivo Industriale
 - Produttivo Urbano
- Aree di Concentrazione e Distretti di Trasformazione:**
- Funzione produttiva principale
 - Funzione produttiva complementare
- Ambiti Portuali:**
- Aree produttive e logistiche portuali

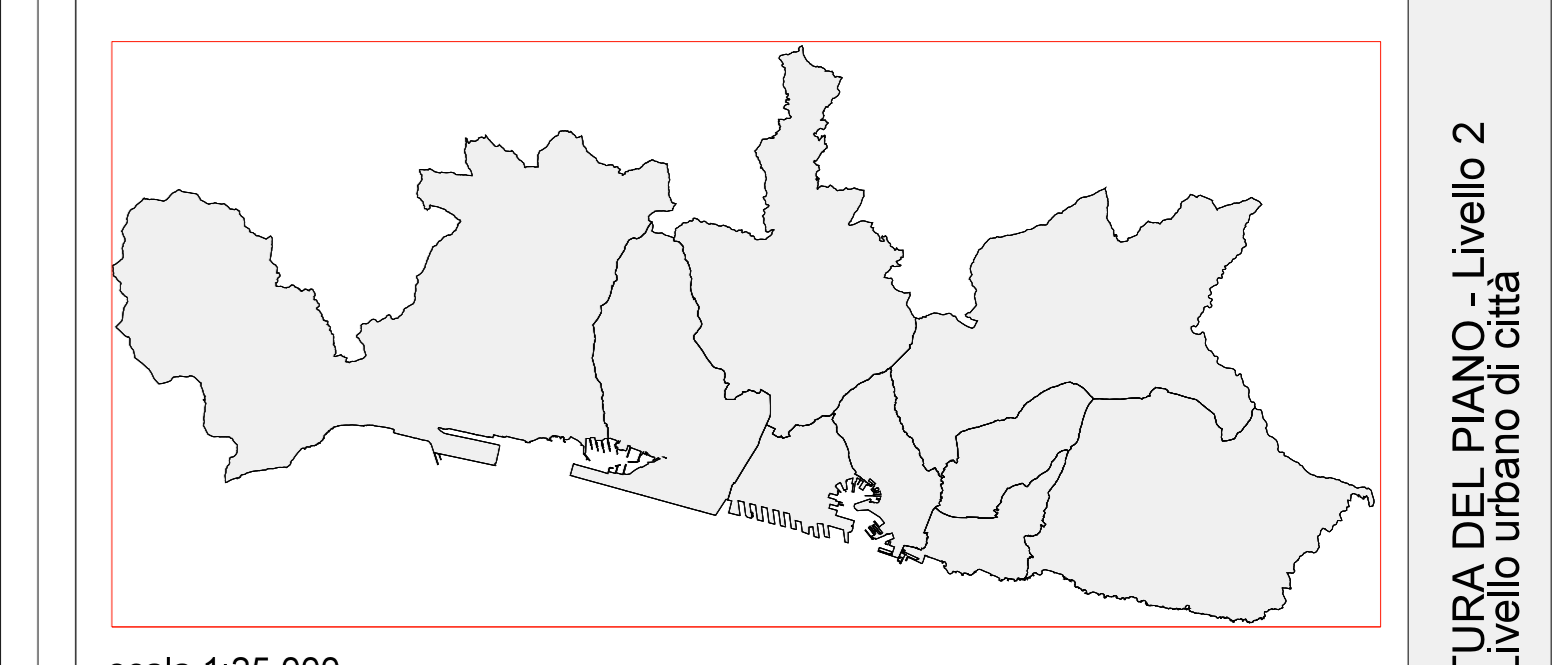

scala 1:25.000
SISTEMA PRODUTTIVO (tavola a corredo)