



PLANIMETRIA DI RILIEVO  
TRATTO TERMINALE RIO VEILINO  
scala 1:200

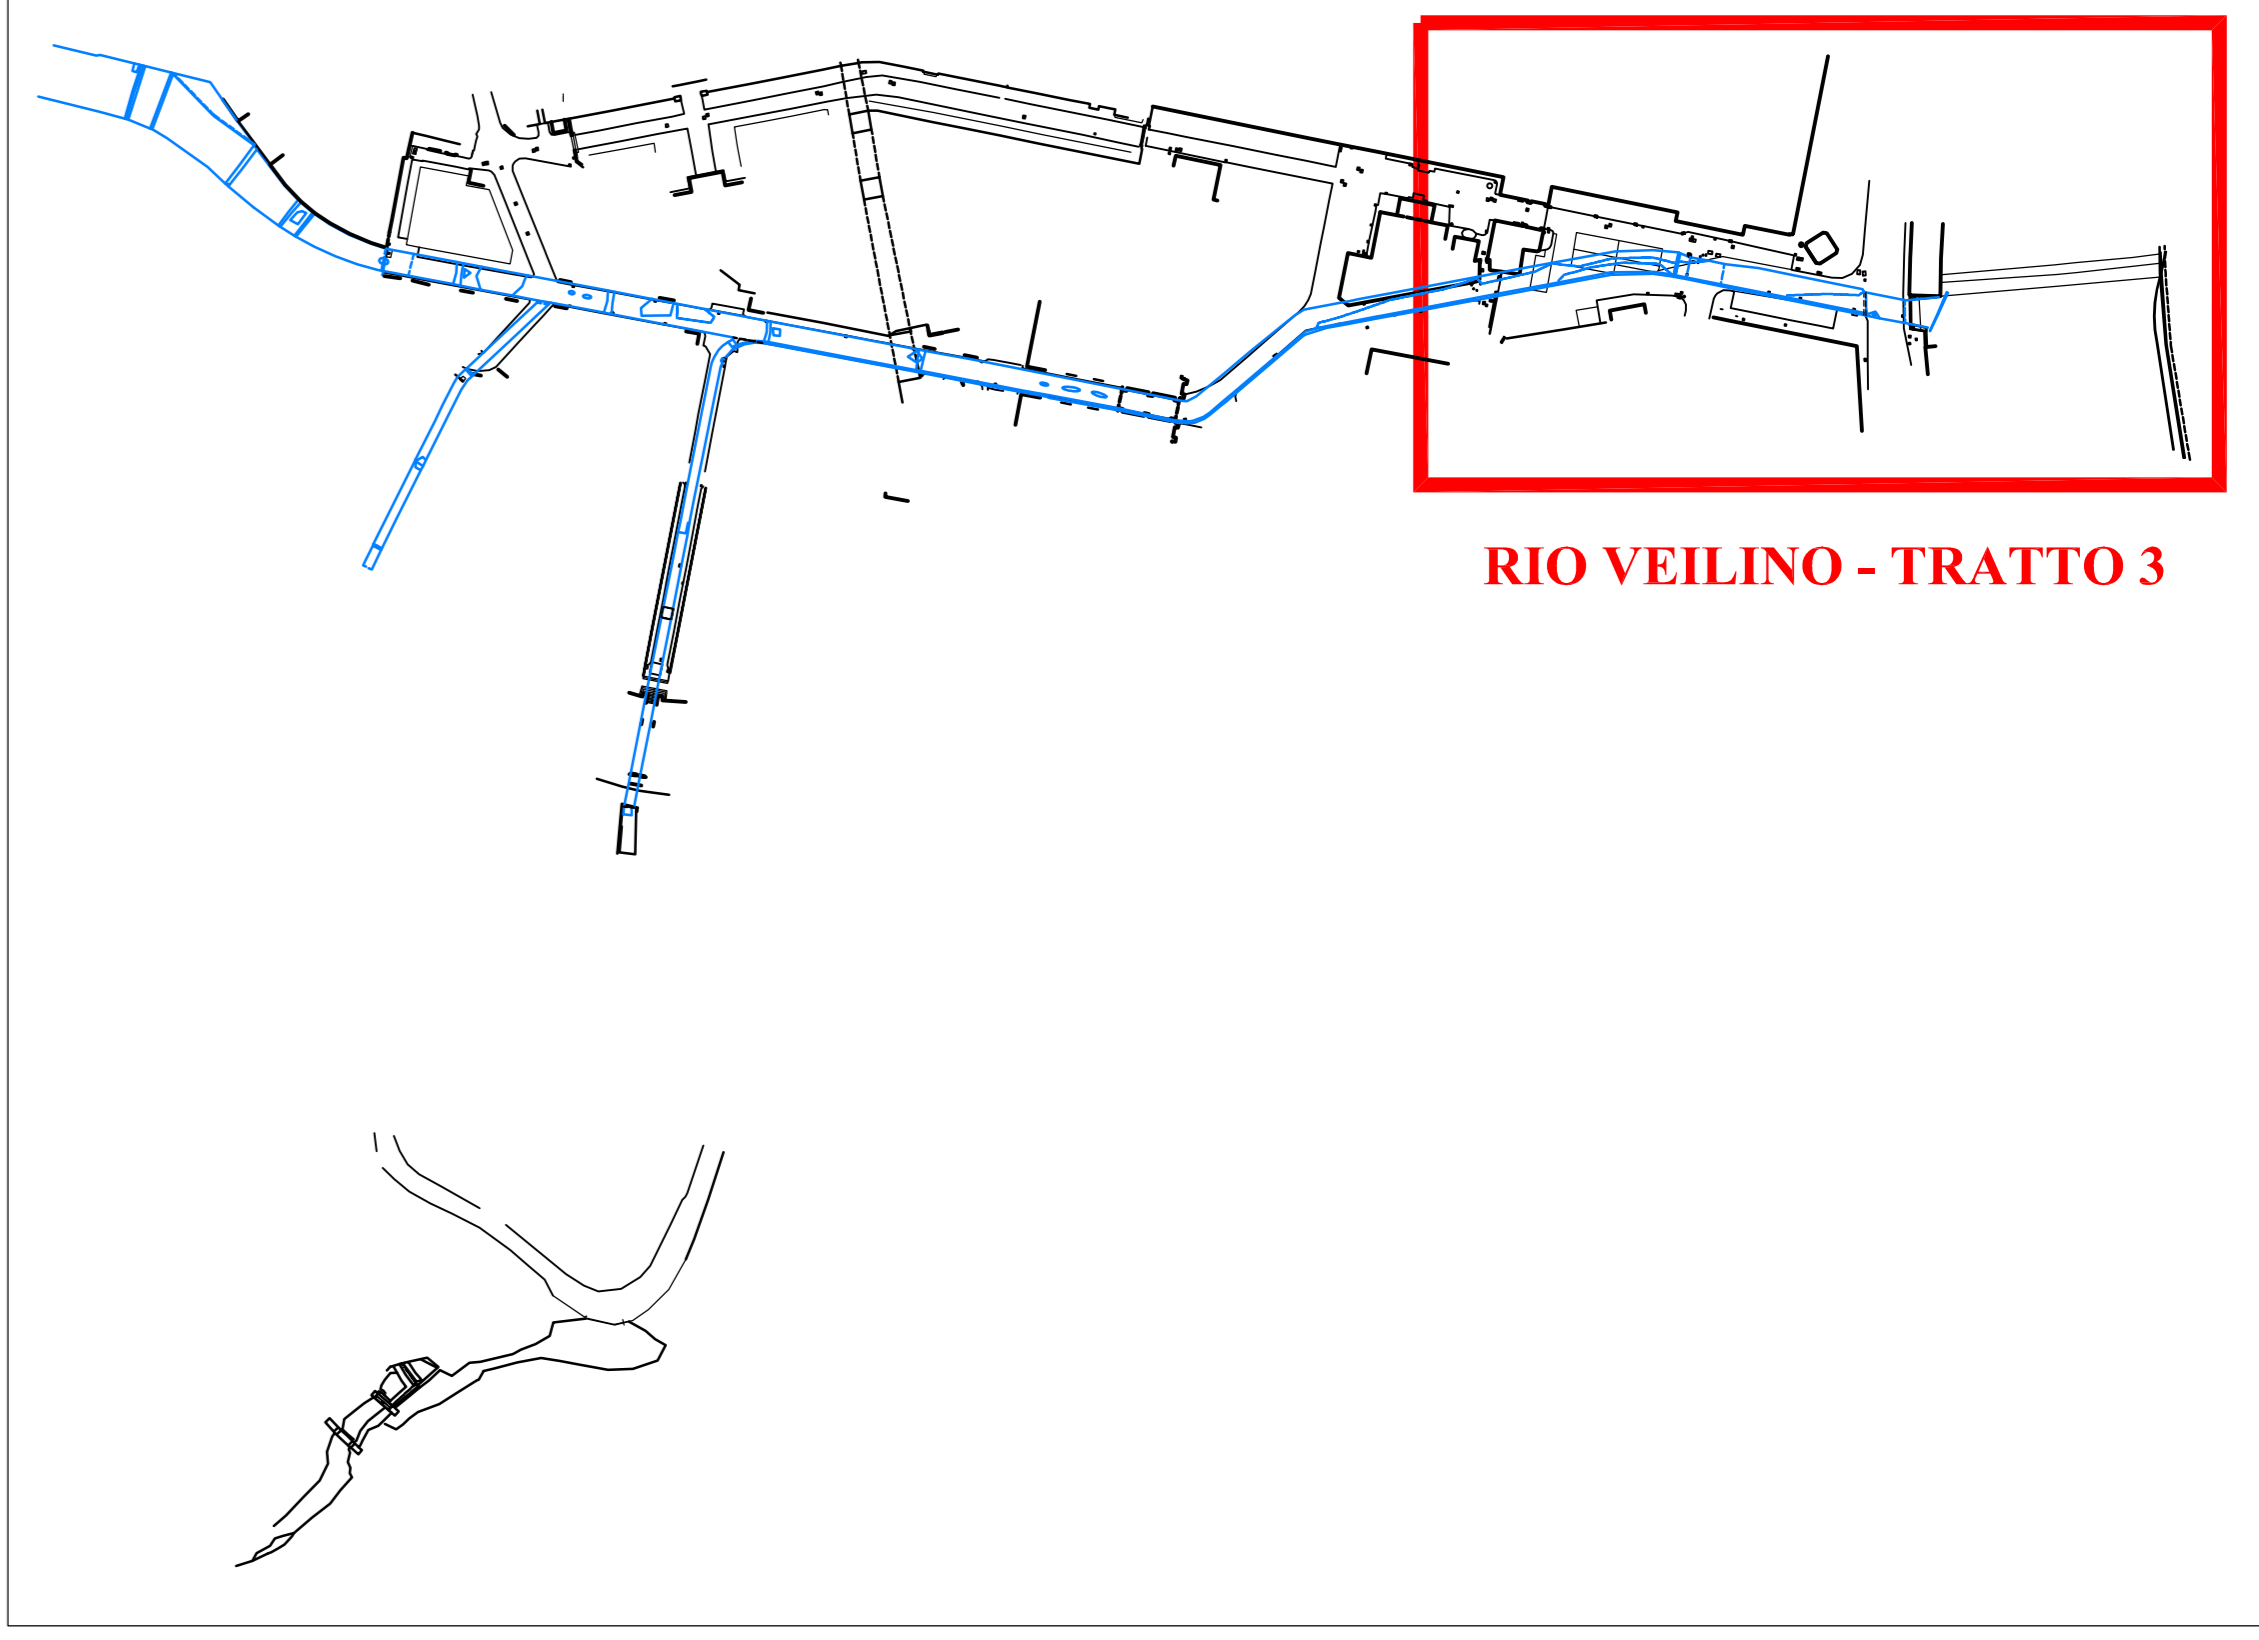

RIO VEILINO - TRATTO 3

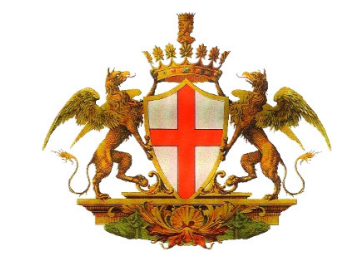

COMUNE DI GENOVA  
AREA TECNICA  
DIREZIONE OPERE IDRAULICHE E SANITARIE  
Via di Francia 3 - 16149 GENOVA

**ADEGUAMENTO IDRAULICO DEI TRATTI TOMBINATI  
DEI RIVI VEILINO E SANT' ANTONINO**

PROGETTO PRELIMINARE

PLANIMETRIA DI RILIEVO RIO VEILINO - TRATTO 3  
Scala 1:200

**A.05**

Prima emissione:

luglio 2017

Il Responsabile Unico  
del Procedimento  
Dott. Ing. Stefano Pinasco

Il Progettista  
Dott. Ing. Gianpaolo Careddu  
Via Ippolito D'Aste 7/5A  
10121 Genova  
Tel: 010/589167  
gp.careddu@gmail.com

