




Planimetria di u.i.u. in Comune di **GENOVA** ..... VIA **MASSERANA** ..... CIV. ....

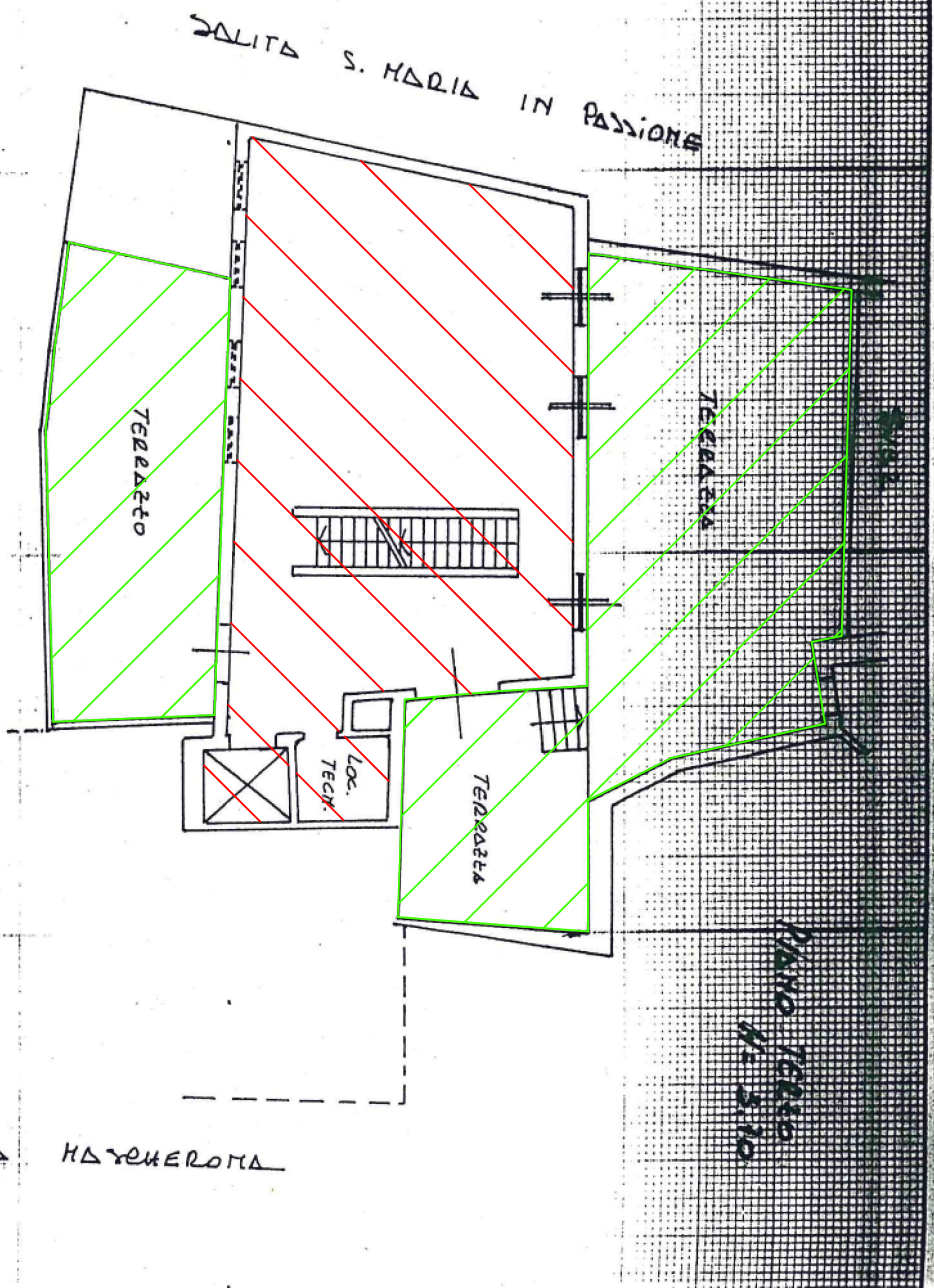

ORIENTAMENTO

SCALA 1:100

RISERVATO ALL'UFFICIO

Dichiarazione di N.C.   
Denuncia di variazione

Compilata dal **GEOMETRA**  
*CADINE SALVATORE*  
(Titolo, cognome e nome)

Identificativi catastali  
F. SEA **85**  
n. **1535** sub **1**

Iscritto all'albo de. I.L. **TECNICO SERVIZI COMM.**  
della provincia di (Geom. **CARRE SALVATORE**)  
data **19/01/2000**  
Firma **[Signature]**