

Agenzia delle Entrate
CATASTO FABBRICATI
Ufficio Provinciale di
Genova

Dichiarazione protocollo n. _____ del _____
Comune di Genova - Genova
Piazza Camillo Benso Di Cavour _____ civ. 49R

Identificativi Catastali:

Sezione: GEA
Foglio: 84
Particella: 146
Subalterno: 5

Compilata da:
Cisi Federico

Iscritto all'albo:
Geometri


Prov. Genova

N. 3406

Planimetria

cheda n. 1

Scala 1:200

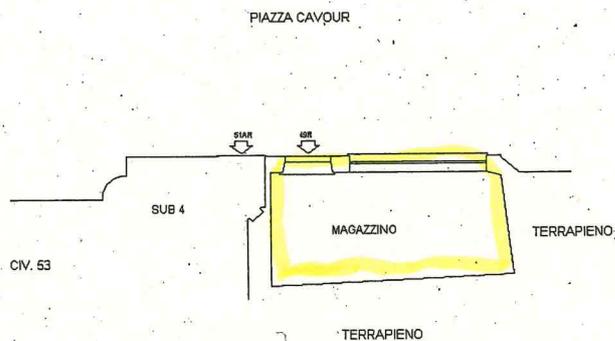

PIANO TERRA

H = 3,10 m

