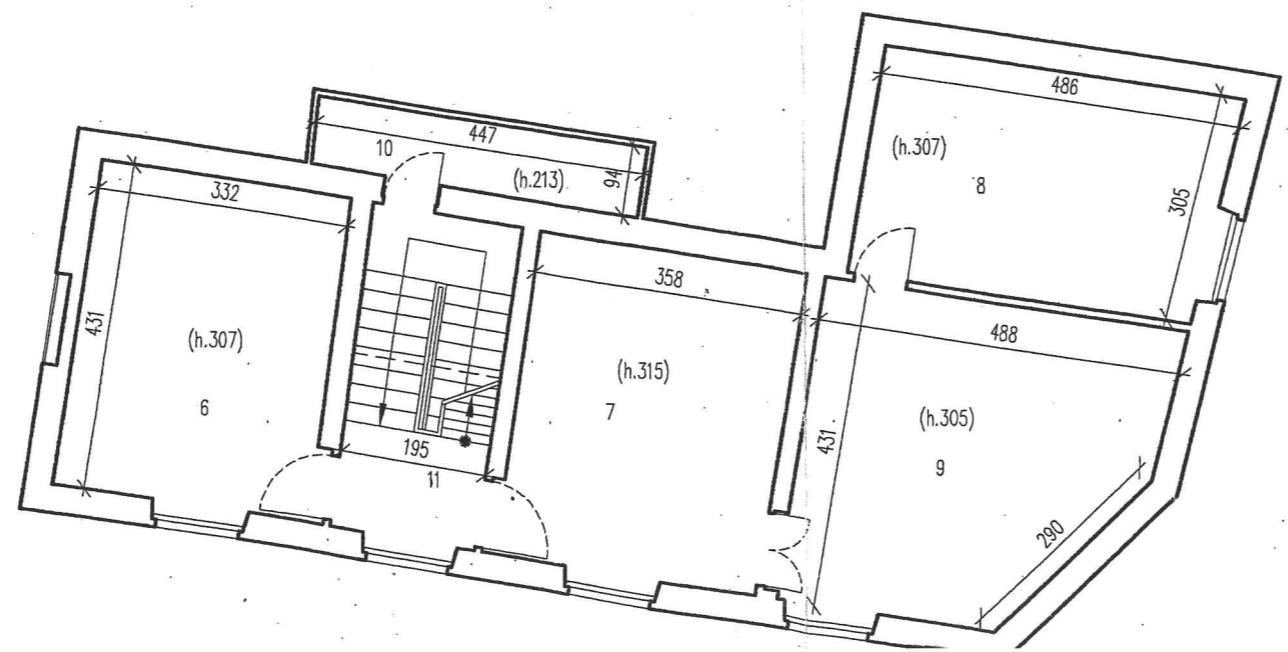
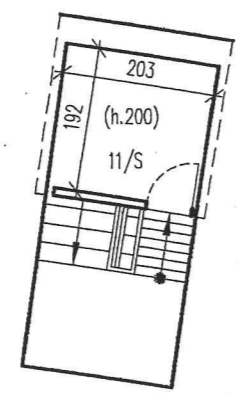


DEM 210  
E 1316/1  
SCALA 1:100



**TABELLA SUPERFICI U.I.U.**  
E01316-001

N. VANO	DESCRIZIONE	SUPERFICIE UTILE DI CALPESTIO MQ	SUPERFICIE DI CUI CON H< 1.70 m MQ
1	Cucina	14.32	
2	Ripostiglio	1.69	
3	Distribuzione	7.12	
4	Vano utile	15.37	
5	Vano utile	18.38	
6	Vano utile	15.06	
7	Vano utile	15.91	
8	Vano utile	14.71	
9	Vano utile	18.97	
10	Servizi igienici	4.31	
11	Distribuzione	8.95	
11/S	Soppalco	3.90	
TOTALE SUP. UTILE CALP.		138.69	
TOTALE SUP. LORDA		186.34	
13	Pertinenza copit	11.15	
14	Pertinenza copit	32.99	
15	Terreni giardin	40.52	

TITOLO:  
EX ABITAZIONE DEL CUSTODE  
DEL CIMITERO DELLA CASTAGI  
VIA PORTA DEGLI ANGELI CIV.

PER S.G.T.P.I.  
IL DIRETTORE : GEOM. GIORGIO M