

COMPUTO METRICO SEDIME OCCUPATO

SUPERFICIE IN CONCESSIONE: MQ. 705,15 (COLORE ROSSO)


TABELLA RIASSUNTIVA

AREE SCOPERTE:	MQ. 367,00
AREE FACILE RIMOZIONE:	MQ. 33,40 (COLORE VERDE)
AREE DIFFICILE RIMOZIONE - COMMERCIALE	MQ. 126,52 (COLORE BLU)
AREE DIFFICILE RIMOZIONE - NON COMMERCIALE:	MQ. 458,28 (COLORE BLU)


TABELLA SUPERFICI LORDE

① BAR-RISTORO (AREA COMMERCIALE)	MQ. 60,32	
② CUCINA - CELLA FRIGORIFERA	MQ. 25,95	
③ SERVIZI IGIENICI E DOCCE	MQ. 23,20	
④ SPOGLIATOI	MQ. 22,78	SUPERFICIE COMPLESSIVA: MQ. 985,20
⑤ VERANDA (AREA COMMERCIALE)	MQ. 66,20	
⑥ CORRIDOI, SCALE, PASSAGGI, ECC.	MQ. 69,65	SUPERFICIE PIANO INTERRATO: MQ. 315,85
⑦ CABINE SPOGLIATOIO	MQ. 33,72	
⑧ RIMESSAGGIO IMBARCAZIONI	MQ. 216,46	SUPERFICIE PIANO TERRENO: MQ. 302,35
⑨ MAGAZZINI, DEPOSITI	MQ. 46,92	
⑩ CHIOSCO BAR ESTERNO	MQ. 17,40	SUPERFICIE OCCUPATA: MQ. 705,15
⑪ TERRAZZA COPERTA	MQ. 19,60	
⑫ TERRAZZA SCOPERTA	MQ. 16,00	
⑬ ARENILE	MQ. 367,00	

PLANIMETRIA GENERALE PIANO INTERRATO

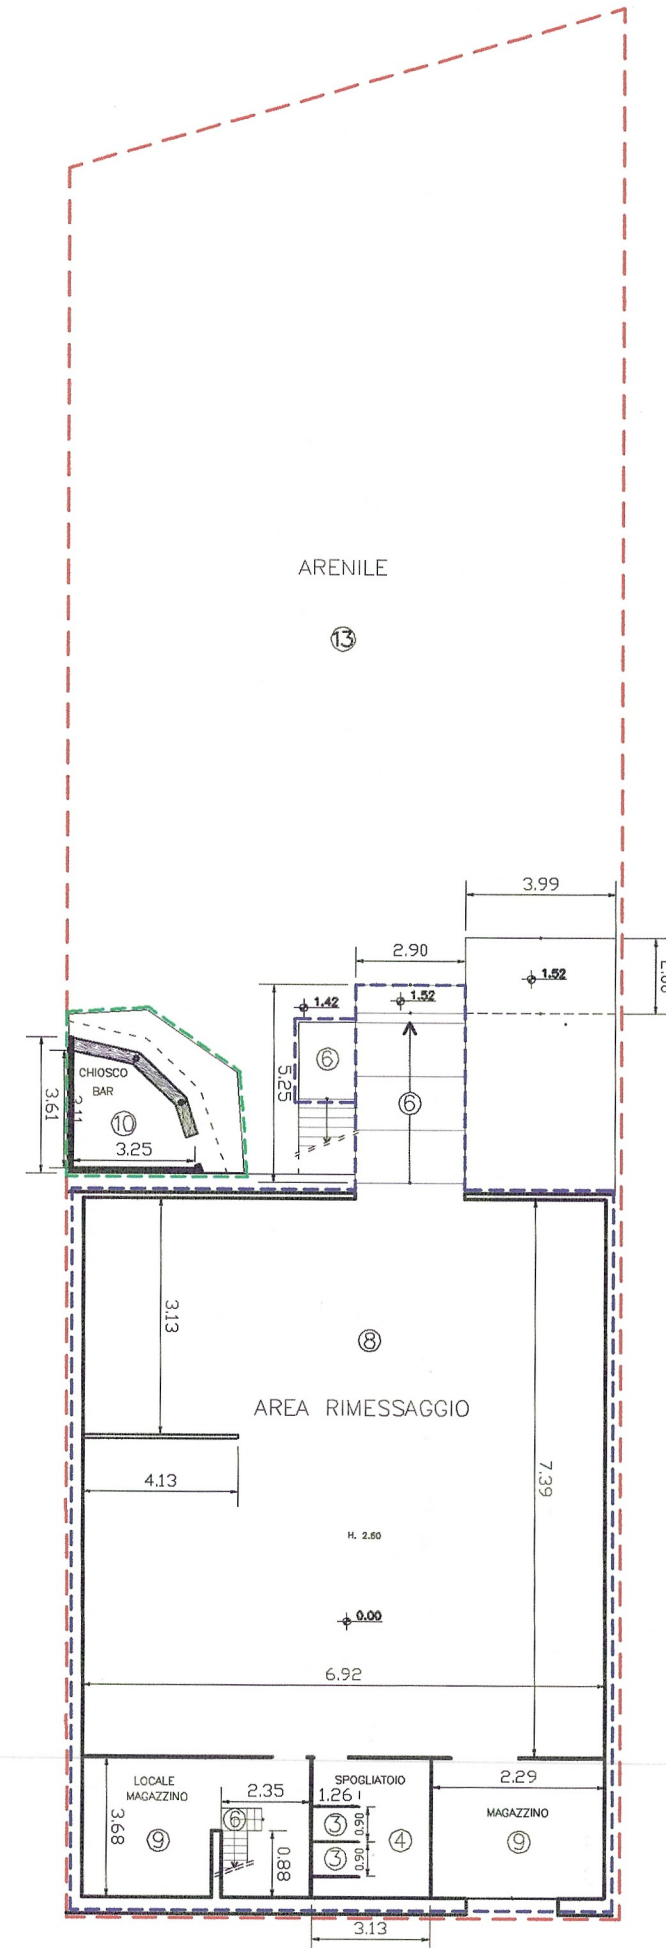

PLANIMETRIA GENERALE PIANO TERRENO

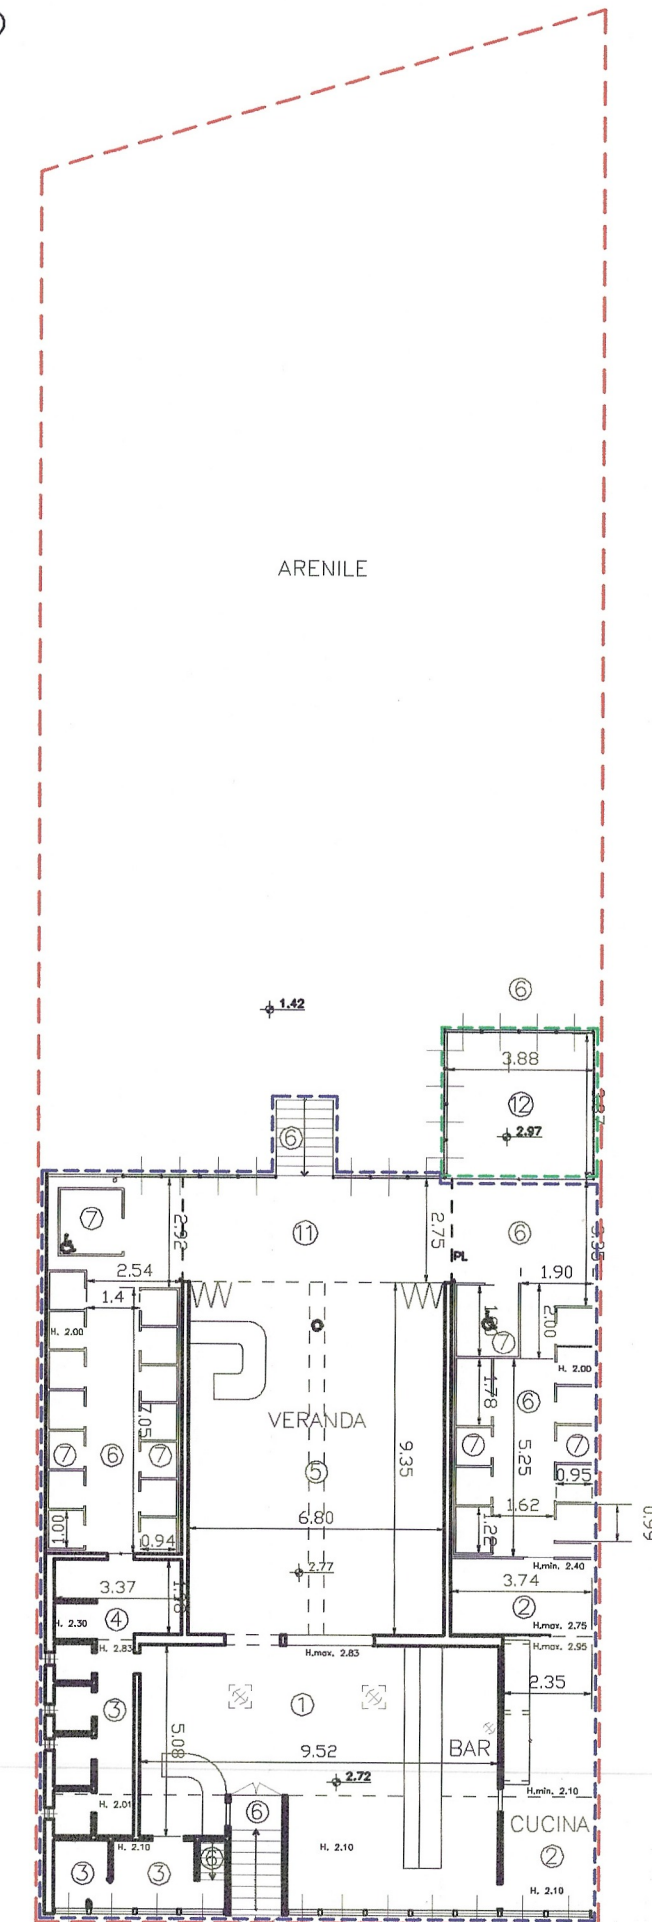

OGGETTO: CONCESSIONE DEMANIALE MARITTIMA - Quarto 31S BAGNI BLUNT - GENOVA	TAVOLA: 2	CDM20-09
	Dis. N°: 9811SUB20-D03	
TITOLO: PLANIMETRIA DELLA CONCESSIONE	DATA: 23/08/2009	
	DISEGNO: 23/08/2009	
	FILE: DWG-SUB20-D03	
	Revisione: 00	

SCALA 1:200

SCALA 1:200