


- PASSERELLA
MQ.44.72
- PARCHEGGIO
MQ.265.70
- PARCHEGGIO AMBULANZA
MQ.19.30
- RAMPA D'ACCESSO A PIANO COPERTURA
MQ.189.33
- RAMPA D'ACCESSO A PIANO PRIMO
MQ.69.50
- SCALA D'ACCESSO
MQ.13.50

COMMITTENTE: BAGNI EUROPA s.n.c. <i>di Sacco Roberto & C.</i> Via Quarto, 4 - 16148 GENOVA	
...	
COMUNE GENOVA	INDIRIZZO Via Quarto,4
OGGETTO: INCAMERAMENTO - DEFINIZIONE OPERE DI FACILE E DIFFICILE RIMOZIONE	
TITOLO: PIANTE PIANO COPERTURA - RILIEVO AL LUGLIO 2007 s.e.&o.	



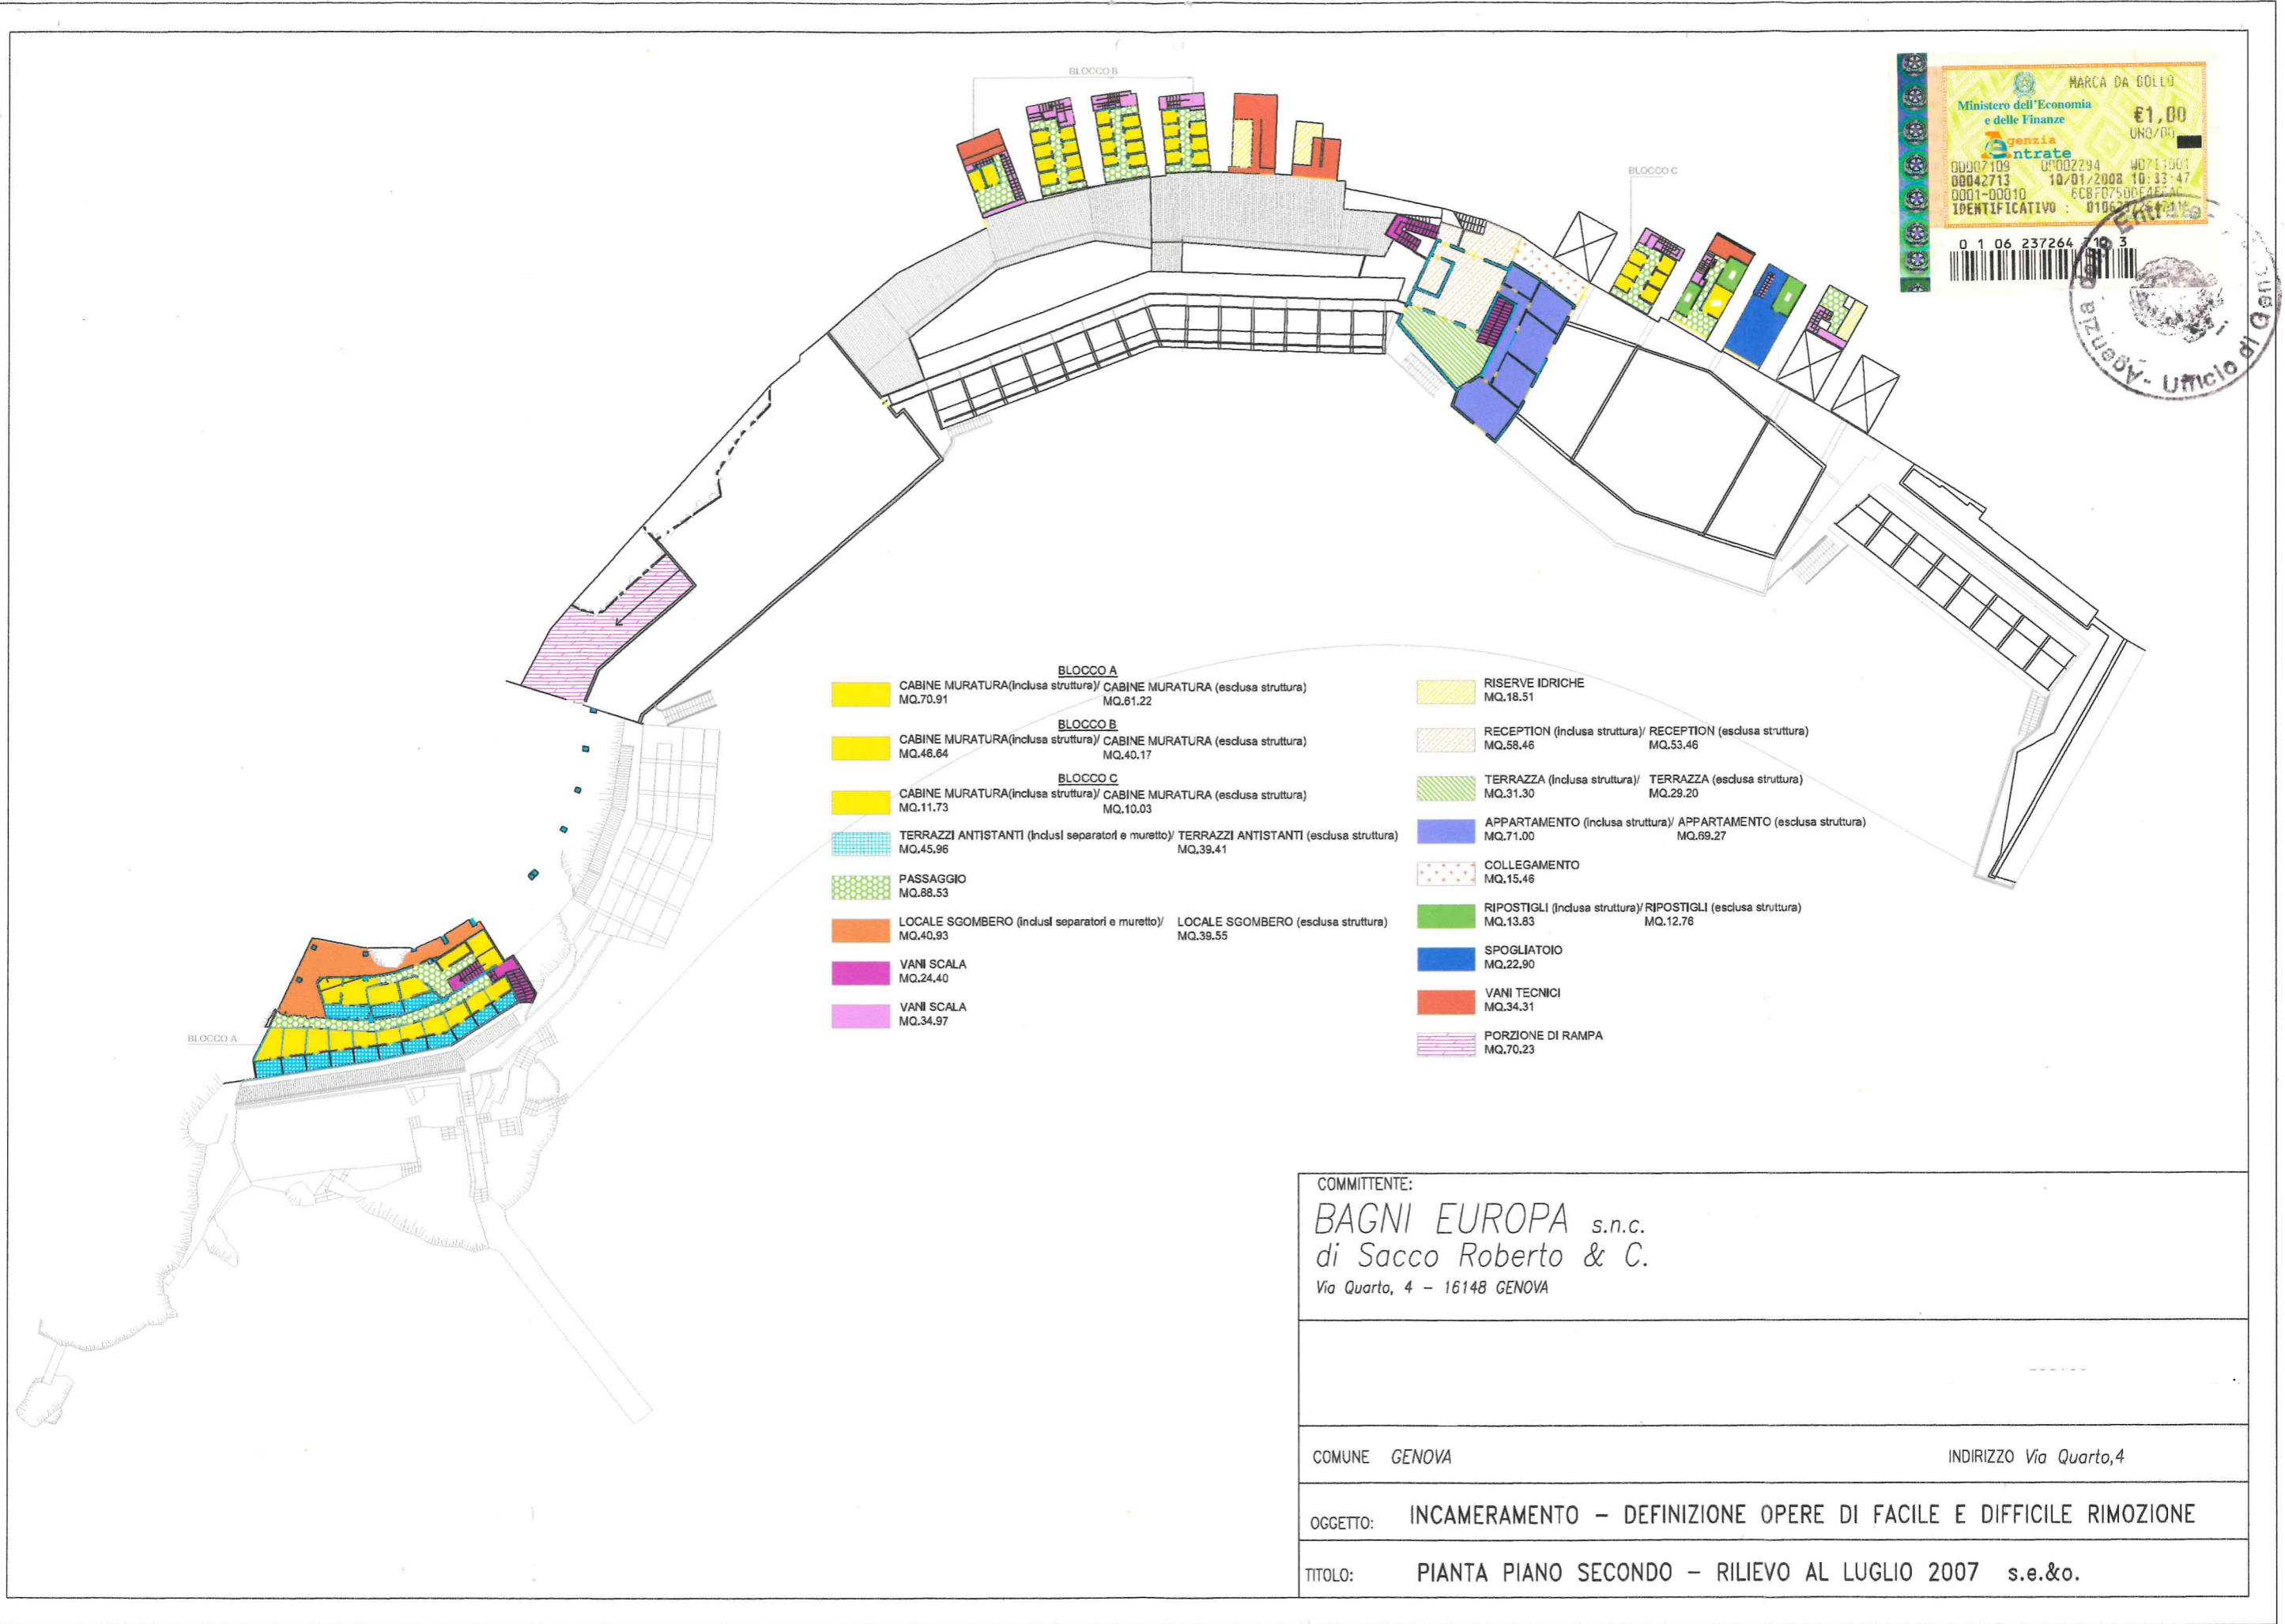


- | | | | |
|--|---|--|--|
| | BLOCCO A
CABINE MURATURA (inclusa struttura) / CABINE MURATURA (esclusa struttura)
MQ.70.91 / MQ.61.22 | | RISERVE IDRICHE
MQ.18.51 |
| | BLOCCO B
CABINE MURATURA (inclusa struttura) / CABINE MURATURA (esclusa struttura)
MQ.46.64 / MQ.40.17 | | RECEPTION (inclusa struttura) / RECEPTION (esclusa struttura)
MQ.58.46 / MQ.53.46 |
| | BLOCCO C
CABINE MURATURA (inclusa struttura) / CABINE MURATURA (esclusa struttura)
MQ.11.73 / MQ.10.03 | | TERRAZZA (inclusa struttura) / TERRAZZA (esclusa struttura)
MQ.31.30 / MQ.29.20 |
| | TERRAZZI ANTISTANTI (Inclusi separatori e muretto) / TERRAZZI ANTISTANTI (esclusa struttura)
MQ.45.96 / MQ.39.41 | | APPARTAMENTO (inclusa struttura) / APPARTAMENTO (esclusa struttura)
MQ.71.00 / MQ.69.27 |
| | PASSAGGIO
MQ.88.53 | | COLLEGAMENTO
MQ.15.46 |
| | LOCALE SGOMBERO (Inclusi separatori e muretto) / LOCALE SGOMBERO (esclusa struttura)
MQ.40.93 / MQ.39.55 | | RIPOSTIGLI (inclusa struttura) / RIPOSTIGLI (esclusa struttura)
MQ.13.83 / MQ.12.76 |
| | VANI SCALA
MQ.24.40 | | SPOGLIATOIO
MQ.22.90 |
| | VANI SCALA
MQ.34.97 | | VANI TECNICI
MQ.34.31 |
| | | | PORZIONE DI RAMPA
MQ.70.23 |

COMMITTENTE:
BAGNI EUROPA s.n.c.
di Sacco Roberto & C.
 Via Quarto, 4 - 16148 GENOVA

COMUNE GENOVA INDIRIZZO Via Quarto,4

OGGETTO: INCAMERAMENTO - DEFINIZIONE OPERE DI FACILE E DIFFICILE RIMOZIONE

TITOLO: Pianta Piano Secondo - Rilievo al Luglio 2007 s.e.&o.

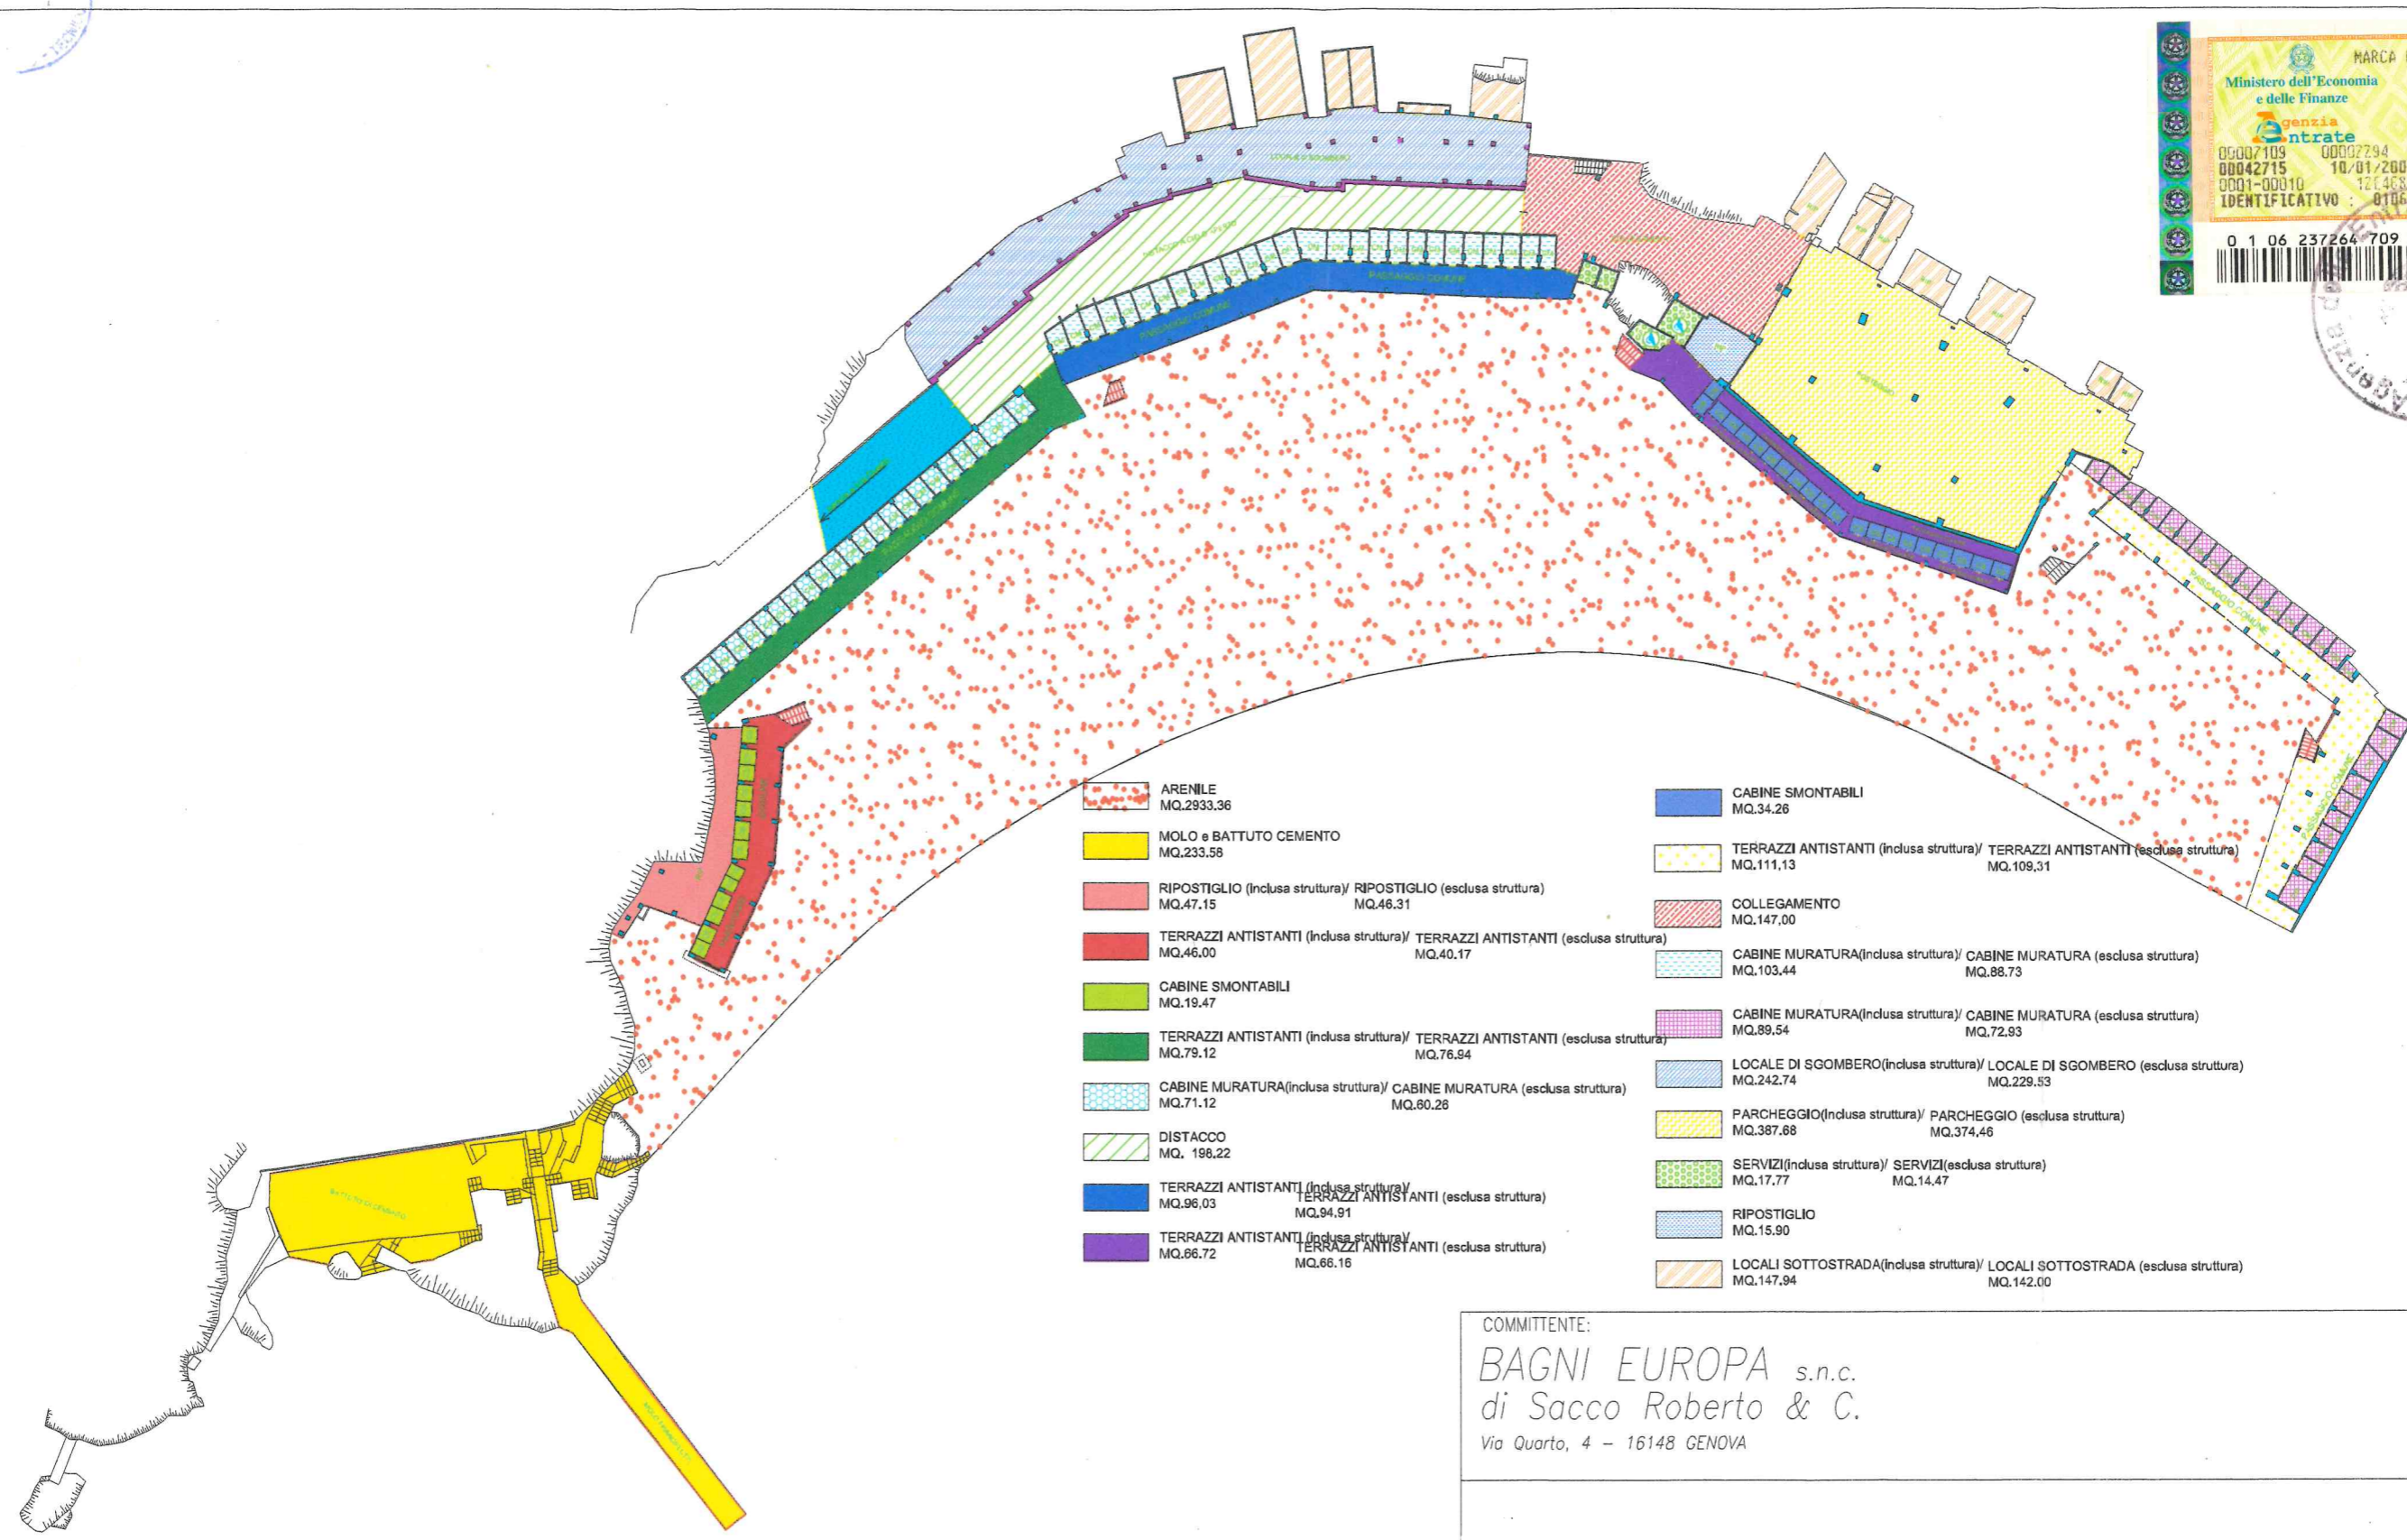


ARENILE MQ.2933,36	CABINE SMONTABILI MQ.34,26
MOLO e BATTUTO CEMENTO MQ.233,58	TERRAZZI ANTISTANTI (inclusa struttura)/ TERRAZZI ANTISTANTI (esclusa struttura) MQ.111,13 MQ.109,31
RIPOSTIGLIO (Inclusa struttura)/ RIPOSTIGLIO (esclusa struttura) MQ.47,15 MQ.46,31	COLLEGAMENTO MQ.147,00
TERRAZZI ANTISTANTI (Inclusa struttura)/ TERRAZZI ANTISTANTI (esclusa struttura) MQ.46,00 MQ.40,17	CABINE MURATURA (Inclusa struttura)/ CABINE MURATURA (esclusa struttura) MQ.103,44 MQ.88,73
CABINE SMONTABILI MQ.19,47	CABINE MURATURA (Inclusa struttura)/ CABINE MURATURA (esclusa struttura) MQ.89,54 MQ.72,93
TERRAZZI ANTISTANTI (Inclusa struttura)/ TERRAZZI ANTISTANTI (esclusa struttura) MQ.79,12 MQ.76,94	LOCALE DI SGOMBERO (Inclusa struttura)/ LOCALE DI SGOMBERO (esclusa struttura) MQ.242,74 MQ.229,53
CABINE MURATURA (Inclusa struttura)/ CABINE MURATURA (esclusa struttura) MQ.71,12 MQ.60,28	PARCHEGGIO (Inclusa struttura)/ PARCHEGGIO (esclusa struttura) MQ.387,88 MQ.374,46
DISTACCO MQ. 198,22	SERVIZI (Inclusa struttura)/ SERVIZI (esclusa struttura) MQ.17,77 MQ.14,47
TERRAZZI ANTISTANTI (Inclusa struttura)/ TERRAZZI ANTISTANTI (esclusa struttura) MQ.96,03 MQ.94,91	RIPOSTIGLIO MQ.15,90
TERRAZZI ANTISTANTI (Inclusa struttura)/ TERRAZZI ANTISTANTI (esclusa struttura) MQ.66,72 MQ.66,16	LOCALI SOTTOSTRADA (Inclusa struttura)/ LOCALI SOTTOSTRADA (esclusa struttura) MQ.147,94 MQ.142,00

COMMITTENTE:
BAGNI EUROPA s.n.c.
 di Sacco Roberto & C.
 Via Quarto, 4 - 16148 GENOVA

COMUNE **GENOVA** INDIRIZZO **Via Quarto,4**

OGGETTO: **INCAMERAMENTO - DEFINIZIONE OPERE DI FACILE E DIFFICILE RIMOZIONE**

TITOLO: **PIANTA PIANO SPIAGGIA - RILIEVO AL LUGLIO 2007 s.e.&o.**

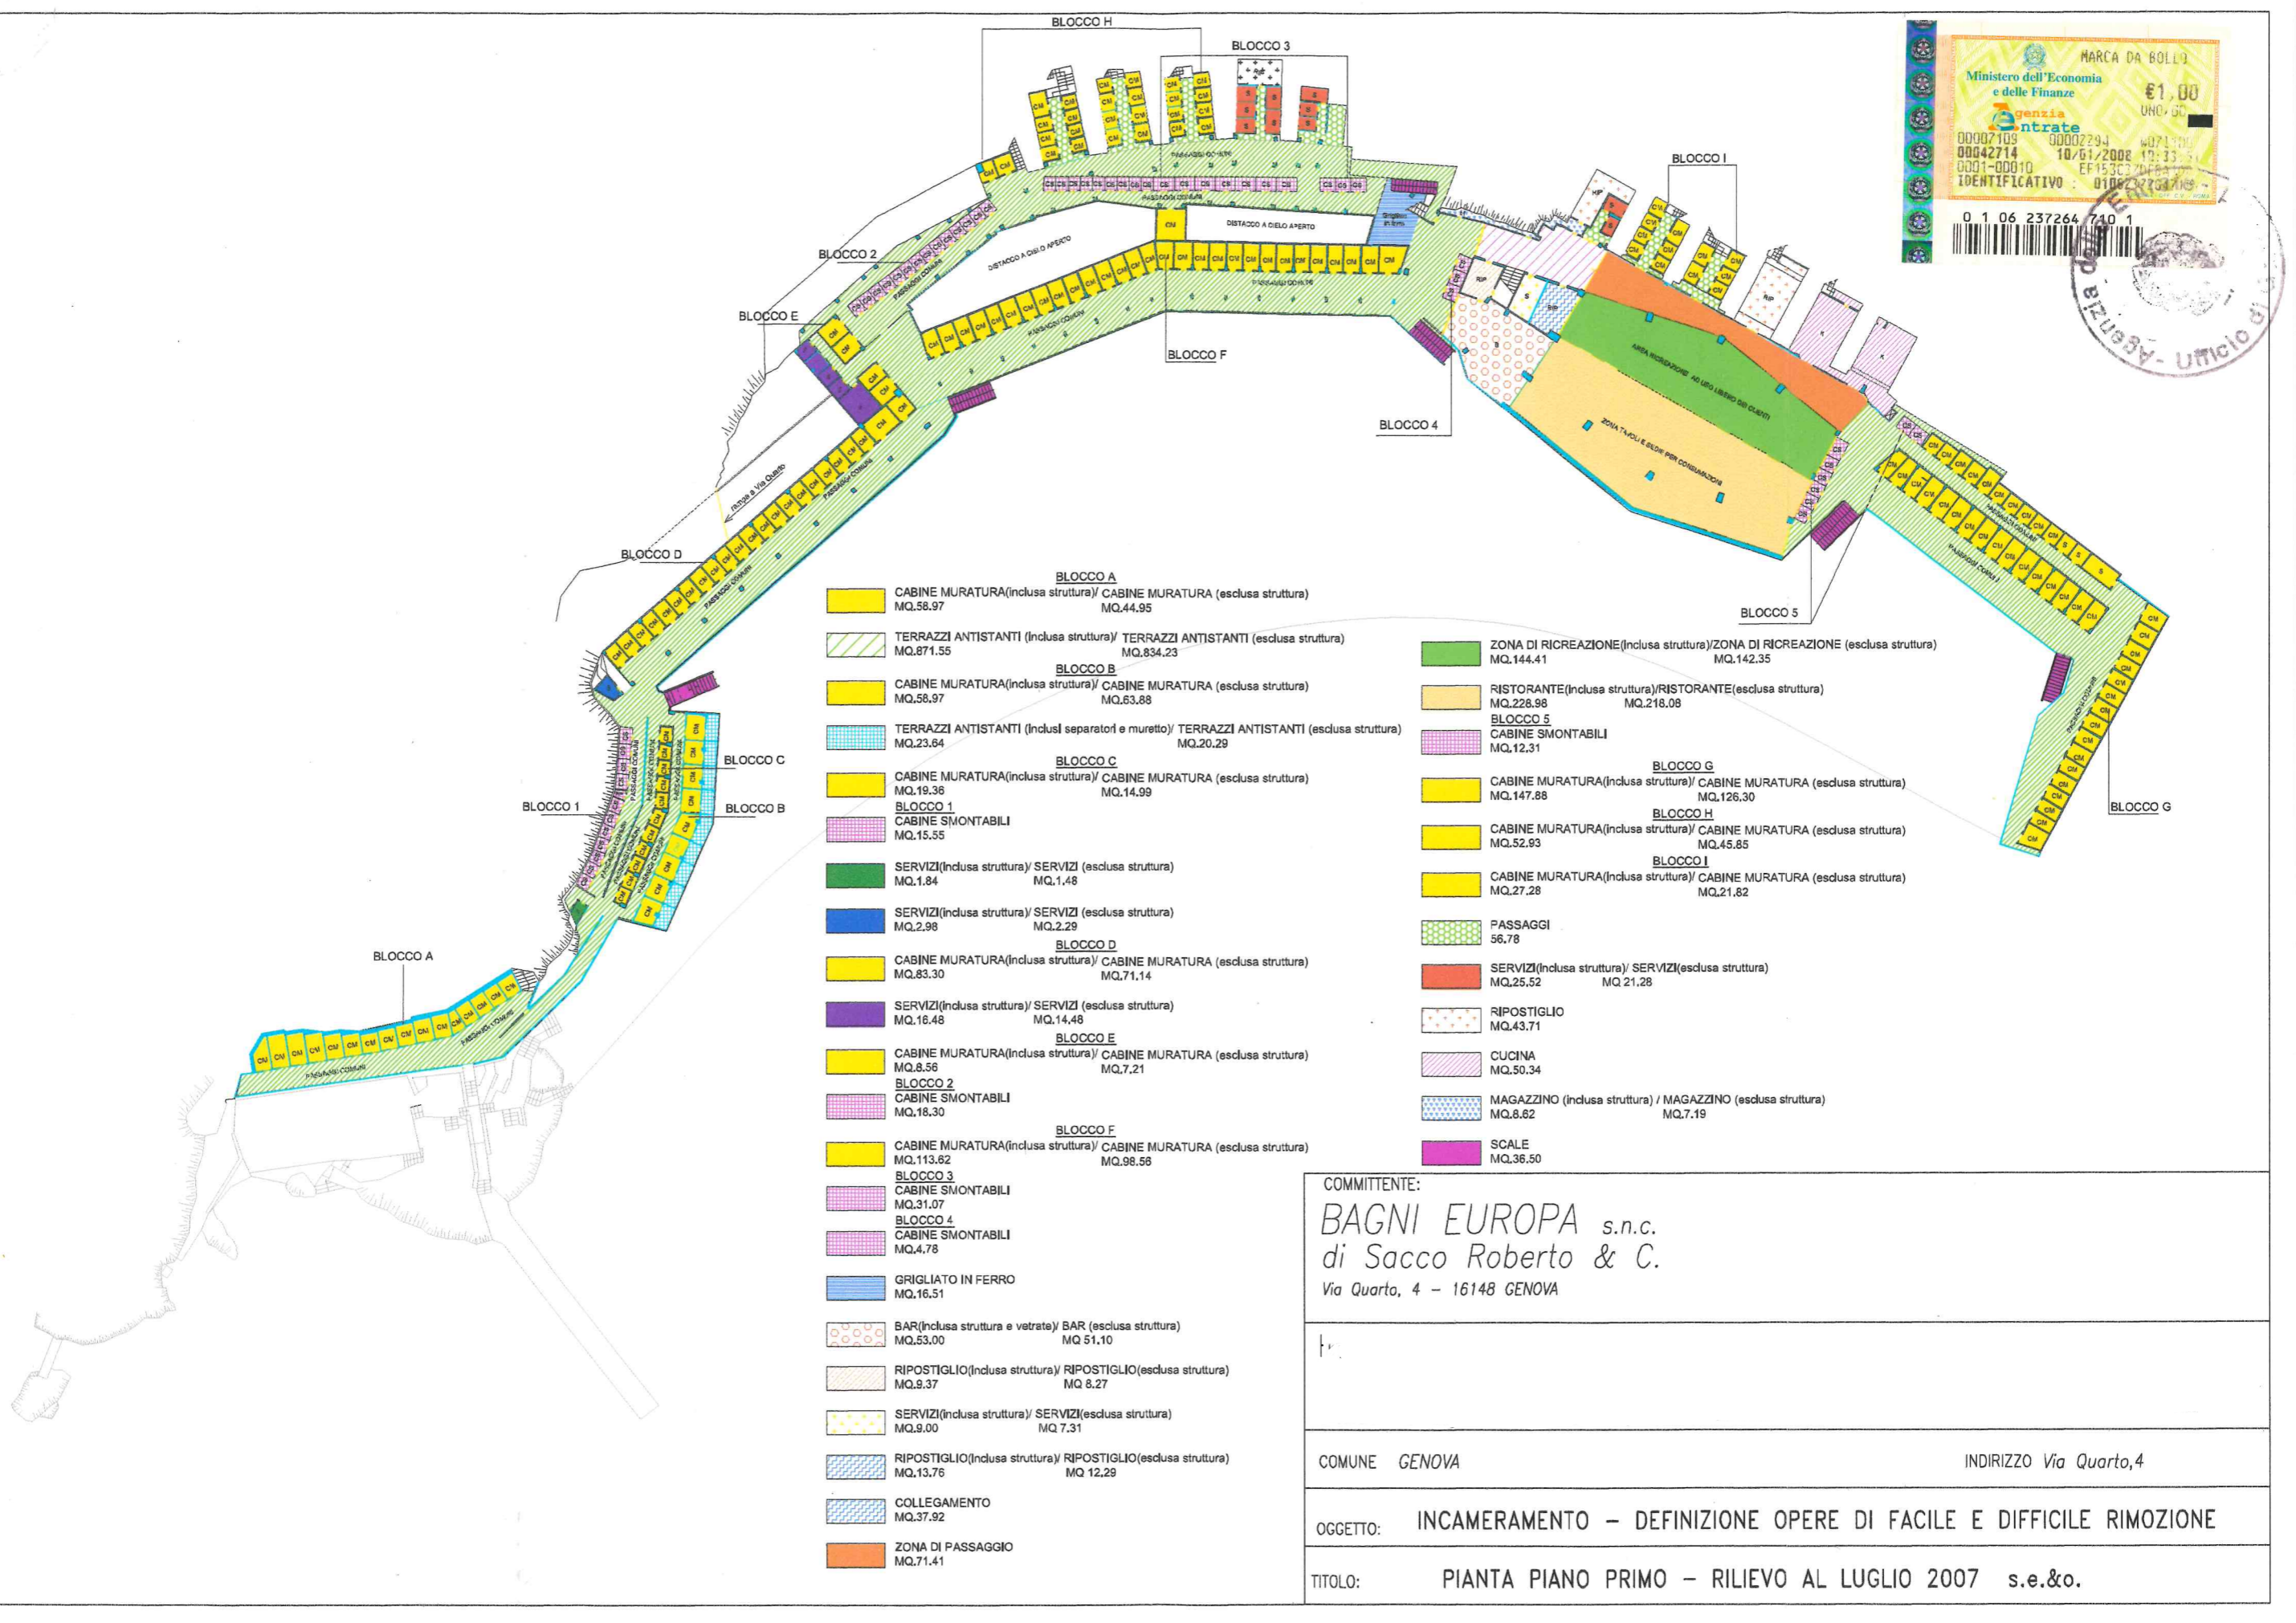

	CABINE MURATURA (inclusa struttura) / CABINE MURATURA (esclusa struttura)	MQ.58.97	MQ.44.95
	TERRAZZI ANTISTANTI (inclusa struttura) / TERRAZZI ANTISTANTI (esclusa struttura)	MQ.871.55	MQ.834.23
	CABINE MURATURA (inclusa struttura) / CABINE MURATURA (esclusa struttura)	MQ.58.97	MQ.63.88
	TERRAZZI ANTISTANTI (Inclusi separatori e muretto) / TERRAZZI ANTISTANTI (esclusa struttura)	MQ.23.64	MQ.20.29
	CABINE MURATURA (inclusa struttura) / CABINE MURATURA (esclusa struttura)	MQ.19.36	MQ.14.99
	CABINE SMONTABILI	MQ.15.55	
	SERVIZI (inclusa struttura) / SERVIZI (esclusa struttura)	MQ.1.84	MQ.1.48
	SERVIZI (inclusa struttura) / SERVIZI (esclusa struttura)	MQ.2.98	MQ.2.29
	CABINE MURATURA (inclusa struttura) / CABINE MURATURA (esclusa struttura)	MQ.83.30	MQ.71.14
	SERVIZI (inclusa struttura) / SERVIZI (esclusa struttura)	MQ.16.48	MQ.14.48
	CABINE MURATURA (inclusa struttura) / CABINE MURATURA (esclusa struttura)	MQ.8.56	MQ.7.21
	CABINE SMONTABILI	MQ.18.30	
	CABINE MURATURA (inclusa struttura) / CABINE MURATURA (esclusa struttura)	MQ.113.62	MQ.98.58
	CABINE SMONTABILI	MQ.31.07	
	CABINE SMONTABILI	MQ.4.78	
	GRIGLIATO IN FERRO	MQ.16.51	
	BAR (inclusa struttura e vetrate) / BAR (esclusa struttura)	MQ.53.00	MQ.51.10
	RIPOSTIGLIO (inclusa struttura) / RIPOSTIGLIO (esclusa struttura)	MQ.9.37	MQ.8.27
	SERVIZI (inclusa struttura) / SERVIZI (esclusa struttura)	MQ.9.00	MQ.7.31
	RIPOSTIGLIO (inclusa struttura) / RIPOSTIGLIO (esclusa struttura)	MQ.13.76	MQ.12.29
	COLLEGAMENTO	MQ.37.92	
	ZONA DI PASSAGGIO	MQ.71.41	
	ZONA DI RICREAZIONE (inclusa struttura) / ZONA DI RICREAZIONE (esclusa struttura)	MQ.144.41	MQ.142.35
	RISTORANTE (inclusa struttura) / RISTORANTE (esclusa struttura)	MQ.228.98	MQ.218.08
	CABINE SMONTABILI	MQ.12.31	
	CABINE MURATURA (inclusa struttura) / CABINE MURATURA (esclusa struttura)	MQ.147.88	MQ.126.30
	CABINE MURATURA (inclusa struttura) / CABINE MURATURA (esclusa struttura)	MQ.52.93	MQ.45.85
	CABINE MURATURA (inclusa struttura) / CABINE MURATURA (esclusa struttura)	MQ.27.28	MQ.21.82
	PASSAGGI	56.78	
	SERVIZI (inclusa struttura) / SERVIZI (esclusa struttura)	MQ.25.52	MQ.21.28
	RIPOSTIGLIO	MQ.43.71	
	CUCINA	MQ.50.34	
	MAGAZZINO (inclusa struttura) / MAGAZZINO (esclusa struttura)	MQ.8.62	MQ.7.19
	SCALE	MQ.36.50	

COMMITTENTE:
BAGNI EUROPA s.n.c.
 di Sacco Roberto & C.
 Via Quarto, 4 - 16148 GENOVA

COMUNE GENOVA INDIRIZZO Via Quarto,4

OGGETTO: INCAMERAMENTO - DEFINIZIONE OPERE DI FACILE E DIFFICILE RIMOZIONE

TITOLO: PIANTA PIANO PRIMO - RILIEVO AL LUGLIO 2007 s.e.&o.