


PIANTA QUOTA 2° SOTTOSTRADA


scala 1/200

N.B. Le scritte eventualmente SOTTOLINEATE nei disegni della presente tavola rappresentano i locali utilizzati indistintamente per le attività a carattere commerciale, terziario-direzionale e di produzione di beni e servizi di cui alla L. 296/2006. Stanti le osservazioni espresse dal competente Ministero dei Trasporti con circolare n.22/2009 circa la difficoltà ad individuarne la corretta qualificazione, la stessa è opportunamente demandata al Comune in base alle relative classificazioni adottate metodologicamente dall'O.M.I. dell'Agenzia del Territorio.

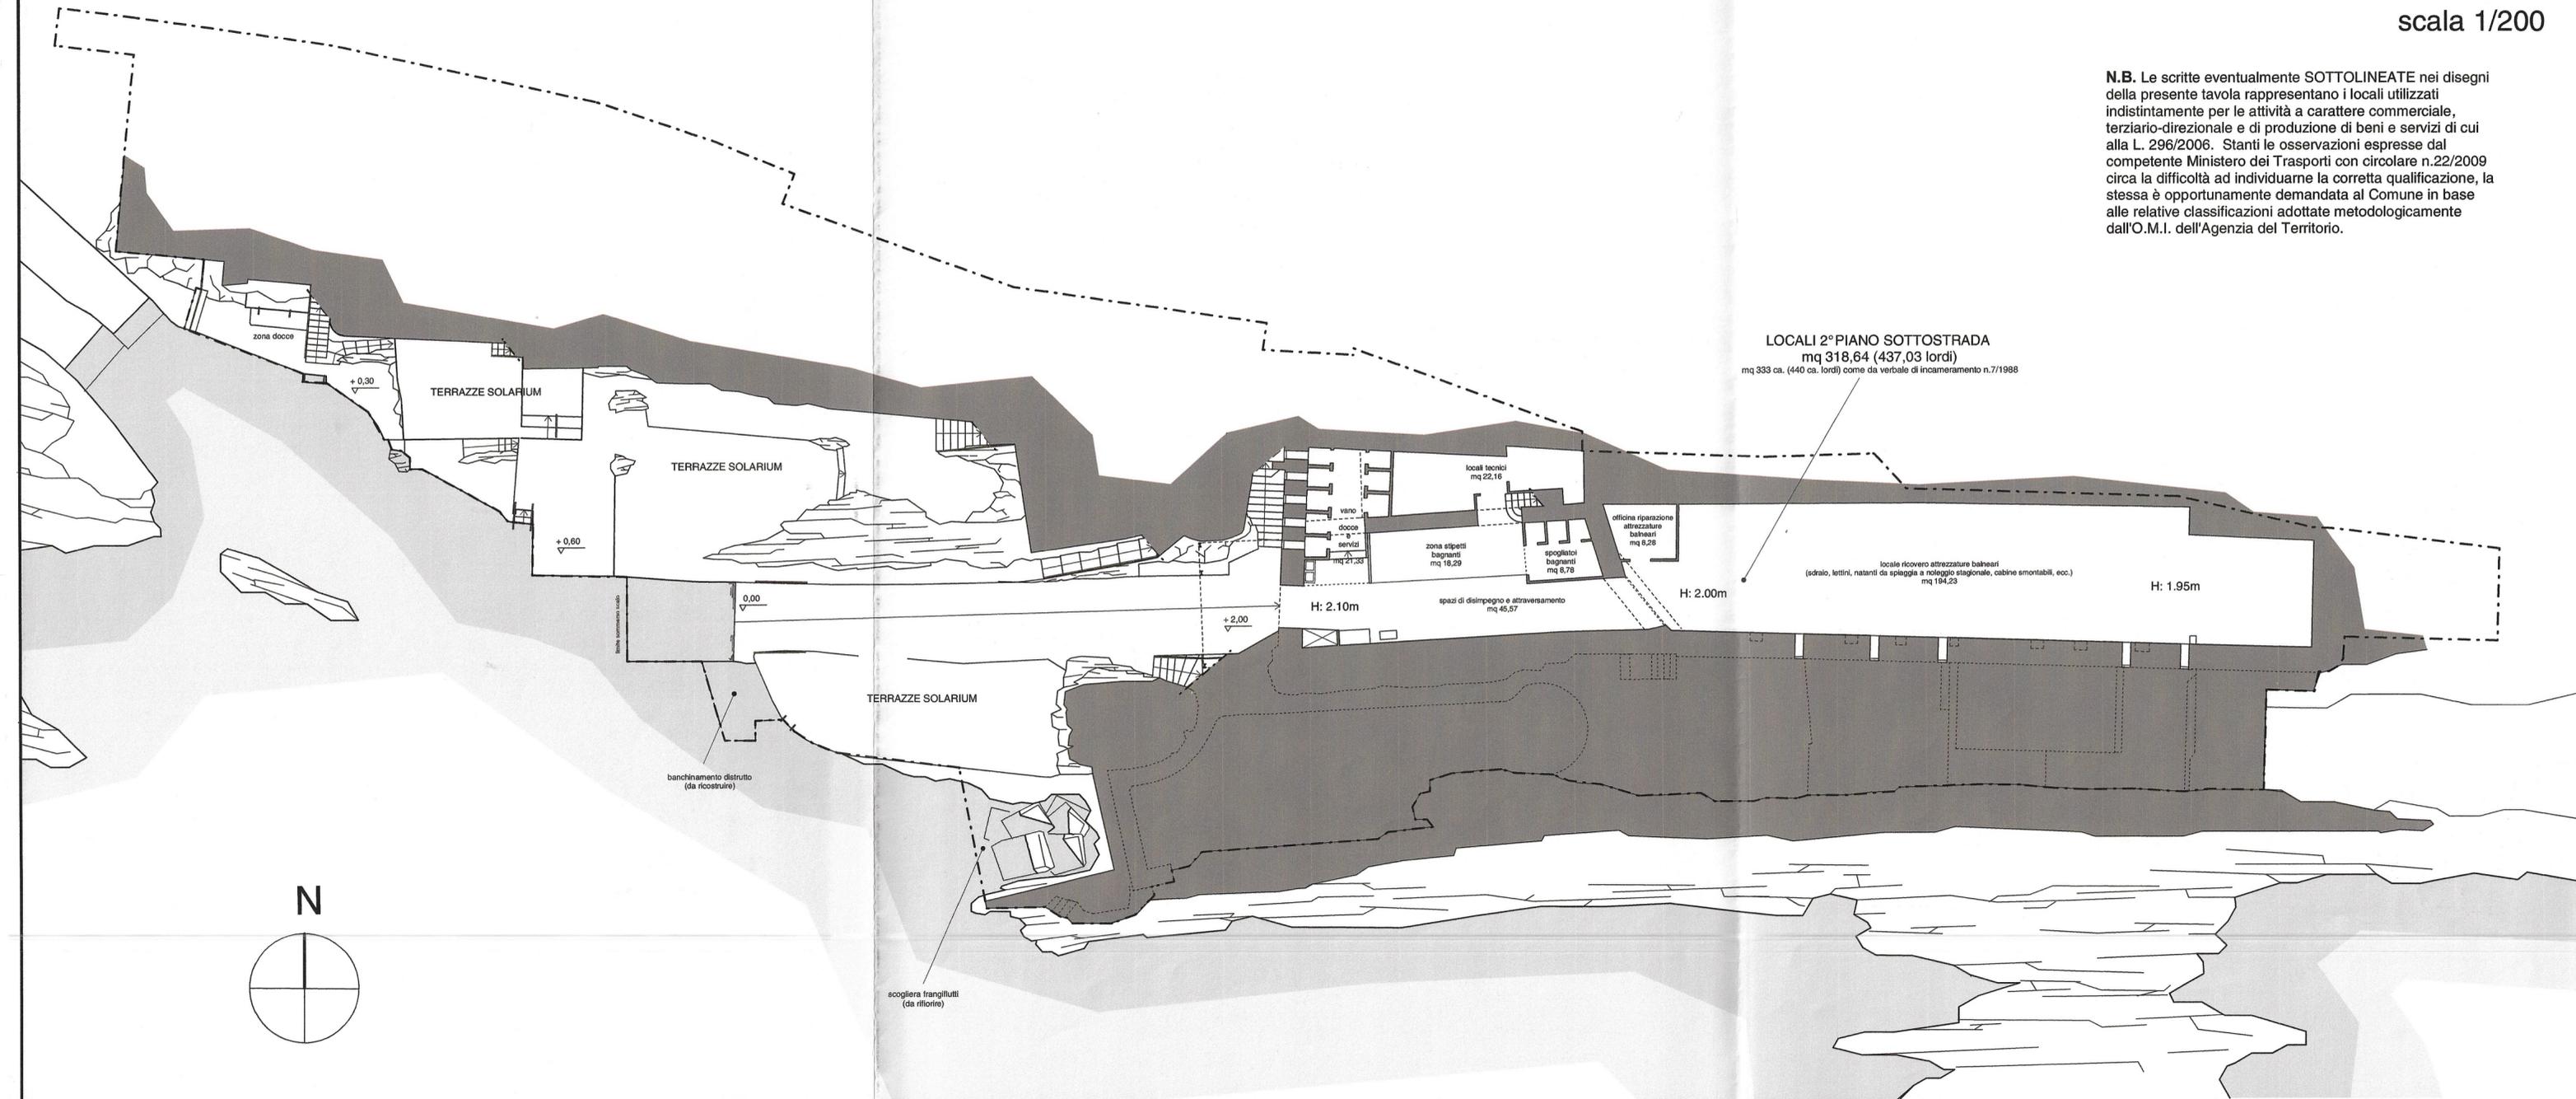

LEGENDA

-  area scoperta 548,90 mq
-  area occupata con impianti di facile rimozione // mq
-  area occupata con impianti di difficile rimozione // mq
-  area occupata da pertinenze demaniali marittime 318,64 mq (437,03 lordi)
(di cui destinate ad attività commerciali, terziario-direzionali e di produzione di beni e servizi mq //)

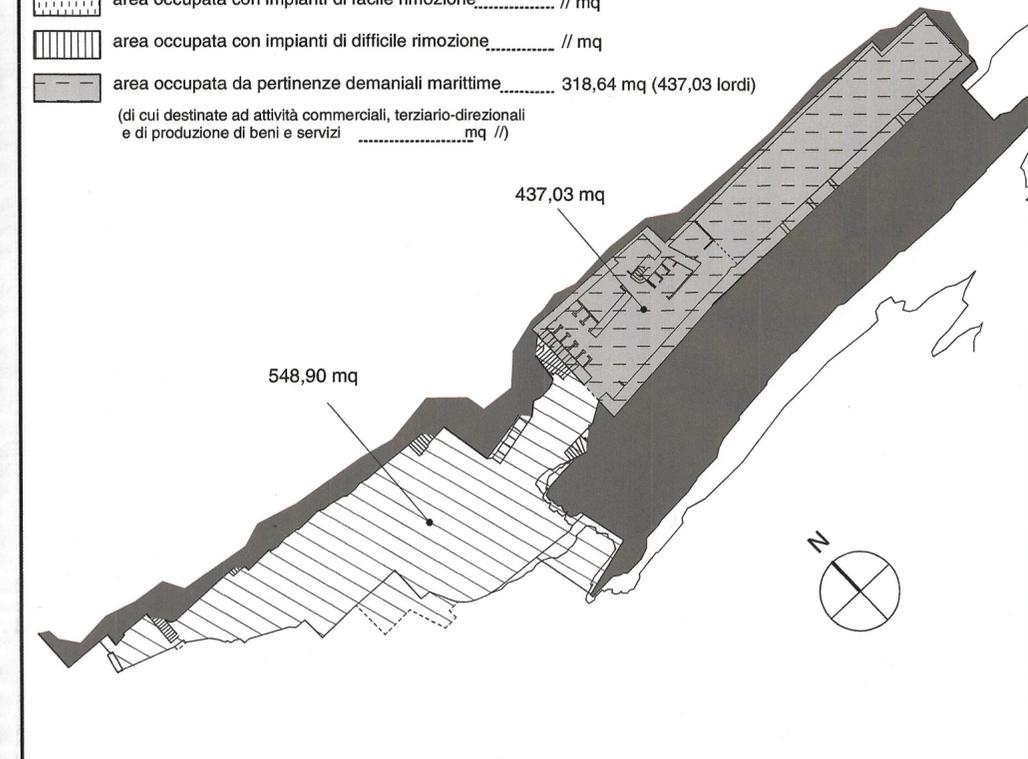

Oggetto: GENOVA (56s) – BAGNI MEDUSA Srl – Nervi - Concessione demaniale marittima per mantenere lo stabilimento balneare "Bagni Medusa" - Rinnovo dal 01.01.2010

Richiedente: Bagni Medusa Srl,
Via Granello, 3 - 16121 GENOVA

Localizzazione: Genova-Nervi, Passaggiata Anita Garibaldi

Argomento della tavola:	Scala:
PIANTA QUOTA 2° SOTTOSTRADA	1:200
DIAGRAMMI CONSISTENZA	1:500

TAV.

2

data: 15 DIC. 2009

N. archivio
sostituisce tav. n.
in data
sostituito da tav. n.
in data



PIANTA QUOTA 1° SOTTOSTRADA

scala 1/200

CABINE IN MURATURA AI VARI LIVELLI
mq 106,76 (166,06 lordi)
mq 115 ca. (142 ca. lordi) come da verbale di incameramento n.7/1988

N.B. Le scritte eventualmente SOTTOLINEATE nei disegni della presente tavola rappresentano i locali utilizzati indistintamente per le attività a carattere commerciale, terziario-direzionale e di produzione di beni e servizi di cui alla L. 296/2006. Stanti le osservazioni espresse dal competente Ministero dei Trasporti con circolare n.22/2009 circa la difficoltà ad individuare la corretta qualificazione, la stessa è opportunamente demandata al Comune in base alle relative classificazioni adottate metodologicamente dall'O.M.I. dell'Agenzia del Territorio.

LOCALI 1° PIANO SOTTOSTRADA
mq 303,02 (400,43 lordi)
mq 300 ca. (366 ca. lordi) come da verbale di incameramento n.7/1988

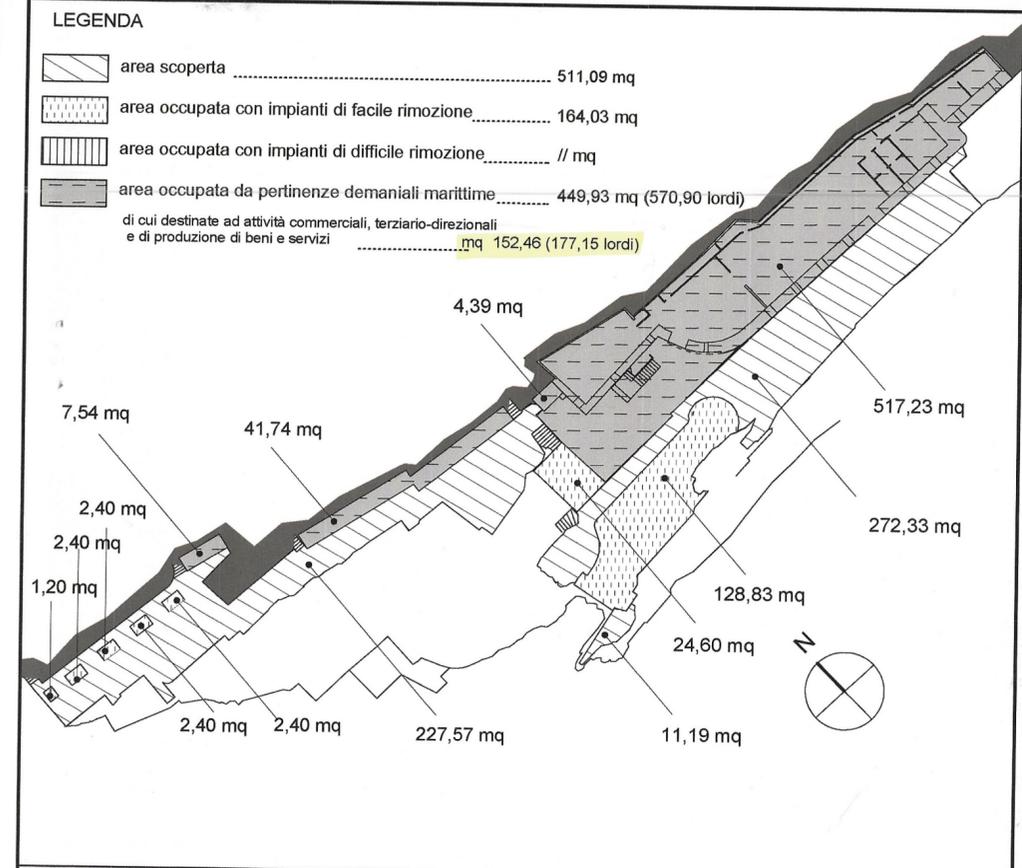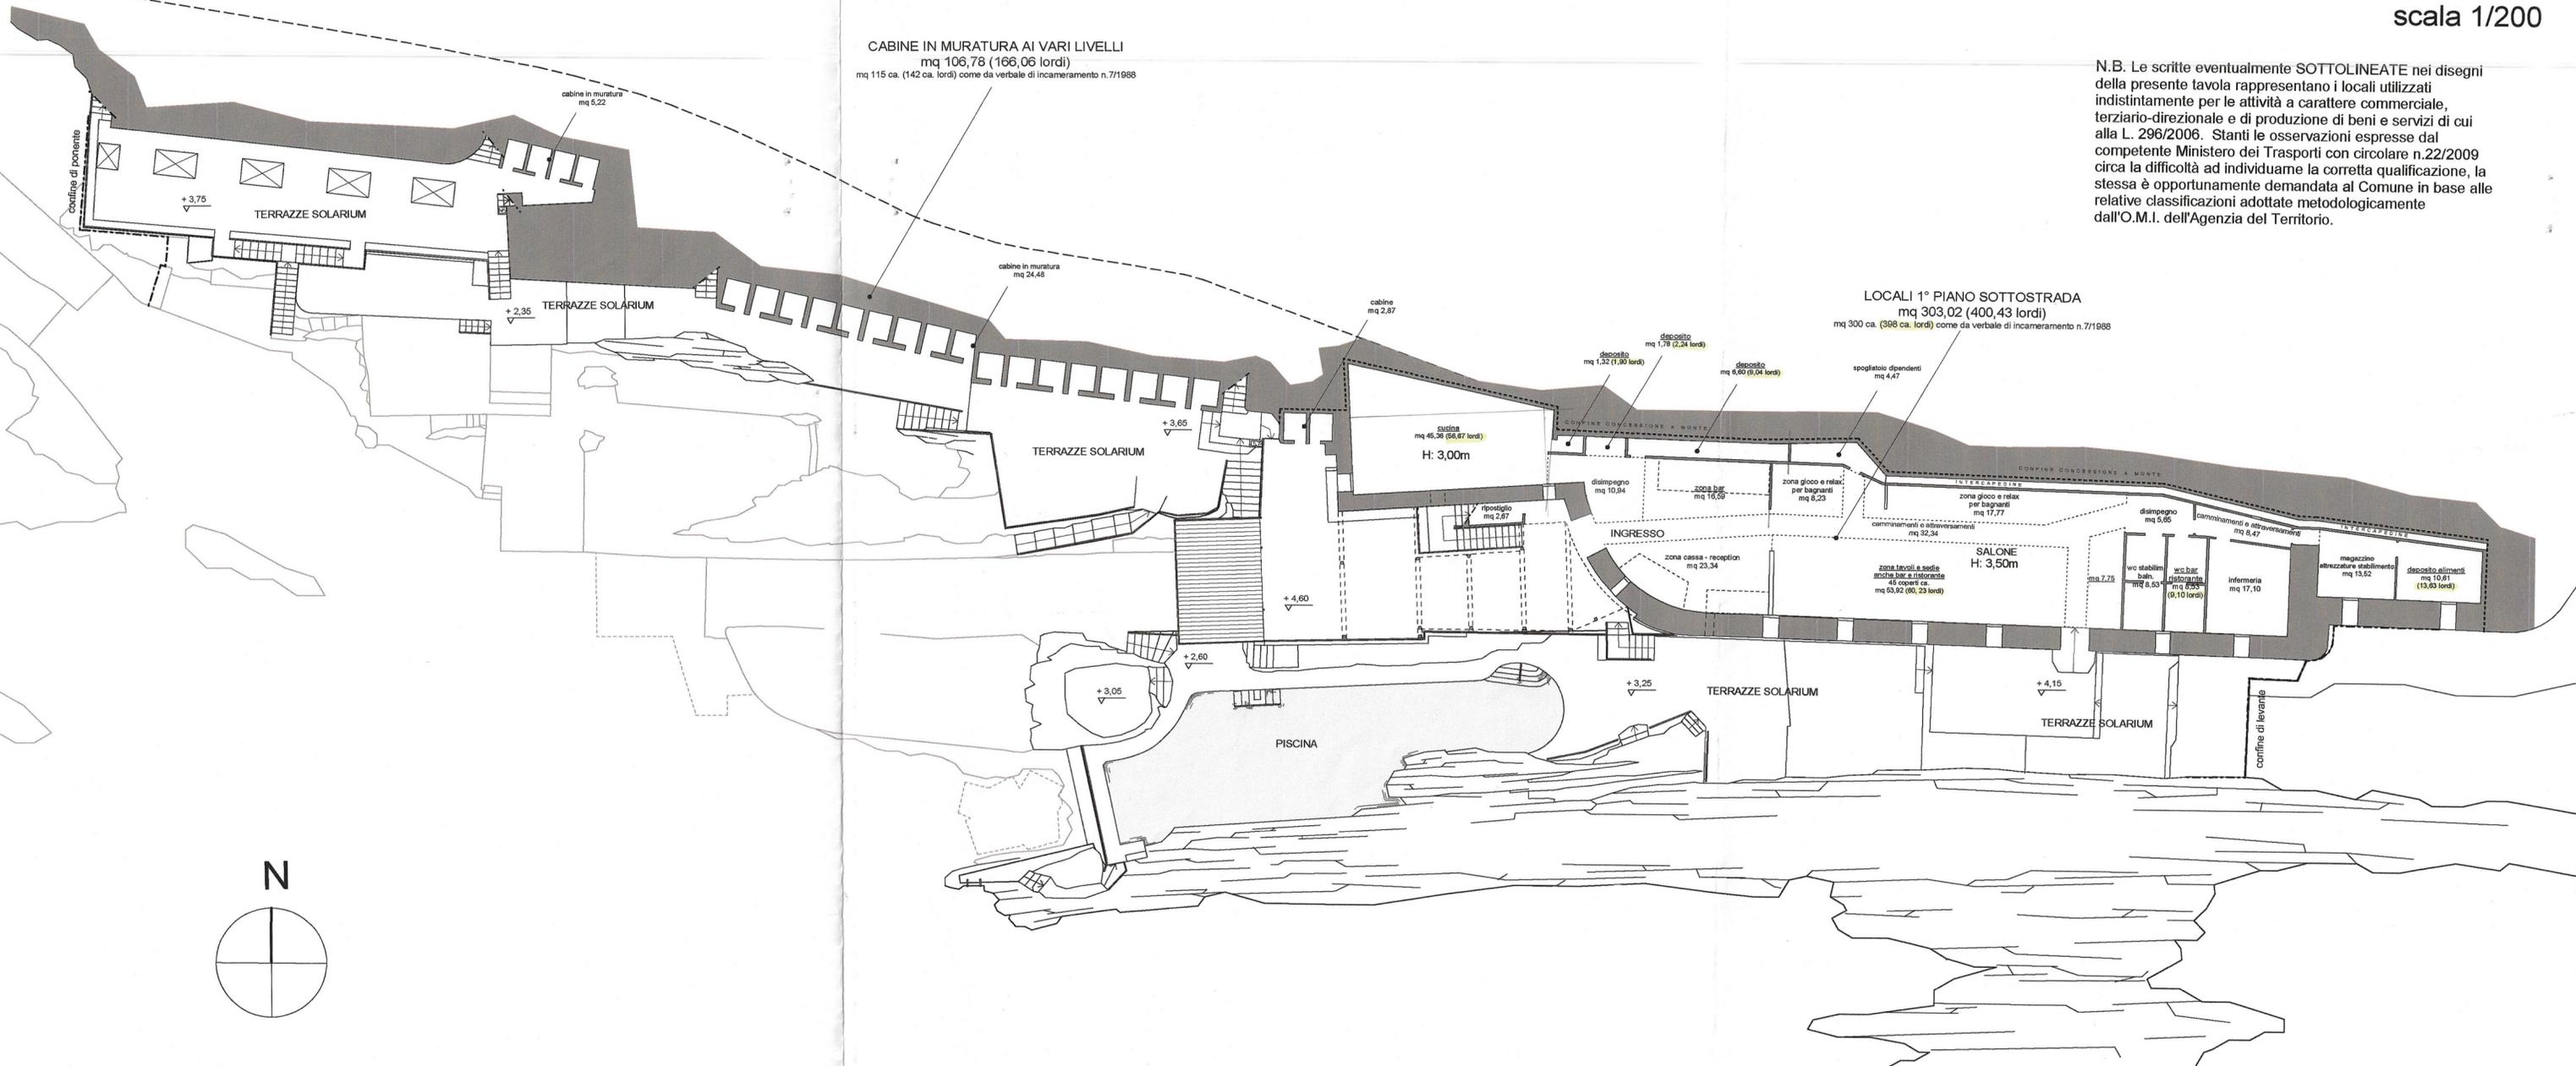

Oggetto: GENOVA (56s) – BAGNI MEDUSA Srl – Nervi - Concessione demaniale marittima per mantenere lo stabilimento balneare "Bagni Medusa" - Rinnovo dal 01.01.2010

Richiedente: Bagni Medusa Srl,
Via Granello, 3 - 16121 GENOVA

Localizzazione: Genova-Nervi, Passaggiata Anita Garibaldi


Argomento della tavola:	Scala:	TAV.
PIANTA QUOTA 1° SOTTOSTRADA	1:200	3
DIAGRAMMI CONSISTENZA	1:500	

data: 12 APR. 2010
N. archivio
sostituisce tav. n. 3
in data 15 DIC. 2009
sostituito da tav. n.
in data

PIANTA QUOTA STRADA


scala 1/200

N.B. Le scritte eventualmente SOTTOLINEATE nei disegni della presente tavola rappresentano i locali utilizzati indistintamente per le attività a carattere commerciale, terziario-direzionale e di produzione di beni e servizi di cui alla L. 296/2006. Stanti le osservazioni espresse dal competente Ministero dei Trasporti con circolare n.22/2009 circa la difficoltà ad individuarne la corretta qualificazione, la stessa è opportunamente demandata al Comune in base alle relative classificazioni adottate metodologicamente dall'O.M.I. dell'Agenzia del Territorio.

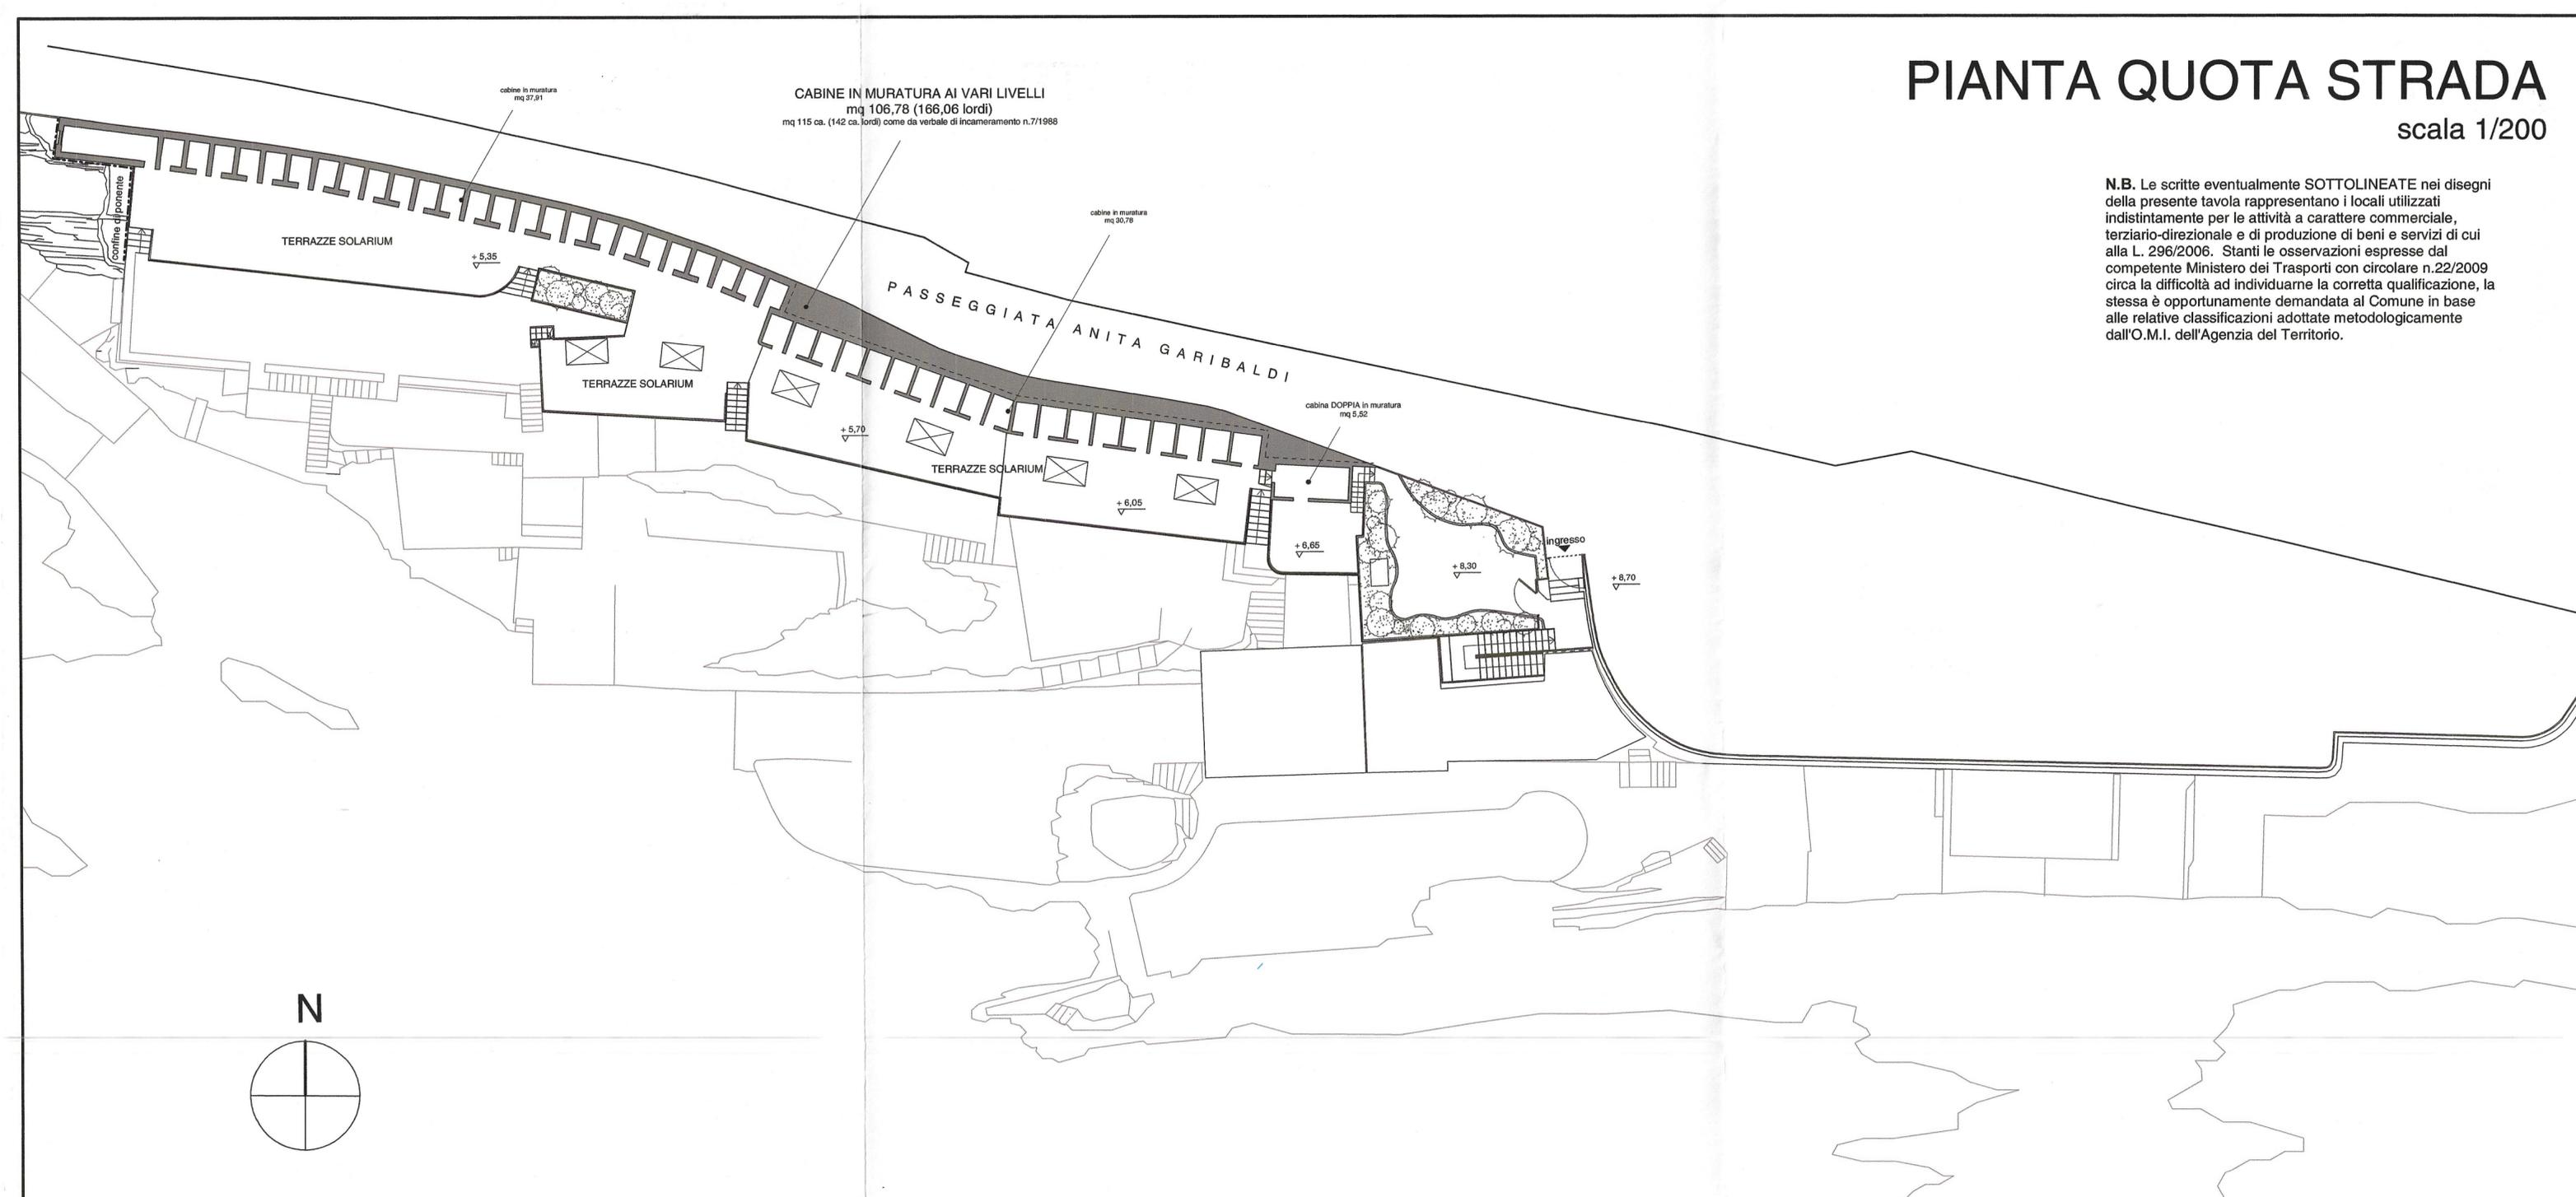

LEGENDA

-  area scoperta 240,36 mq
-  area occupata con impianti di facile rimozione 14,40 mq
-  area occupata con impianti di difficile rimozione // mq
-  area occupata da pertinenze demaniali marittime 114,27 mq (156,45 lordi)
(di cui destinate ad attività commerciali, terziario-direzionali e di produzione di beni e servizimq //)

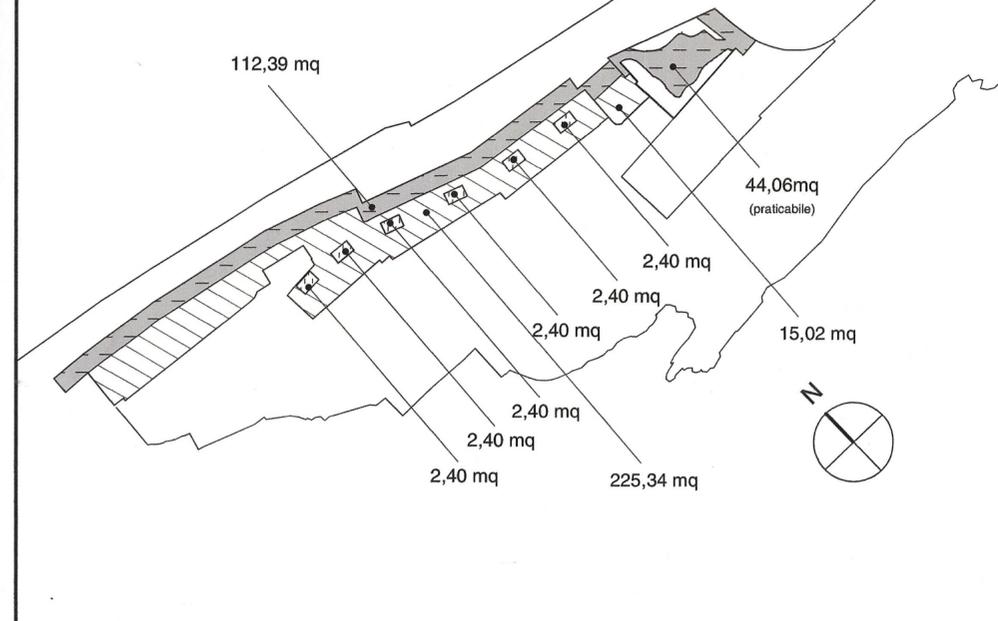

Oggetto: GENOVA (56s) – BAGNI MEDUSA Srl – Nervi - Concessione demaniale marittima per mantenere lo stabilimento balneare "Bagni Medusa" - Rinnovo dal 01.01.2010

Richiedente: Bagni Medusa Srl,
Via Granello, 3 - 16121 GENOVA

Localizzazione: Genova-Nervi, Passaggiata Anita Garibaldi

Argomento della tavola:	Scala:
PIANTA QUOTA STRADA	1:200
DIAGRAMMI CONSISTENZA	1:500

TAV. **4**

data: 15 DIC. 2009

N. archivio
sostituisce tav. n.
in data
sostituito da tav. n.
in data