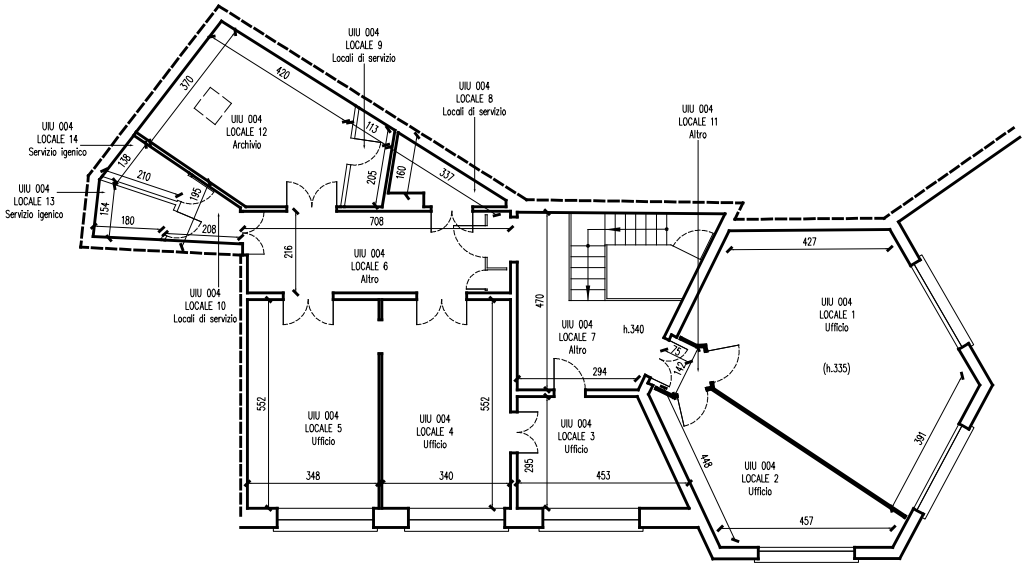

TAVOLA PIANO EDIFICIO SCOLASTICO / SOCIALE

TITOLO:
UFFICI COMUNALI
PIAZZA DEL PORTELLO CIV. 4/3
GENOVA

DIREZIONE
PATRIMONIO

FISIA S.p.A.
GRUPPO FIATIMPRESIT

VIA ACQUI, 86
10090 CASCINE VICA
RIVOLI (TORINO)

N. PARTITA COMUNE:	DIS 628
COD. COMPLESSO:	
COD. EDIFICIO	E 1773
PIANO:	2

RILIEVO ESEGUITO DA: Polo CAD S.r.l.
per F I S I A S.p.A.

DATA RILIEVO 04/03/1997

TAVOLA NR.	SCALA: 1:100

AGGIORNATO IL:	A CURA DI:

COMUNE DI GENOVA VIA GARIBALDI , 9
SETTORE TECNICO DEL PATRIMONIO