


Agenzia del Territorio
CATASTO FABBRICATI
 Ufficio Provinciale di

ELABORATO PLANIMETRICO	
Compilato da:	Parodi Costantino
Iscritto all'albo:	Geometri
Prov. Genova	N. 2287

Comune di Genova - Sampierdarena	Protocollo n. 000234599 del 09/07/2002
Sezione: SAM Foglio: 41 Particella: 755	Tipo Mappale n. del
Dimostrazione grafica dei subalterni	Scala 1 : 500

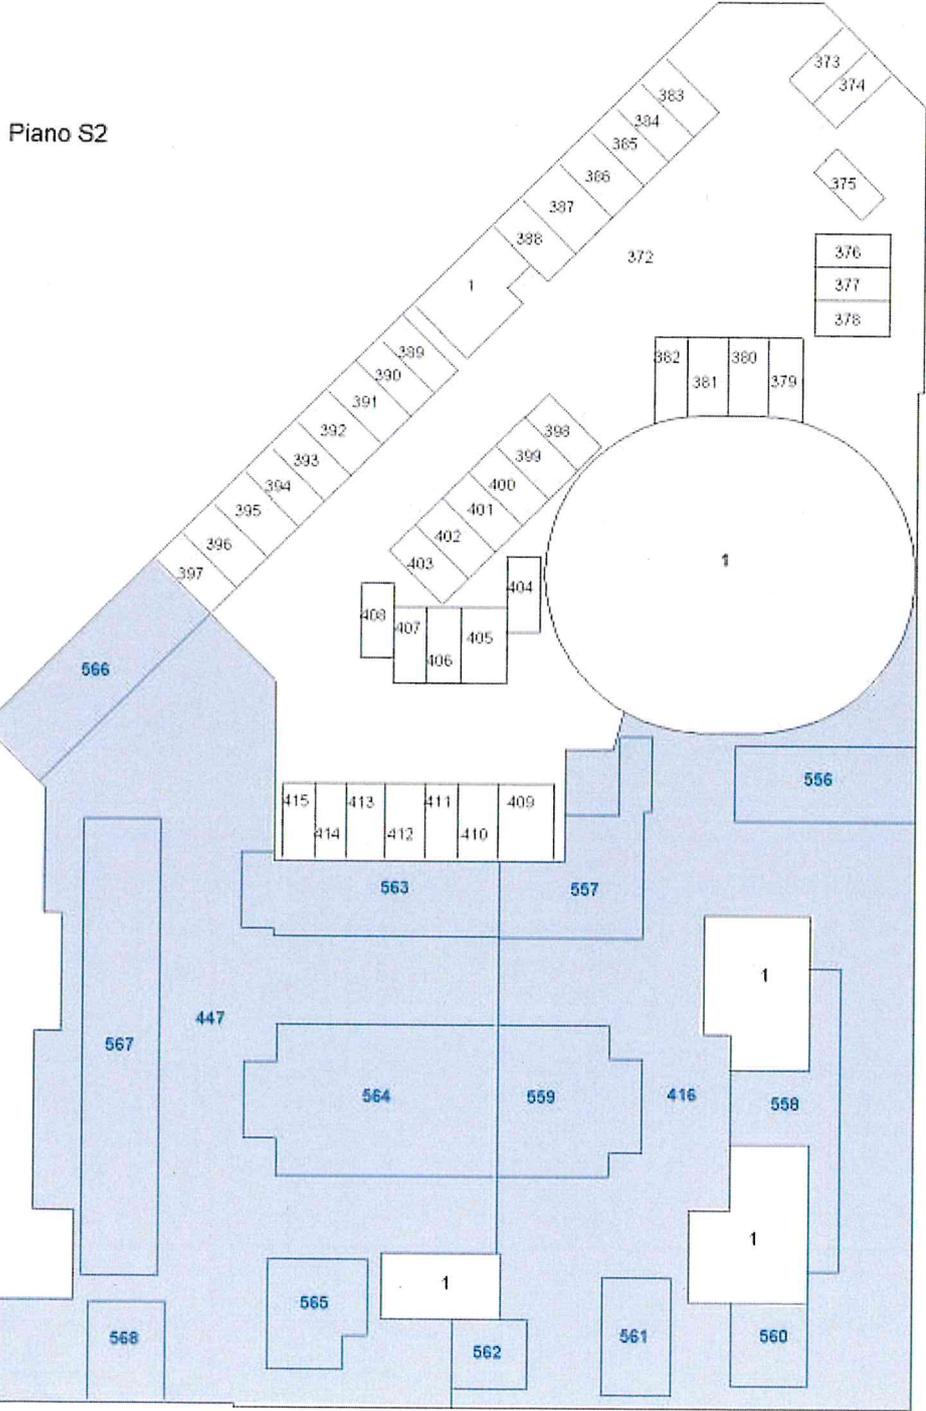

immetria non attuale

Elaborato Planimetrico - Catasto dei Fabbricati - Situazione al 09/03/2022 - Comune di GENOVA(D969R) - < Sez. urbana SAM - Foglio 41 Particella 755 >