

**Agenzia del Territorio
CATASTO FABBRICATI
Ufficio Provinciale di
Genova**

Dichiarazione protocollo n. GE0117086 del 21/03/2007

Planimetria di u.i.u. in Comune di Genova - Genova

Piazza Dei Truogoli Di Santa Brigida

civ.

Identificativi Catastali:

Sezione: GEA
Foglio: 80
Particella: 689
Subalterno: 52

Compilata da:
La Fauci Domenico



Iscritto all'albo:
Architetti

Prov. Genova

N. 1221

bed n. 1

Scala 1:200

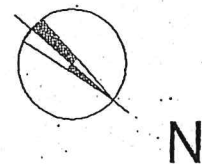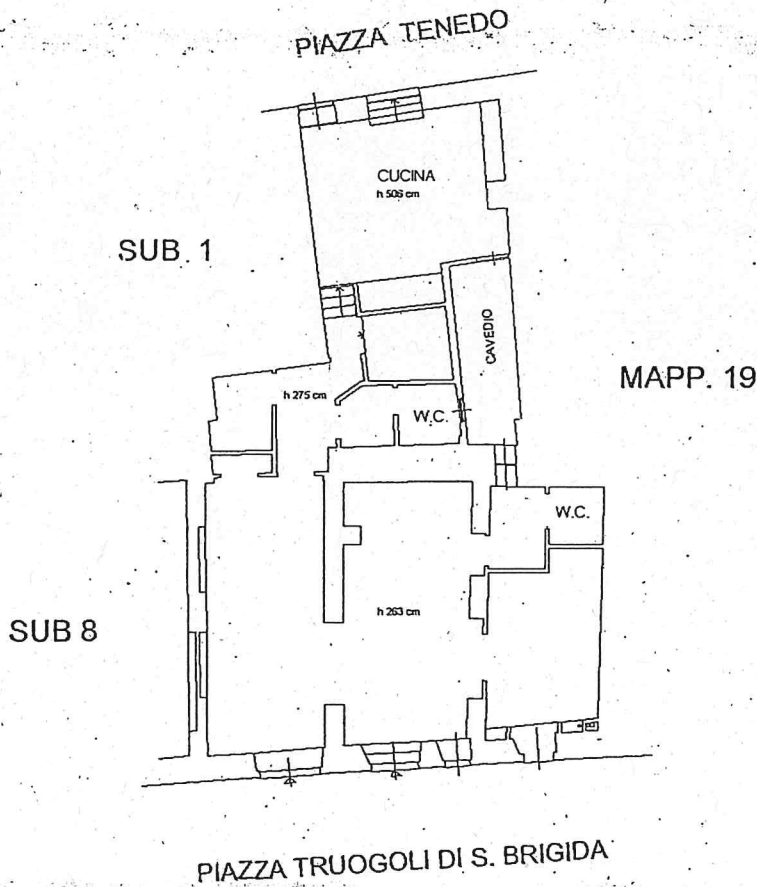

Catasto dei Fabbricati - Situazione al 21/10/2019 - Comune di GENOVA/Q (D969) - < Sez.Urb.: GEA - Foglio: 80 - Particella: 689 - Subalterno: 52 >
PIAZZA DEI TRUOGOLI DI SANTA BRIGIDA CIV. T.