

TABELLA SUPERFICIE COPERTA EDIFICIO E PERTINENZE EDIFICIO/I		
E01947		
SUPERFICIE COPERTA EDIFICIO	mq	31.40
POSTEGGI	mq	
AREE SCOPERTE	mq	
GIARDINI	mq	

C

TAVOLA DI INQUADRAMENTO COMPLESSO / EDIFICIO

TITOLO:
**NEGOZIO
 VIA CARLO TARGA CIV. 5
 GENOVA**

N. PARTITA COMUNE: **DIS 720**
 COD. COMPLESSO:
 COD. EDIFICIO **E 1947**
 COD. U.I.U.:

RILIEVO ESEGUITO DA: Polo CAD S.r.l.
 per FISIA S.p.A.
 DATA RILIEVO 05/02/1997

DIREZIONE
 PATRIMONIO

FISIA S.p.A.
 GRUPPO FIATIMPRESIT
 VIA ACQUI, 86
 10090 CASCINE VICA
 RIVOLI (TORINO)


TAVOLA NR. SCALA: 1:500

AGGIORNATO IL: 23/04/2014
 A CURA DI: Virginia Lanata

COMUNE DI GENOVA VIA GARIBALDI , 9
 SETTORE TECNICO DEL PATRIMONIO

LEGENDA

	EDIFICI
	LOCALI
	LOCALI TECNICI
	GIARDINI
	PARCHEGGI

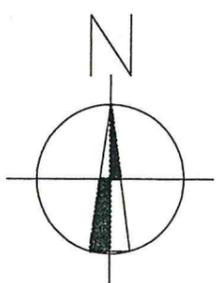

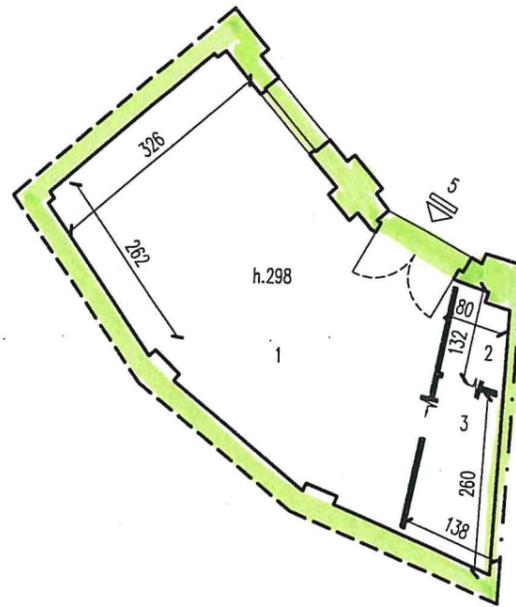


TABELLA SUPERFICI U.I.U.			
E01947-001			
N. VANO	DESCRIZIONE	SUPERFICIE UTILE DI CALPESTIO MQ	SUPERFICIE DI CUI CON H< 1.70 m MQ
1	Vano utile	20.65	
2	Servizi igienici	1.10	
3	Ripostiglio	2.73	
TOTALE SUP. UTILE CALP.		24.48	
TOTALE SUP. LORDA		31.40	

TAVOLA U.I.U. CIVILE

TITOLO: NEGOZIO VIA CARLO TARGA CIV. 5 GENOVA	N. PARTITA COMUNE: DIS 720	
	COD. COMPLESSO:	
	COD. EDIFICIO E 1947	COD. U.I.U.: E 1947/1
DIREZIONE PATRIMONIO	RILIEVO ESEGUITO DA: Polo CAD S.r.l. per FISIA S.p.A.	
	DATA RILIEVO 05/02/1997	
 FISIA S.p.A. GRUPPO FIATIMPRESIT VIA ACQUI, 86 10090 CASCINE VICA RIVOLI (TORINO)	TAVOLA NR.	SCALA: 1:100
	AGGIORNATO IL: 23/04/2014	A CURA DI: Virginia Lanata

COMUNE DI GENOVA **VIA GARIBALDI , 9**
SETTORE TECNICO DEL PATRIMONIO