Elaborato planimetrico

VIA DEL COMMERCIO CIV. 120
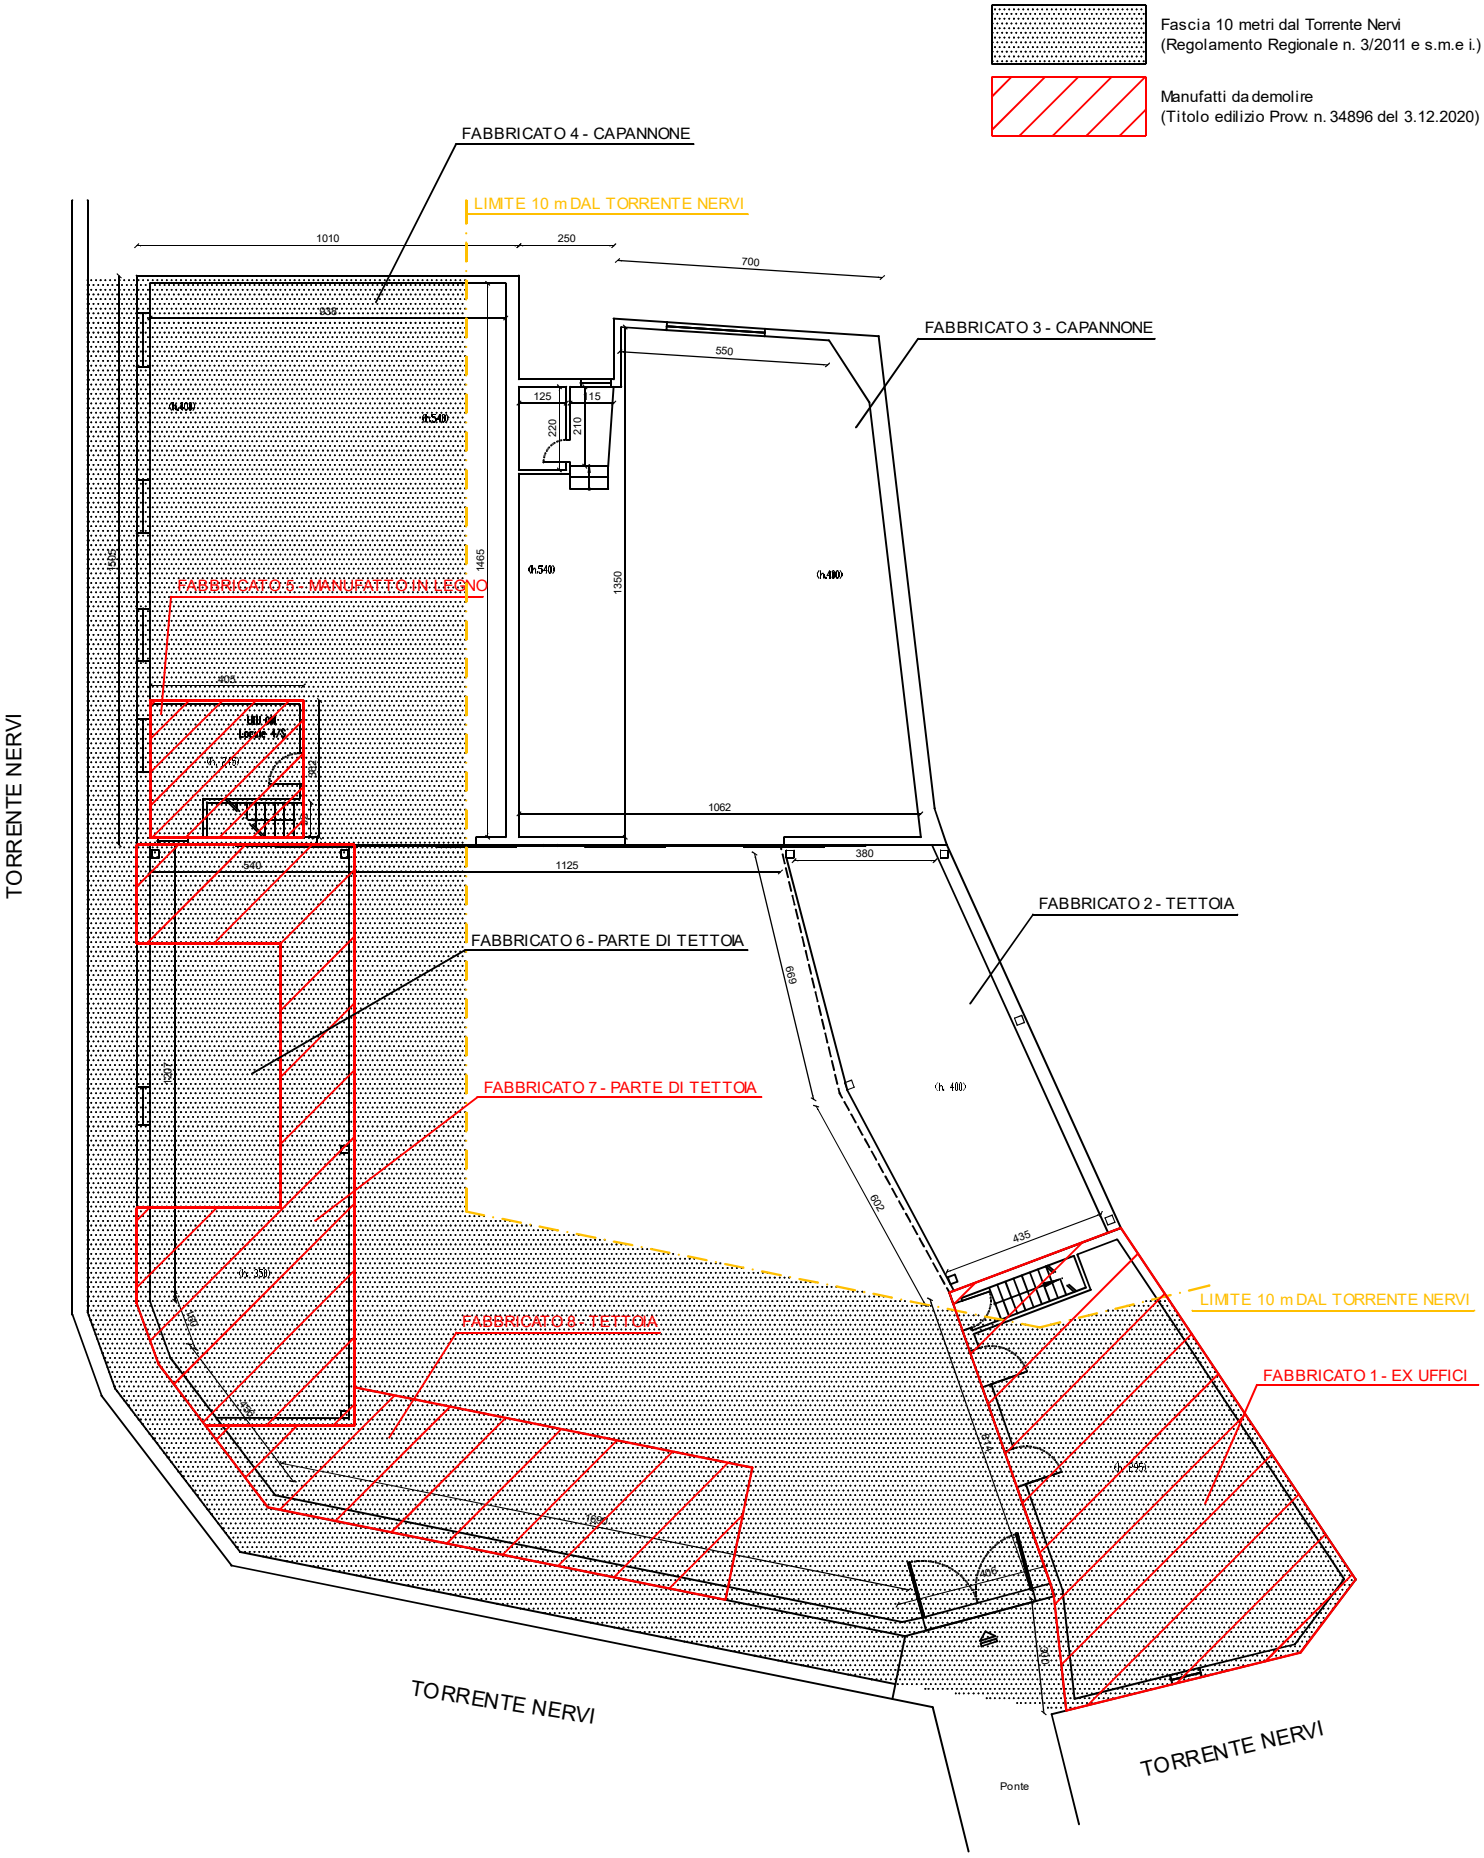
scala 1:200