


PIANTE
scala 1/200

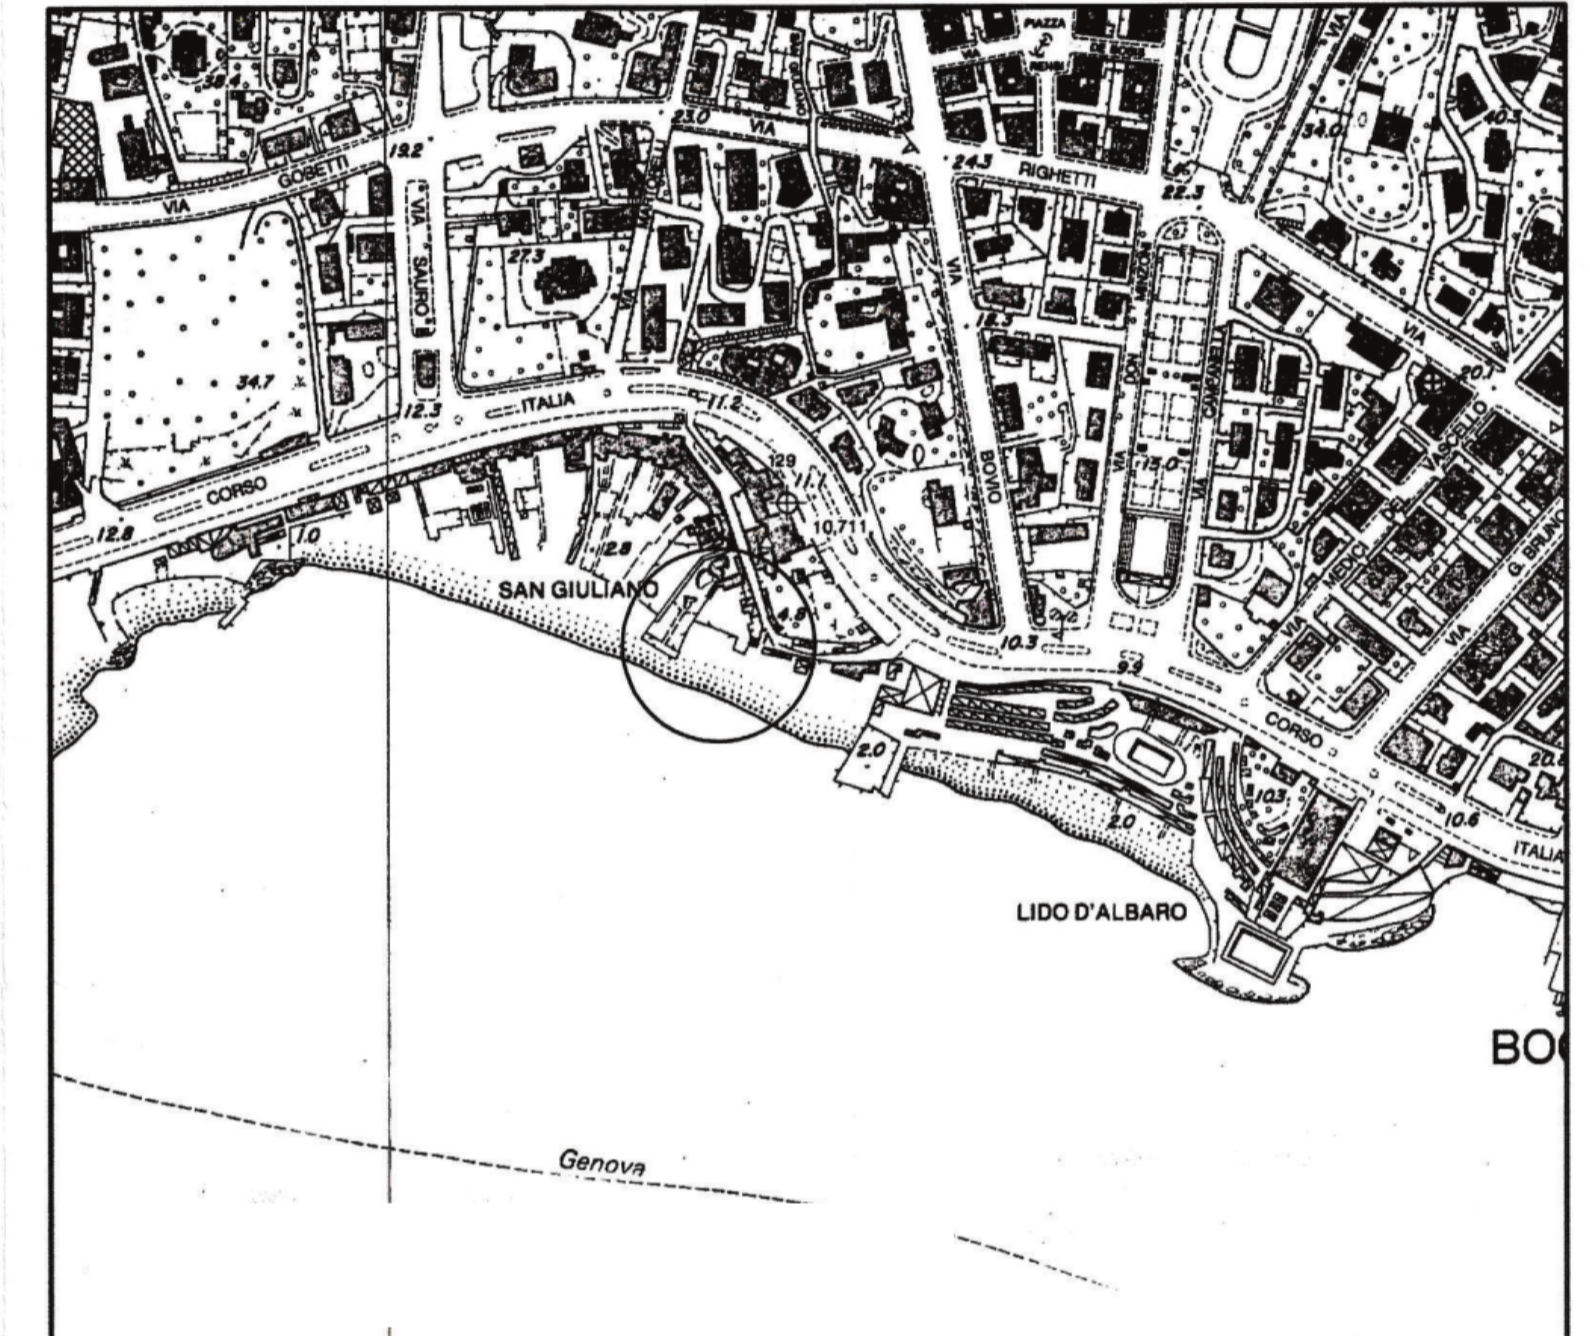

Oggetto: GENOVA (12s) - Centro Surf Club Srl - Concessione demaniale marittima per mantenere lo stabilimento balneare "Bagni Centro Surf" - Rinnovo dal 01.01.2010.

Richiedente:

Localizzazione: Genova, loc. S. Giuliano

Argomento della tavola:	Scala:	TAV.
ESTRATTO C.T.R.	1:5000	2
PIANTA LIVELLO SPIAGGIA	1:200	
PIANTA INTERRATO	1:200	

data: **2 NOV. 2010**

timbro e firma: _____

N. archivio _____
 sostituisce tav. n. _____
 in data _____
 sostituito da tav. n. _____
 in data _____