


OPERTURA

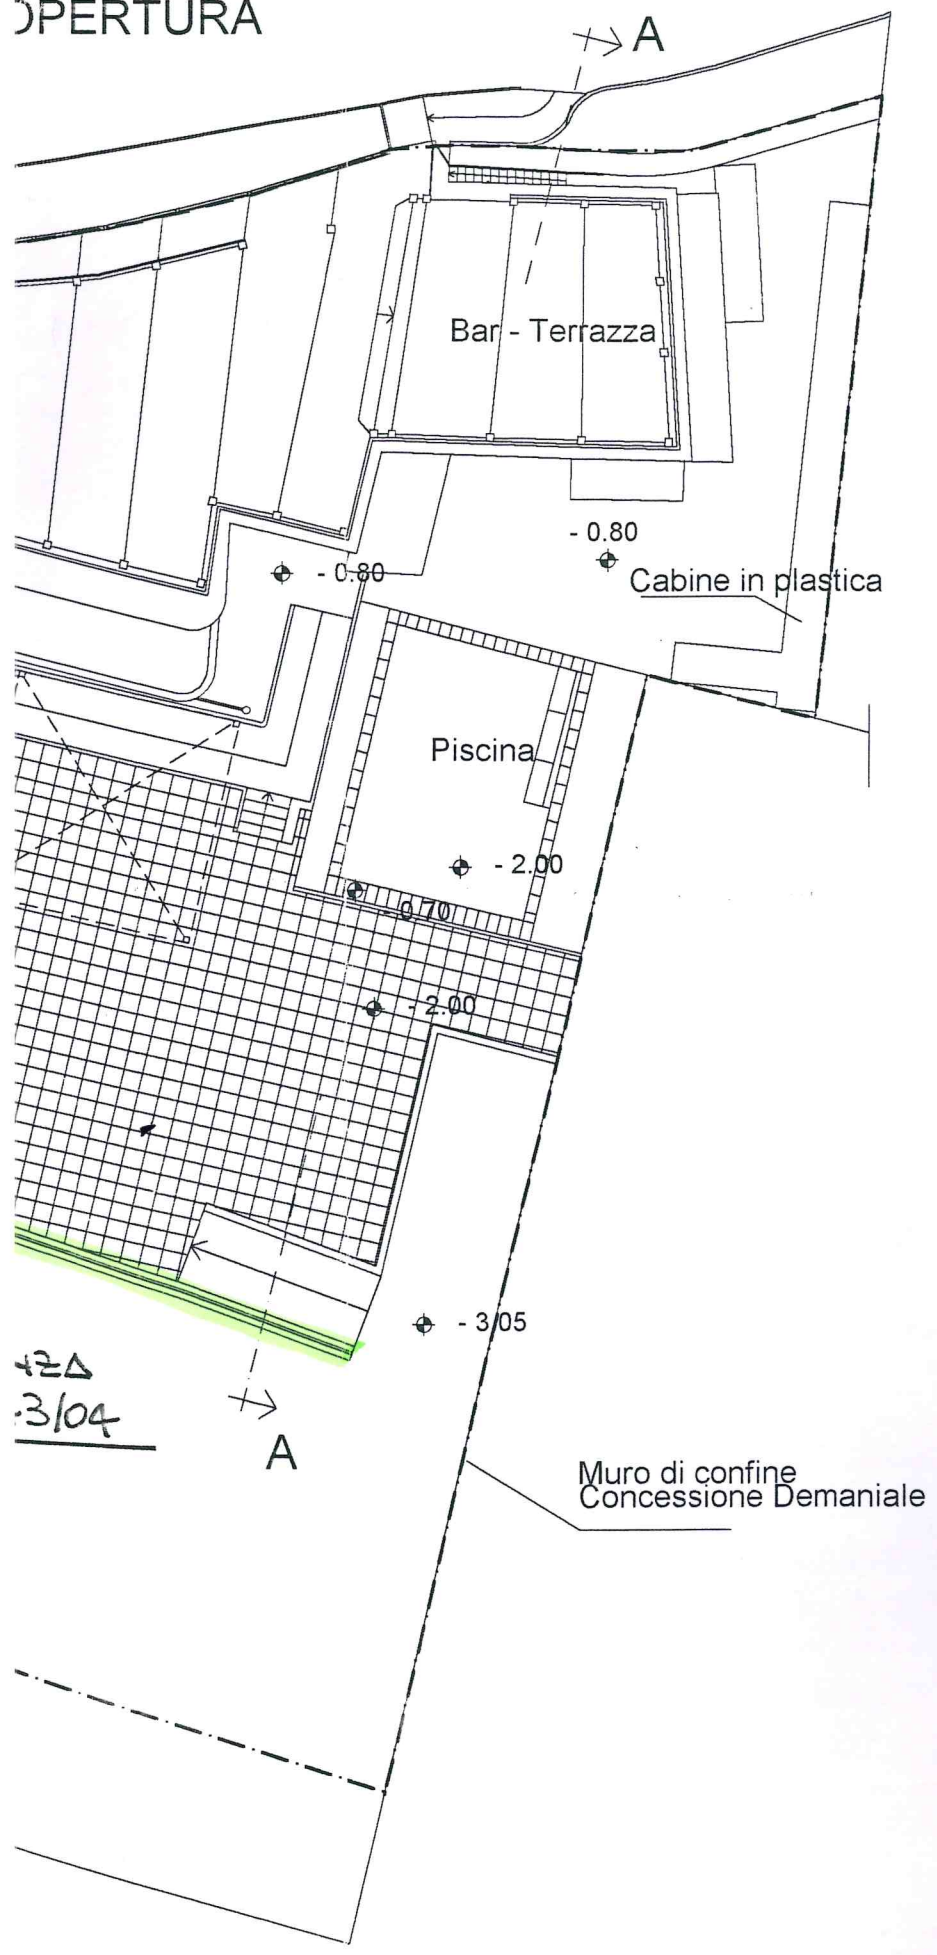

135



All. a licenza 8/010

**Oggetto:** GENOVA (13S) – Sporting Club S.r.l. – Bagni SPORTING Planimetria aggiornata concessione

**Richiedente:**

**Localizzazione:** Genova - loc. S. Giuliano - Corso Italia

Argomento della tavola:	Scala:	TAV.
PIANTA COPERTURE	1:100	unica
SEZIONE TRASVERSALE	1:100	

data: 23 NOV. 2001

timbro e firma:

N. archivio

sostituisce tav. n. in data



sostituito da tav. n. in data







PIANTA COPERTURA

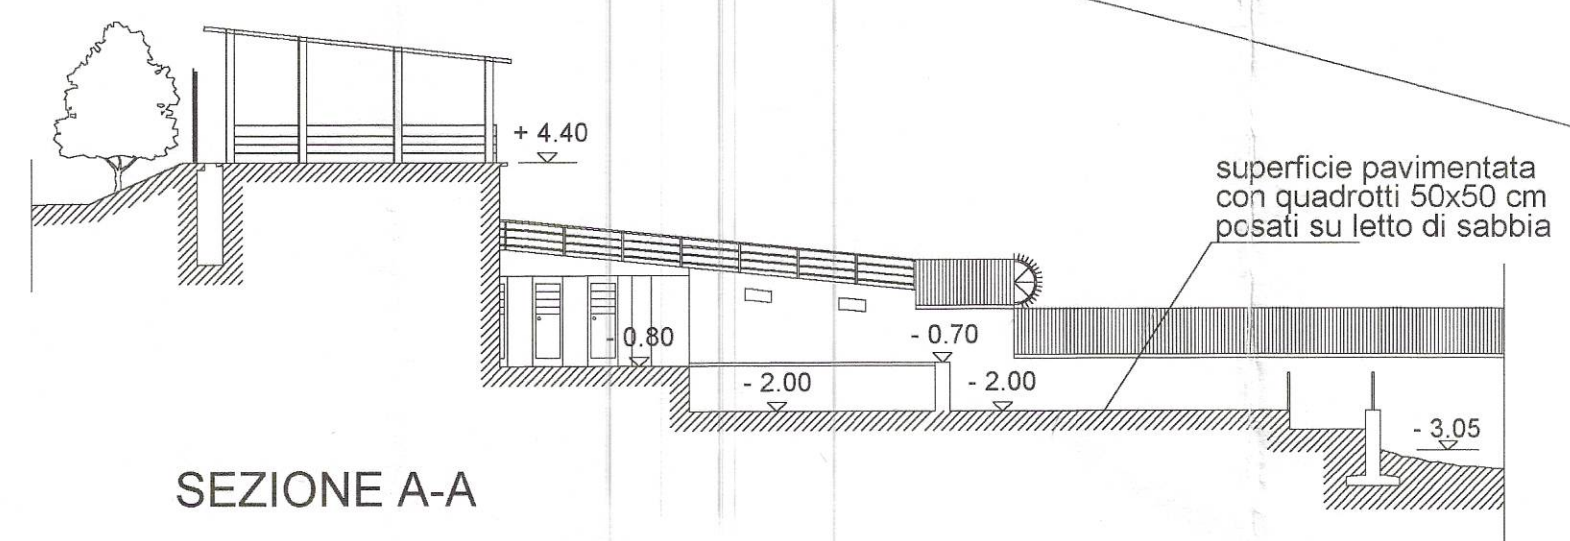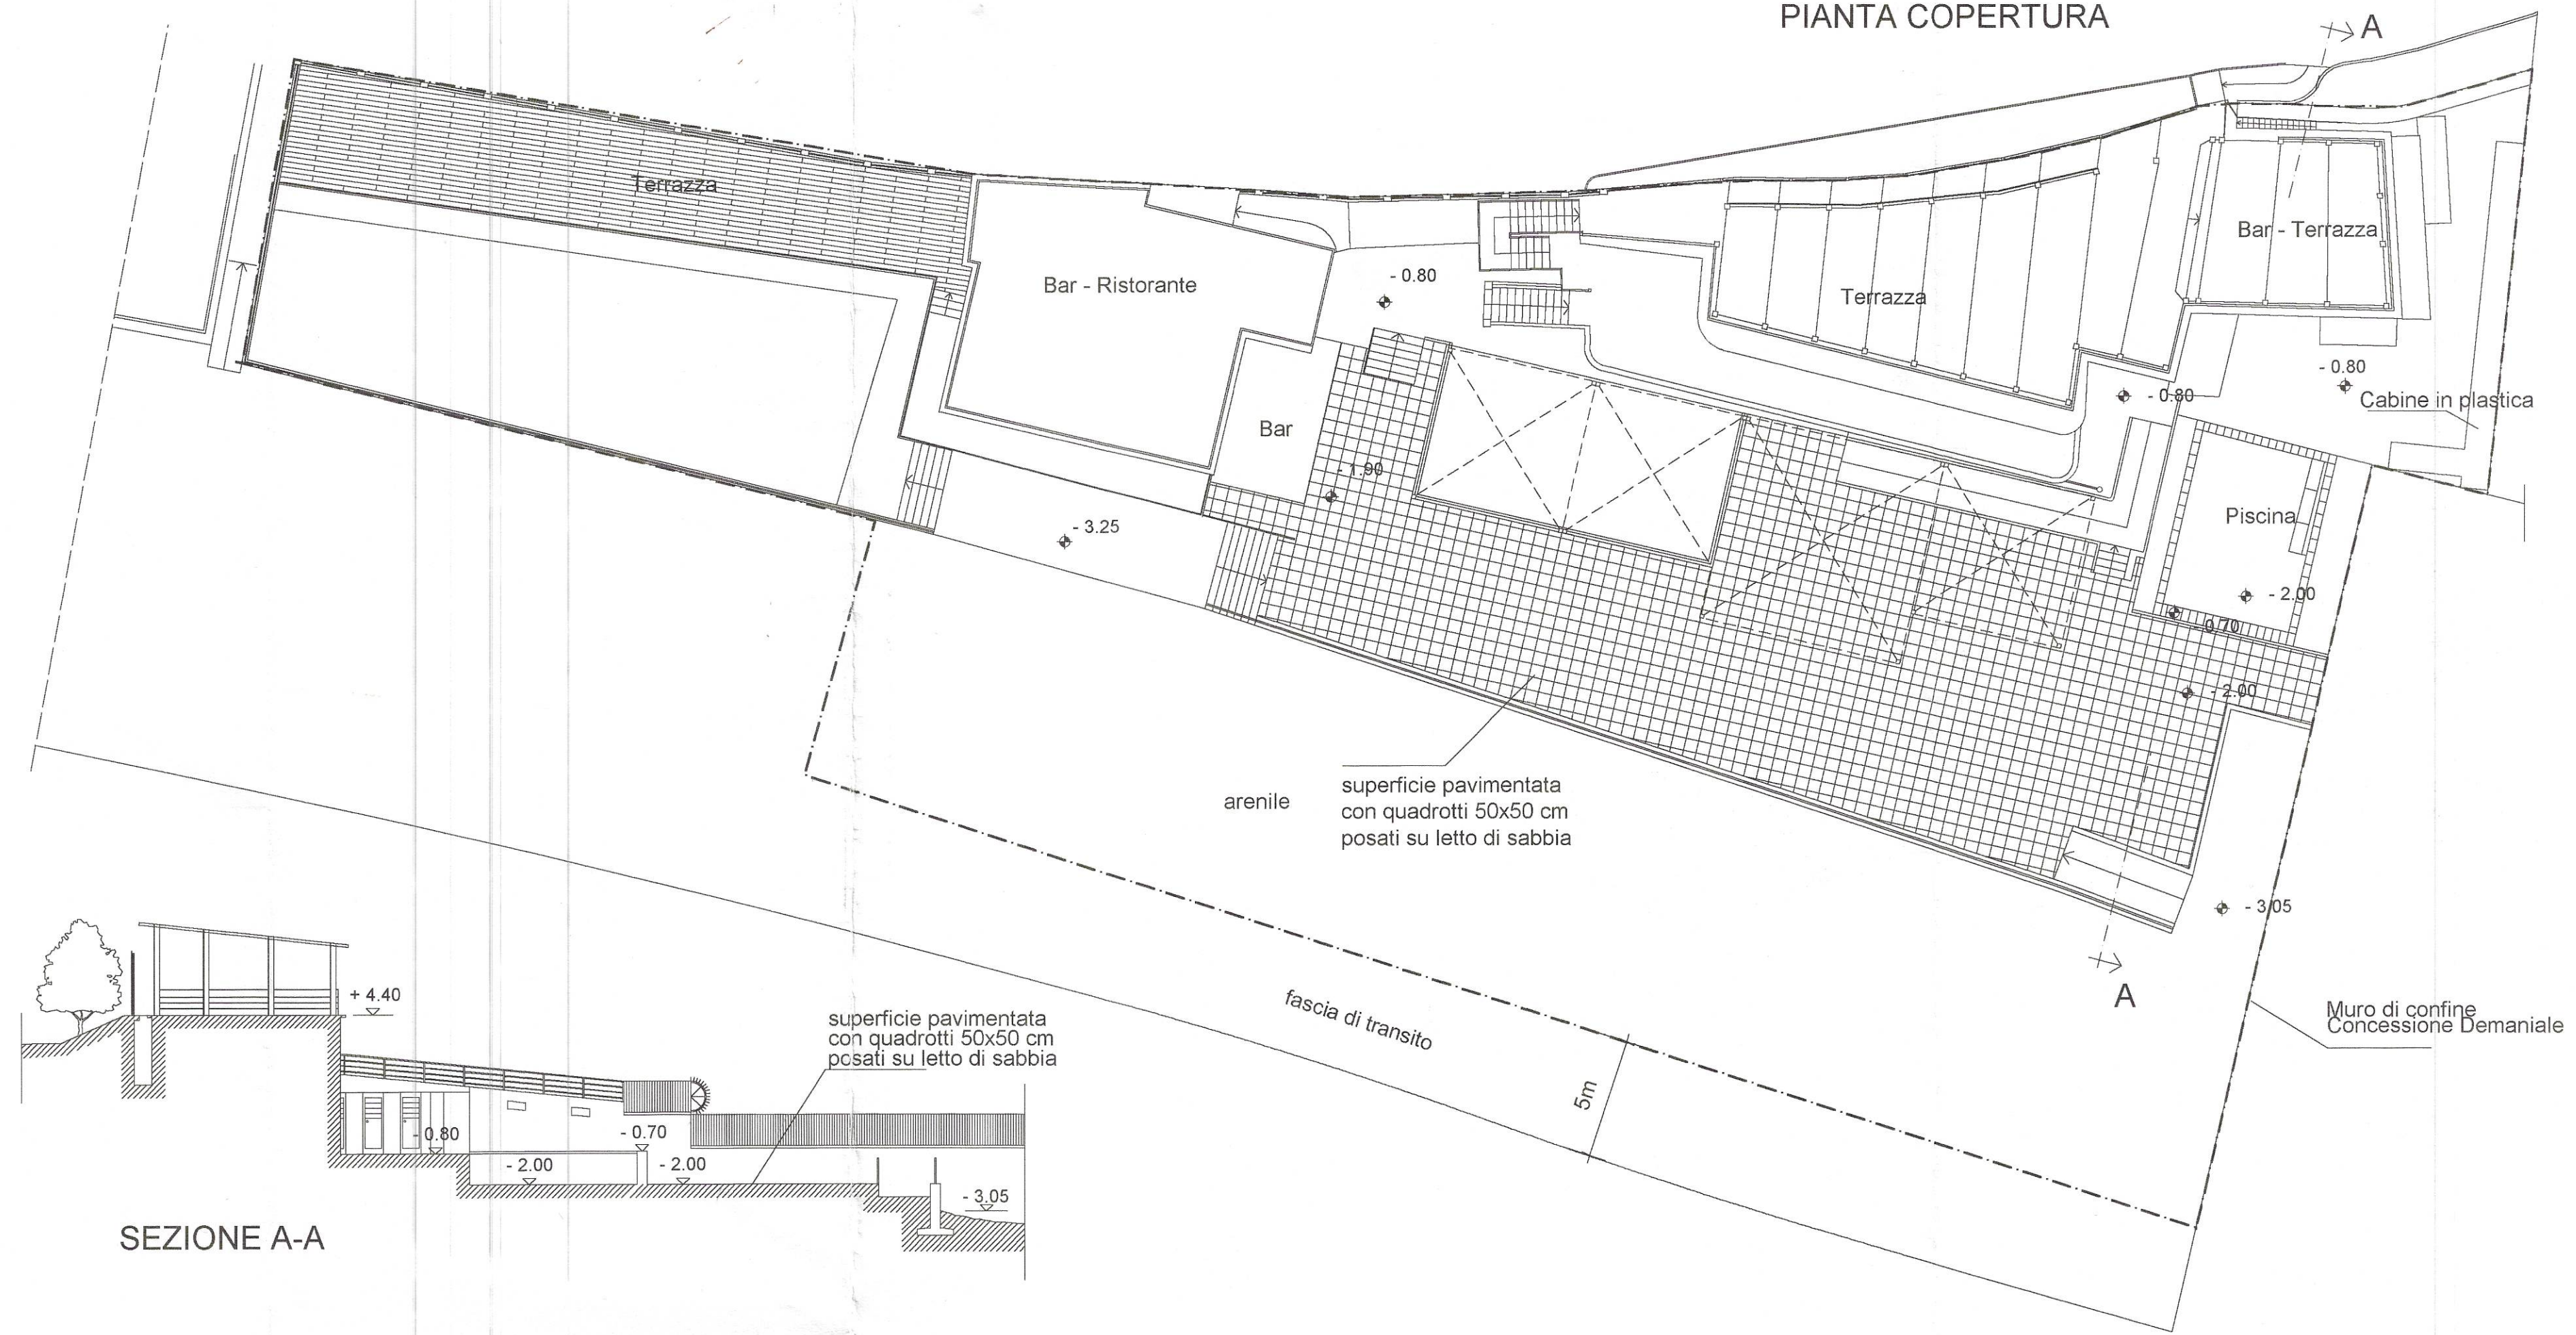

SEZIONE A-A

**Oggetto:** GENOVA (13S) – Sporting Club S.r.l. – Bagni SPORTING Planimetria aggiornata concessione

**Richiedente:**

**Localizzazione:** Genova - loc. S. Giuliano - Corso Italia

Argomento della tavola:	Scala:	TAV.
PIANTA COPERTURE	1:100	unica
SEZIONE TRASVERSALE	1:200	

data: 23 NOV. 2001

timbro e firma:


N. archivio  
 sostituisce tav. n.  
 in data  
 sostituito da tav. n.  
 in data



quota ristorante

quota spiaggia

VIA LINGOMARE LOMBARDO

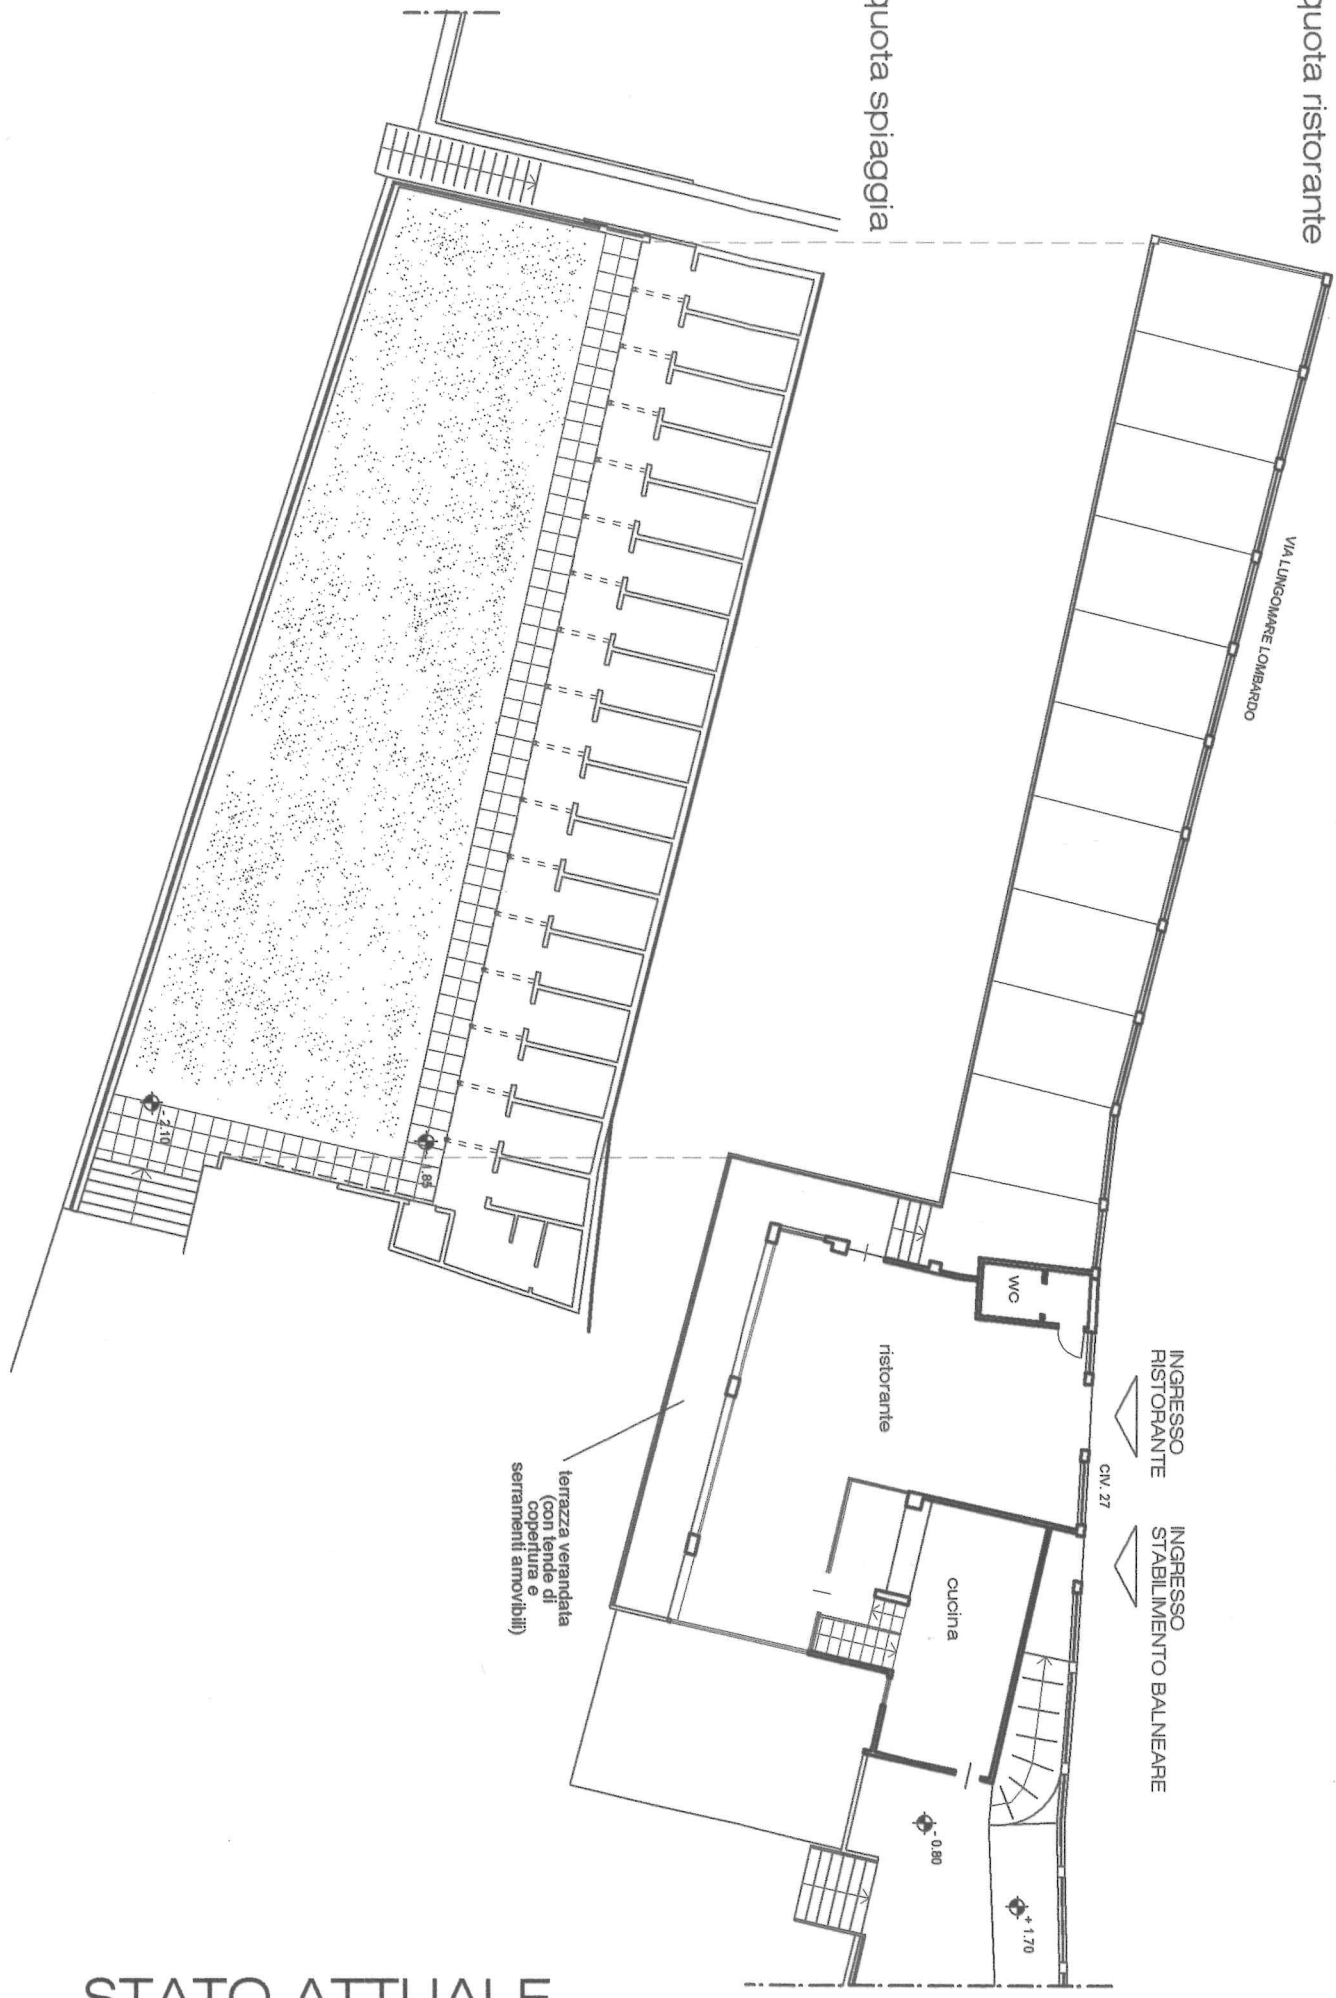

STATO ATTUALE

COI