
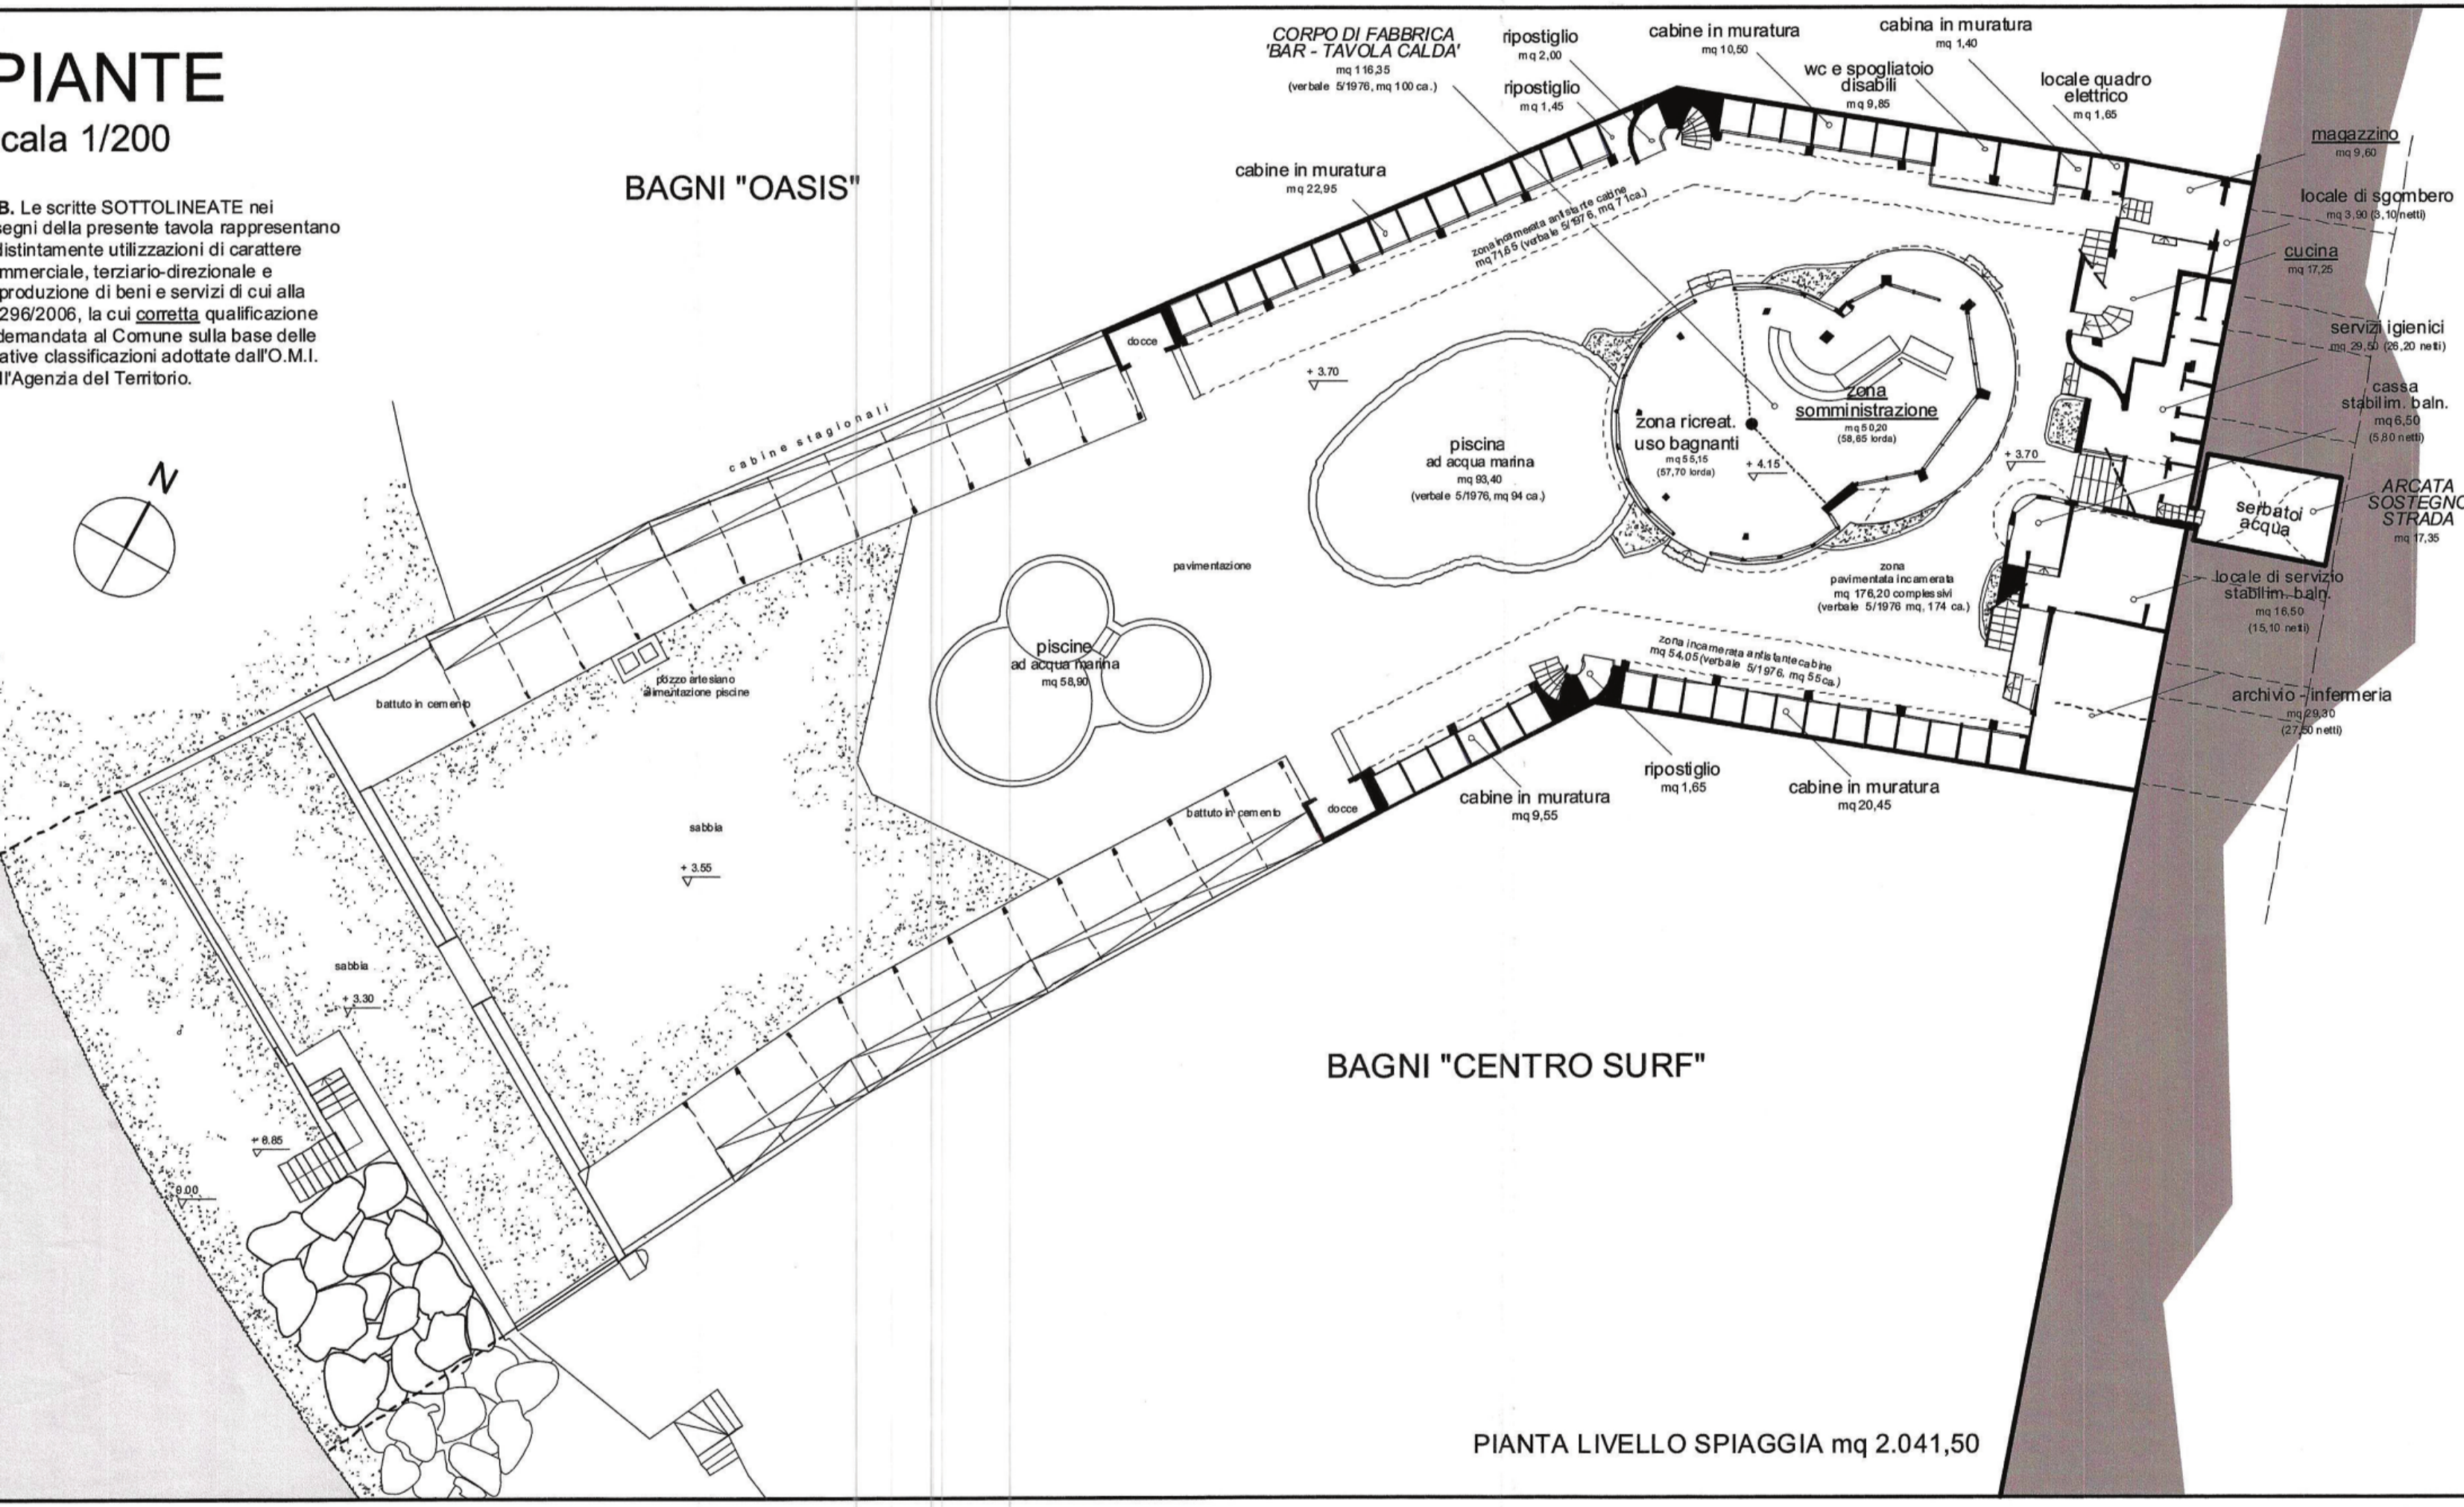



PIANTE
scala 1/200

B. Le scritte SOTTOLINEATE nei disegni della presente tavola rappresentano le destinazioni di carattere commerciale, terziario-direzionale e produttivo di beni e servizi di cui alla legge 296/2006, la cui cometa qualificazione è demandata al Comune sulla base delle relative classificazioni adottate dall'U.M.I. dell'Agenda del Territorio.

BAGNI "OASIS"

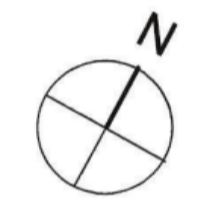

PIANTA LIVELLO SPIAGGIA mq 2.041,50

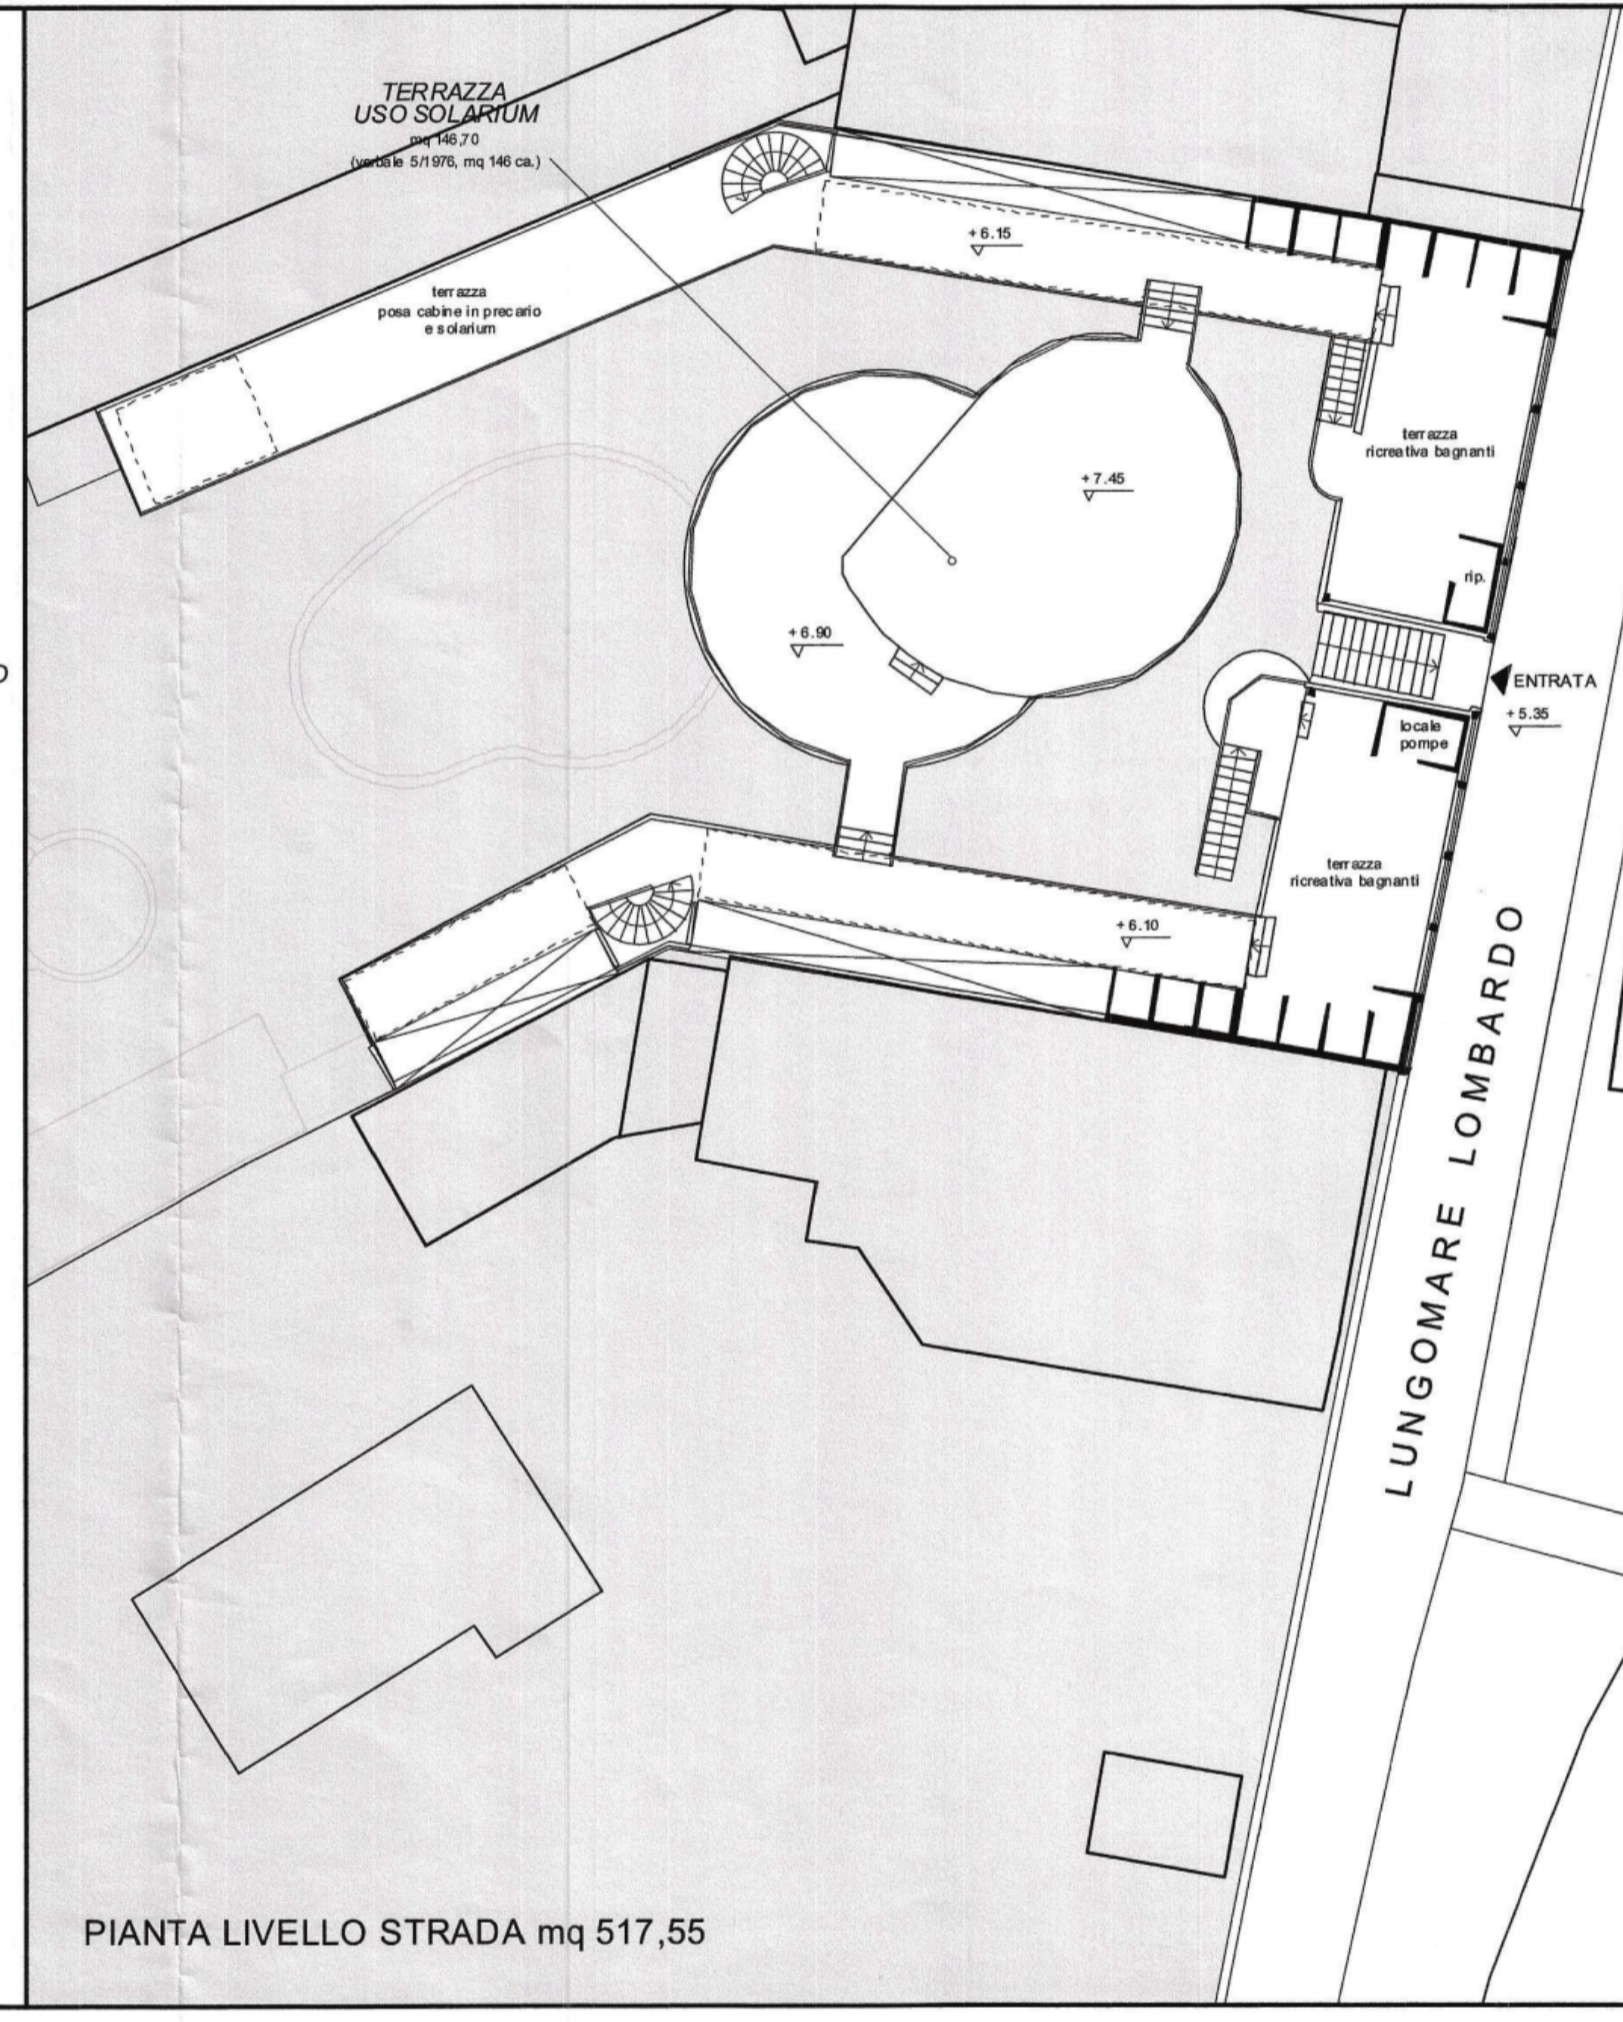

PIANTA LIVELLO STRADA mq 517,55

Oggetto: GENOVA (2s) – BAGNI MANGINI Srl - Concessione demaniale marittima per mantenere e stabilimento balneare "Bagni Mangini" - Rinnovo dal 01.01.2010.		
Richiedente:		
Localizzazione: Genova, loc. S. Giuliano		
Argomento della tavola:	Scala:	TAV.
PIANTA LIVELLO SPIAGGIA	1:200	2
PIANTA LIVELLO STRADA	1:200	
timbro e firma:		data: 2 NOV. 2009
		N. archivio
		sostituisce tav. n.
		in data
		sostituito da tav. n.
		in data