

# COMPUTO METRICO SEDIME OCCUPATO

SUPERFICIE IN CONCESSIONE:

MQ. 2.058,40 (COLORE ROSSO)

## TABELLA RIASSUNTIVA

AREE SCOPERTE:	MQ. 1.686,06
AREE FACILE RIMOZIONE PIANO TERRENO:	MQ. 422,84 (COLORE VERDE)
AREE FACILE RIMOZIONE PIANO PRIMO:	MQ. 431,64 (COLORE VERDE)

## TABELLA SUPERFICI LORDE

① UFFICIO-GUARDIANA:	MQ. 6,67	SUPERFICIE SVILUPPO COMPLESSIVO:	MQ. 2.540,54
② MAGAZZINO, INFERMERIA:	MQ. 7,06		
③ CABINE SPOGLIATOIO:	MQ. 133,43	SUPERFICIE COMPLESSIVA IN USO:	MQ. 2.110,89
④ SERVIZI IGIENICI, DOCCE, ECC:	MQ. 10,75		
⑤ TERRAZZA SCOPERTA:	MQ. 47,69	SUPERFICIE PIANO TERRENO:	MQ. 422,84
⑥ TERRAZZA COPERTA:	MQ. 36,24		
⑦ SCALE, CORRIDOI E PASSAGGI:	MQ. 163,58	SUPERFICIE PIANO PRIMO:	MQ. 431,64
⑧ BOA GALLEGGIANTE:	MQ. 4,00		
⑨ AREE LIBERE, SPIAGGIA:	MQ. 1.686,06	SUPERFICIE OCCUPATA:	MQ. 2.058,40
⑩ RASTRELLIERE DEPOSITO SDRAIO, LETTINI	MQ. 115,41		
⑪ AREE COPERTE LIBERE INUTILIZZATE	MQ. 333,62		


## TABELLA ESPLICATIVA

TOTALE AREA SOTTOSTANTE STRUTTURA BALNEARE:	MQ. 422,84
DI CUI IN USO PER DEPOSITO SDRAIO, LETTINI E BARCHE	MQ. 36,60
E UN'AREA CHIUSA DA RETI METALLICHE IN USO OCCASIONALE	MQ. 52,62

**N.B.** LE SUPERFICI AL PIANO TERRENO COPERTE DALL'IMPALCATO DELLA STRUTTURA BALNEARE NON VENGONO SFRUTTATE IN TOTO MA SOLO MQ. 89,22 PER DEPOSITO OCCASIONALE DI ATTREZZATURE.


<b>OGGETTO:</b> CONCESSIONE DEMANIALE MARITTIMA - Voltri 4S <b>BAGNI LIDO DI VESIMA - GENOVA</b> Via P.P. Rubens, 35R	<b>TAVOLA:</b>	<b>2</b>	<b>CDM07-09</b>
	<b>TITOLO:</b>	<b>PLANIMETRIA DELLA CONCESSIONE</b>	
	<b>DATA:</b>	<b>25/06/2009</b>	
	<b>Revisione:</b>	<b>00</b>	

PLANIMETRIA GENERALE  
PIANO TERRENO

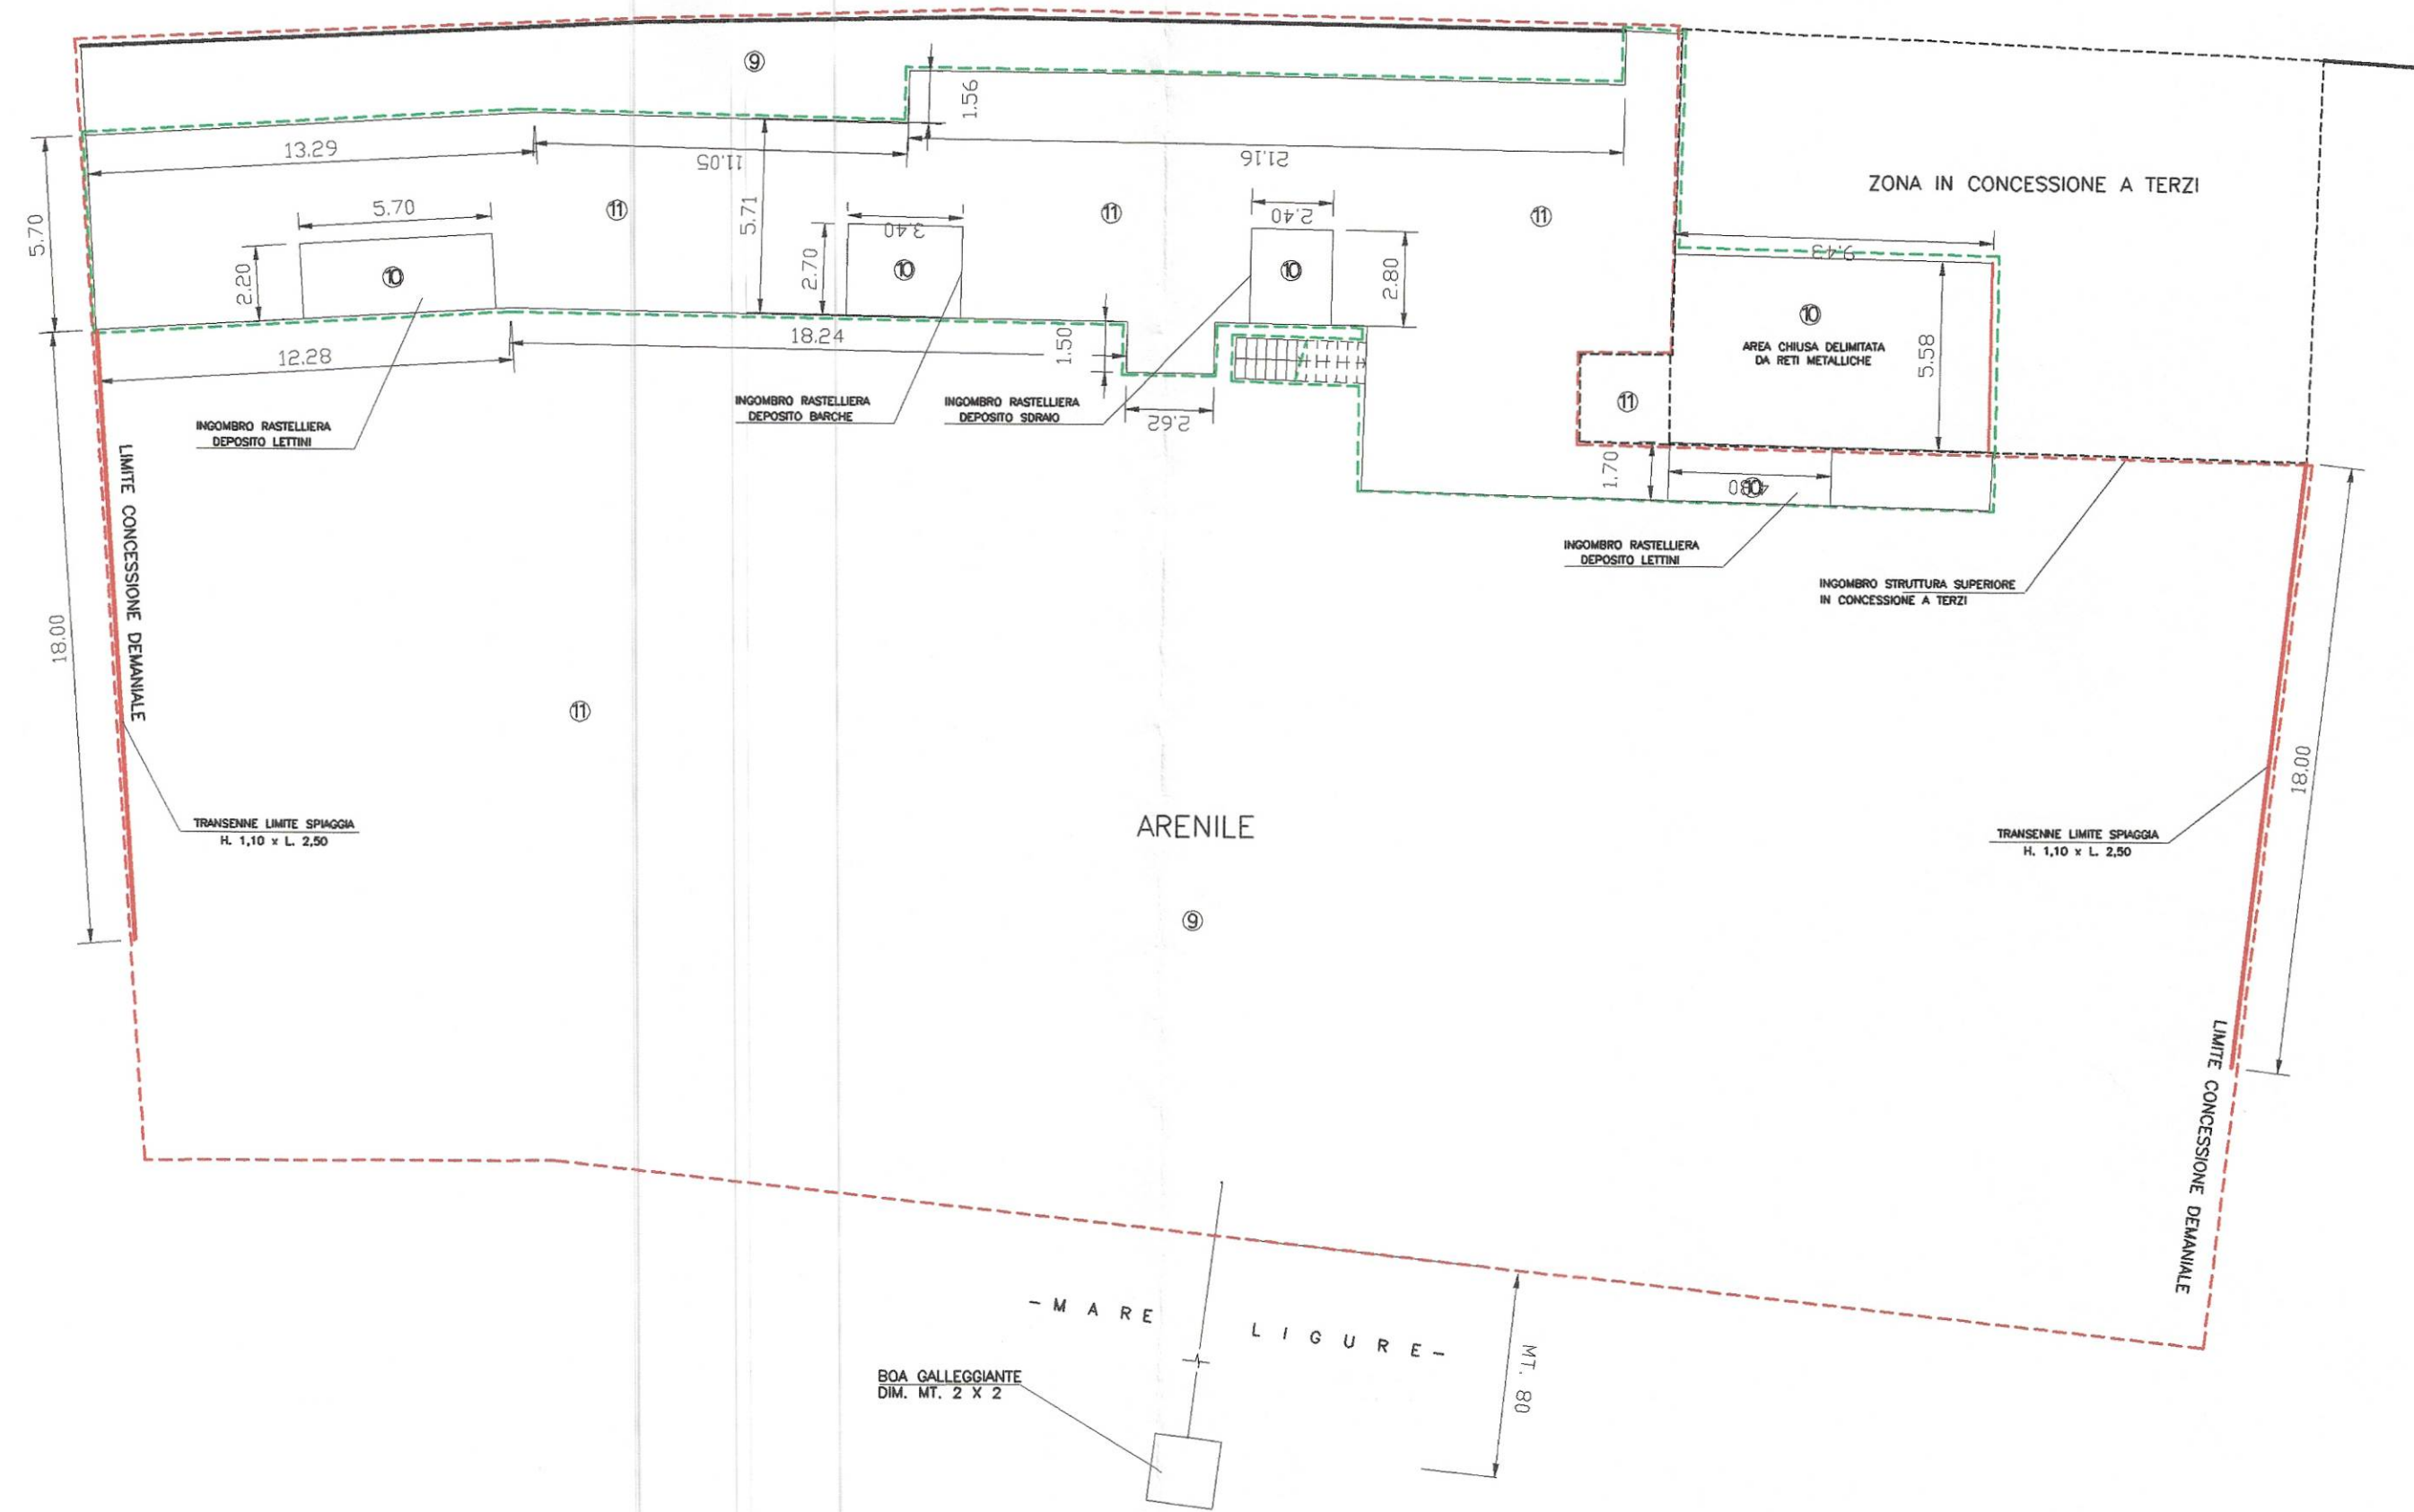

SCALA 1:200

PLANIMETRIA GENERALE  
PIANO PRIMO

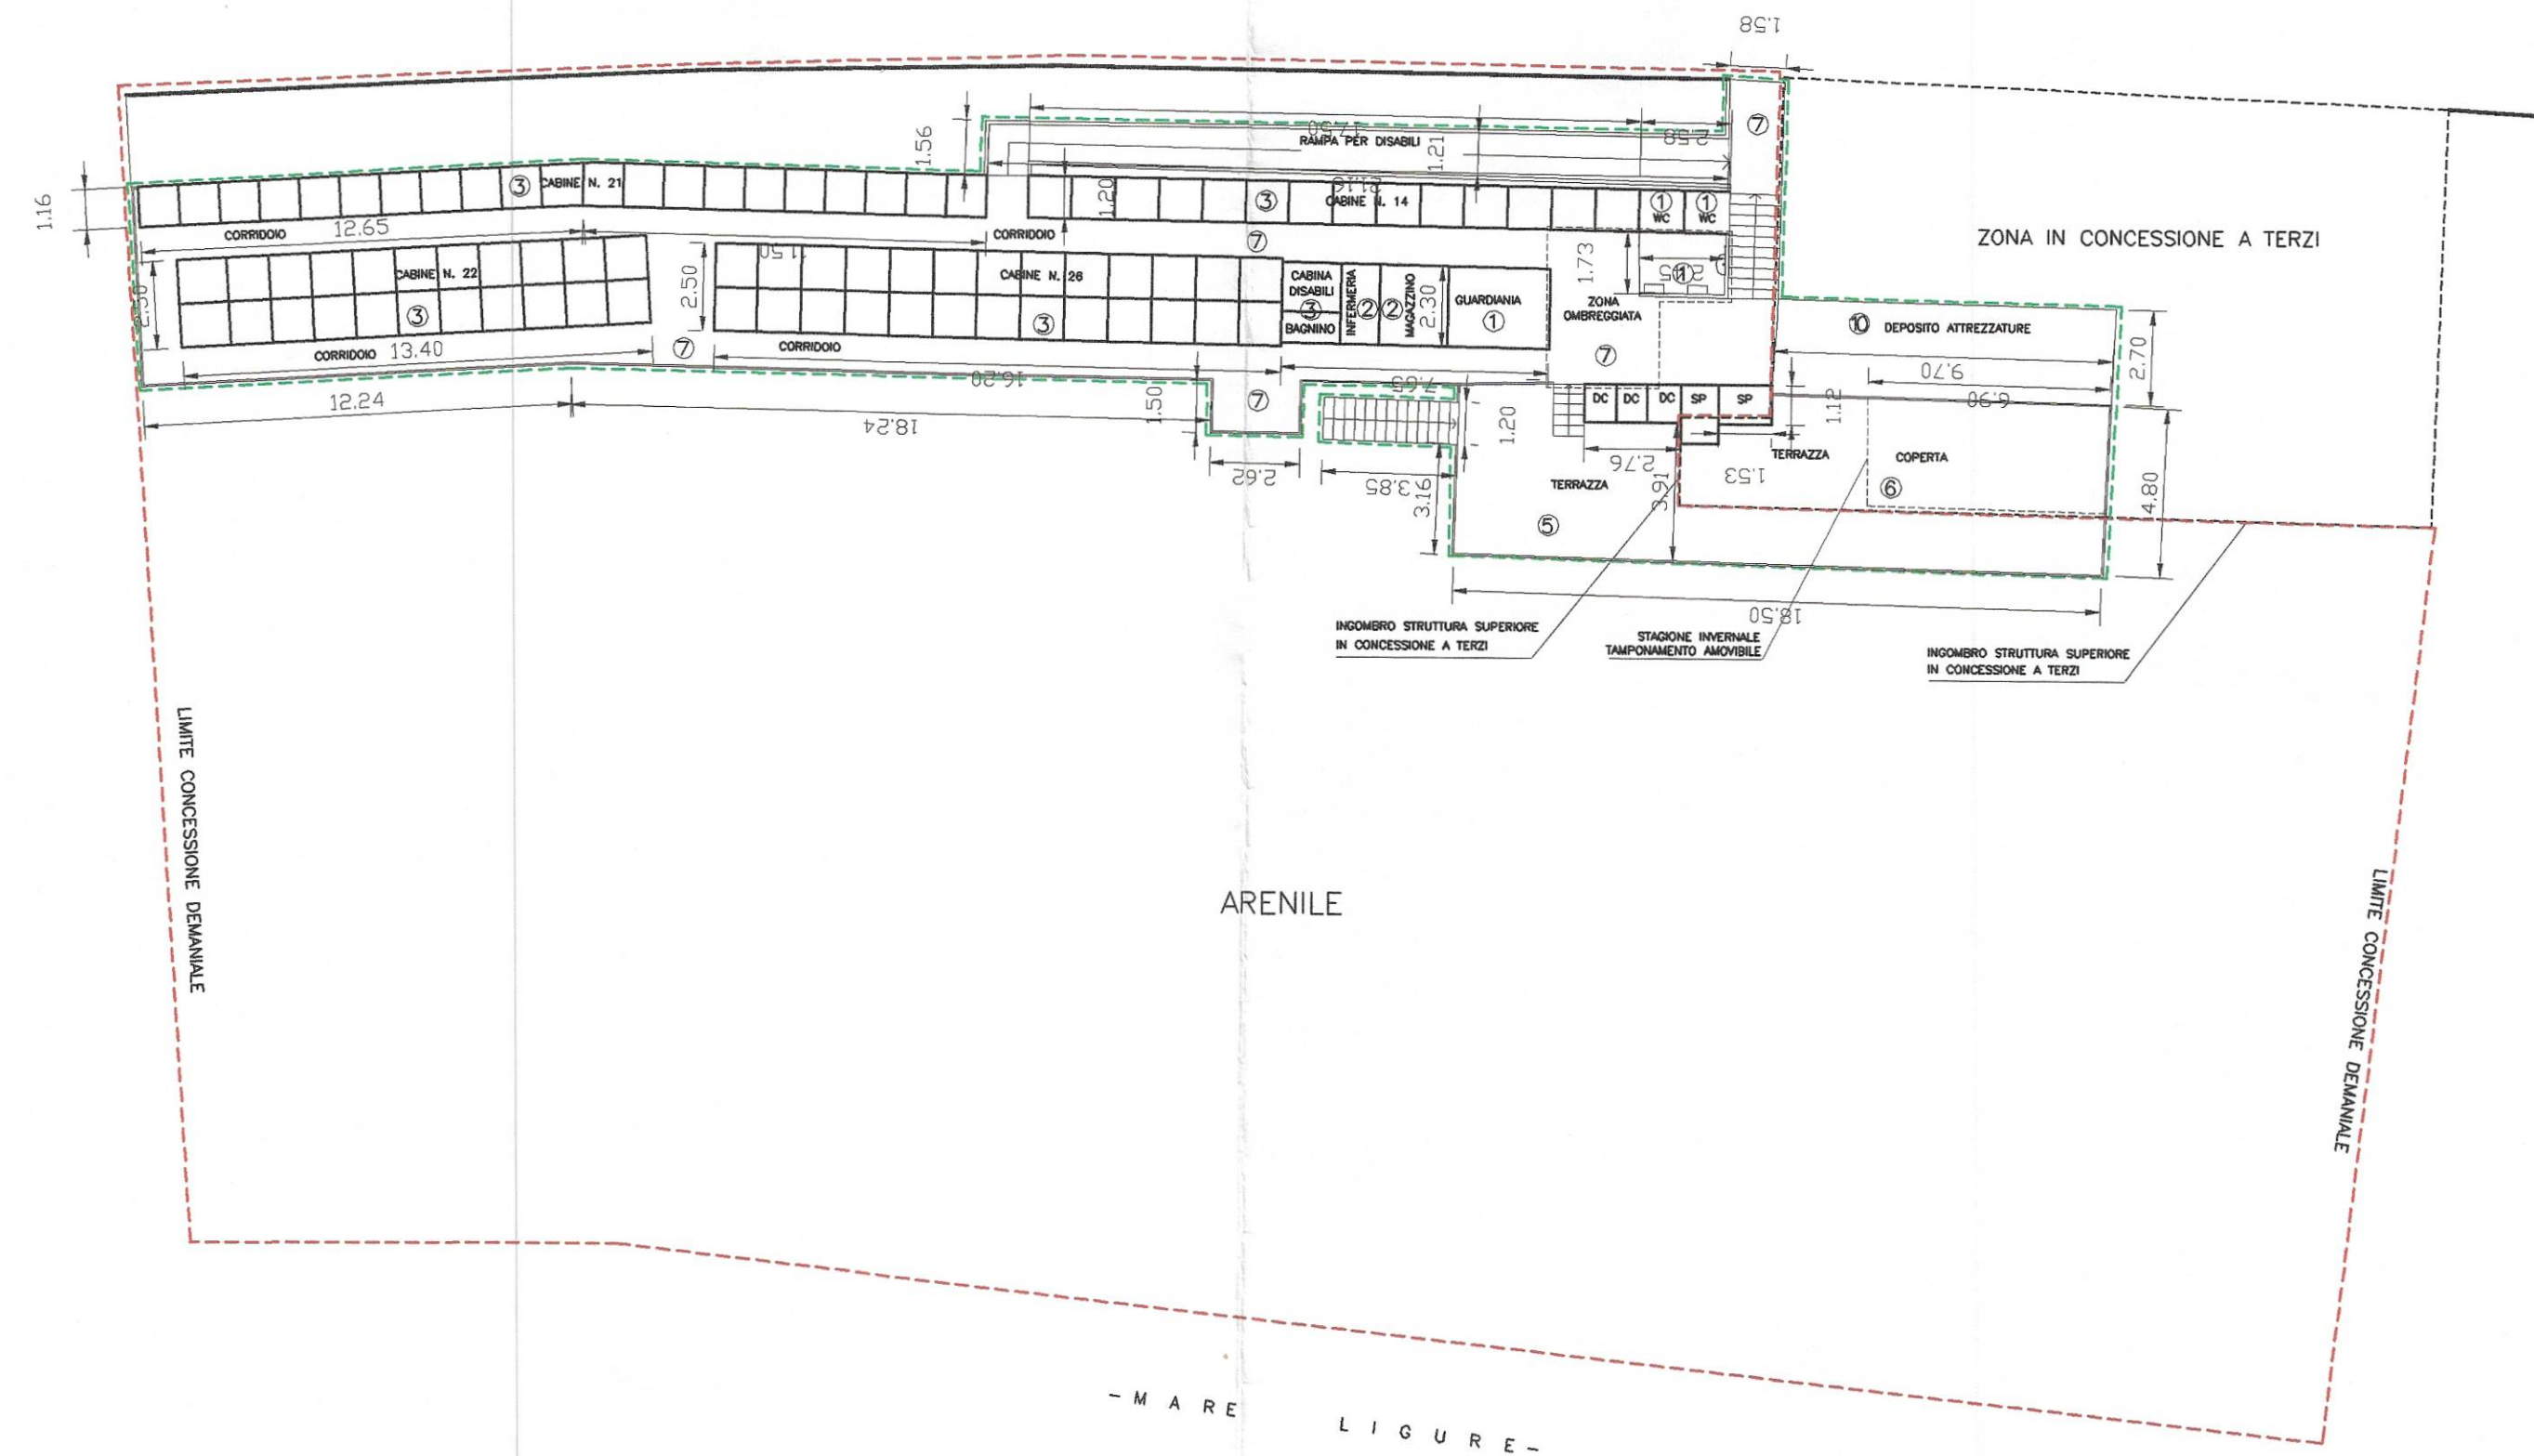

SCALA 1:200