

COMPUTO METRICO SEDIME OCCUPATO

SUPERFICIE IN CONCESSIONE: MQ. 1.220,06 (COLORE ROSSO)


TABELLA RIASSUNTIVA

| | |
|---|---------------------------|
| AREE SCOPERTE: | MQ. 765,66 |
| AREE FACILE RIMOZIONE: | MQ. 289,55 (COLORE VERDE) |
| AREE DIFFICILE RIMOZIONE - COMMERCIALE: | MQ. 89,23 (COLORE BLU) |
| AREE DIFFICILE RIMOZIONE - NON COMMERCIALE: | MQ. 68,62 (COLORE BLU) |

TABELLA SUPERFICI LORDE


| | | | |
|--|------------|----------------------------|--------------|
| ① ZONA BANCO BAR, AREA COMMERCIALE: | MQ. 28,16 | SUPERFICIE COMPLESSIVA: | MQ. 1.268,11 |
| ② RISTORANTE PIZZERIA, AREA COMMERCIALE: | MQ. 61,06 | | |
| ③ DEPOSITO ALIMENTI: | MQ. 8,29 | SUPERFICIE PIANO SPIAGGIA: | MQ. 816,42 |
| ④ CUCINA E FORNO A LEGNA: | MQ. 27,52 | | |
| ⑤ SERVIZI IGIENICI, DOCCE, ECC.: | MQ. 15,85 | SUPERFICIE PIANO RIALZATO: | MQ. 444,69 |
| ⑥ LOGGIATI: | MQ. 23,26 | | |
| ⑦ CORRIDOI, PASSAGGI, ECC.: | MQ. 53,00 | SUPERFICIE OCCUPATA: | MQ. 1.220,06 |
| ⑧ TERRAZZA SCOPERTA: | MQ. 36,90 | | |
| ⑨ TERRAZZA OMBREGGIATA: | MQ. 100,15 | | |
| ⑩ CABINE SPOGLIATOIO: | MQ. 88,30 | | |
| ⑪ LOCALE INFERMERIA: | MQ. 2,20 | | |
| ⑫ PIATTAFORME IN C.L.S.: | MQ. 43,15 | | |
| ⑬ ARENILE, SPIAGGIA FRUIBILE: | MQ. 773,27 | | |
| ⑭ BOA GALLEGGIANTE | MQ. 7,00 | | |

PIANO SPIAGGIA

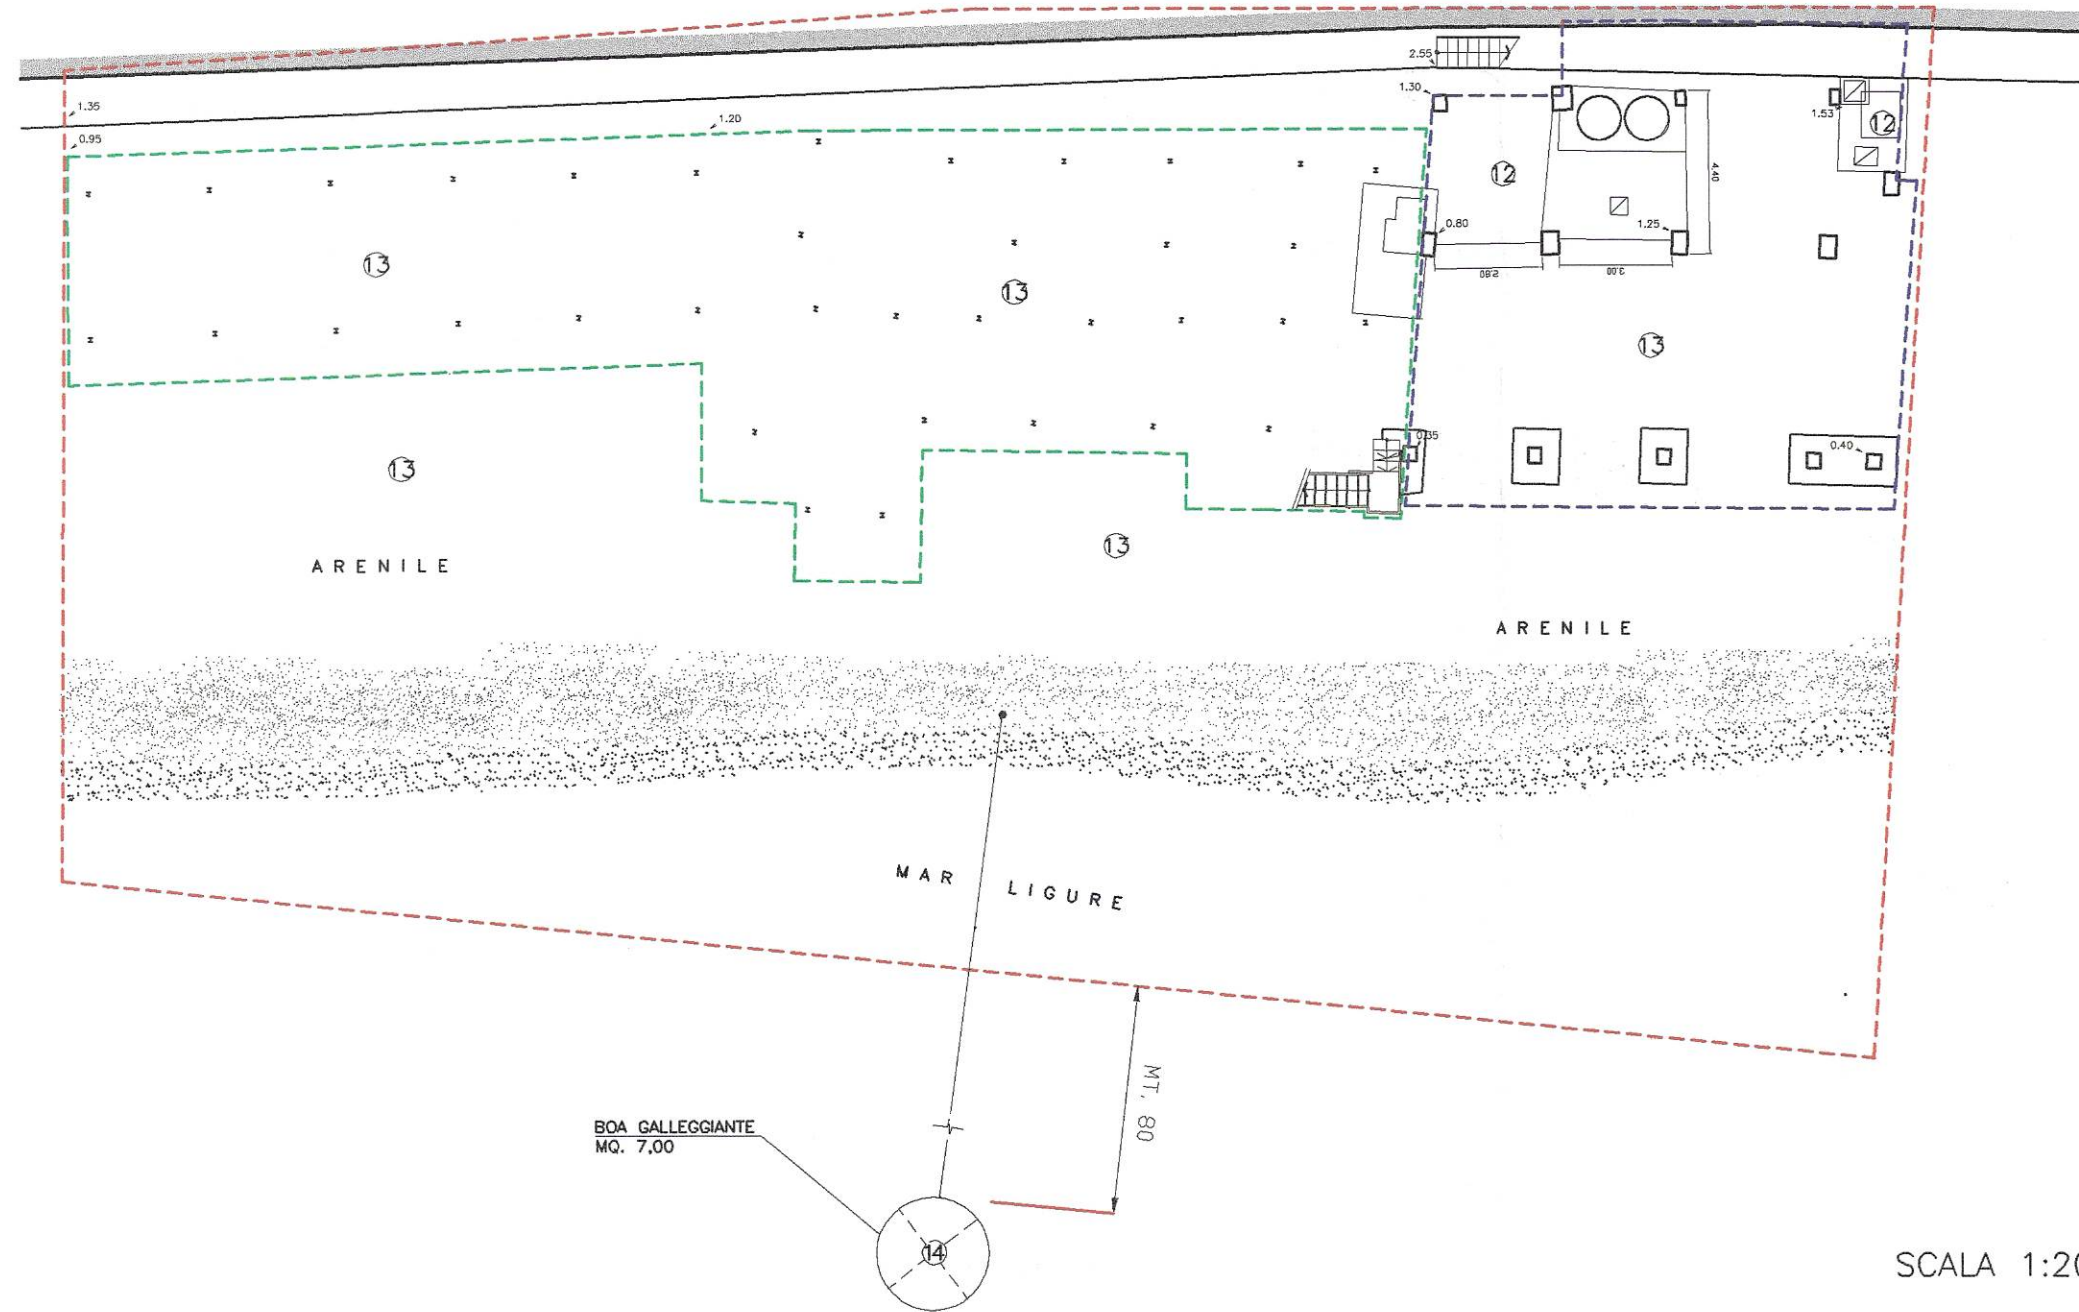

SCALA 1:200

PIANO RIALZATO

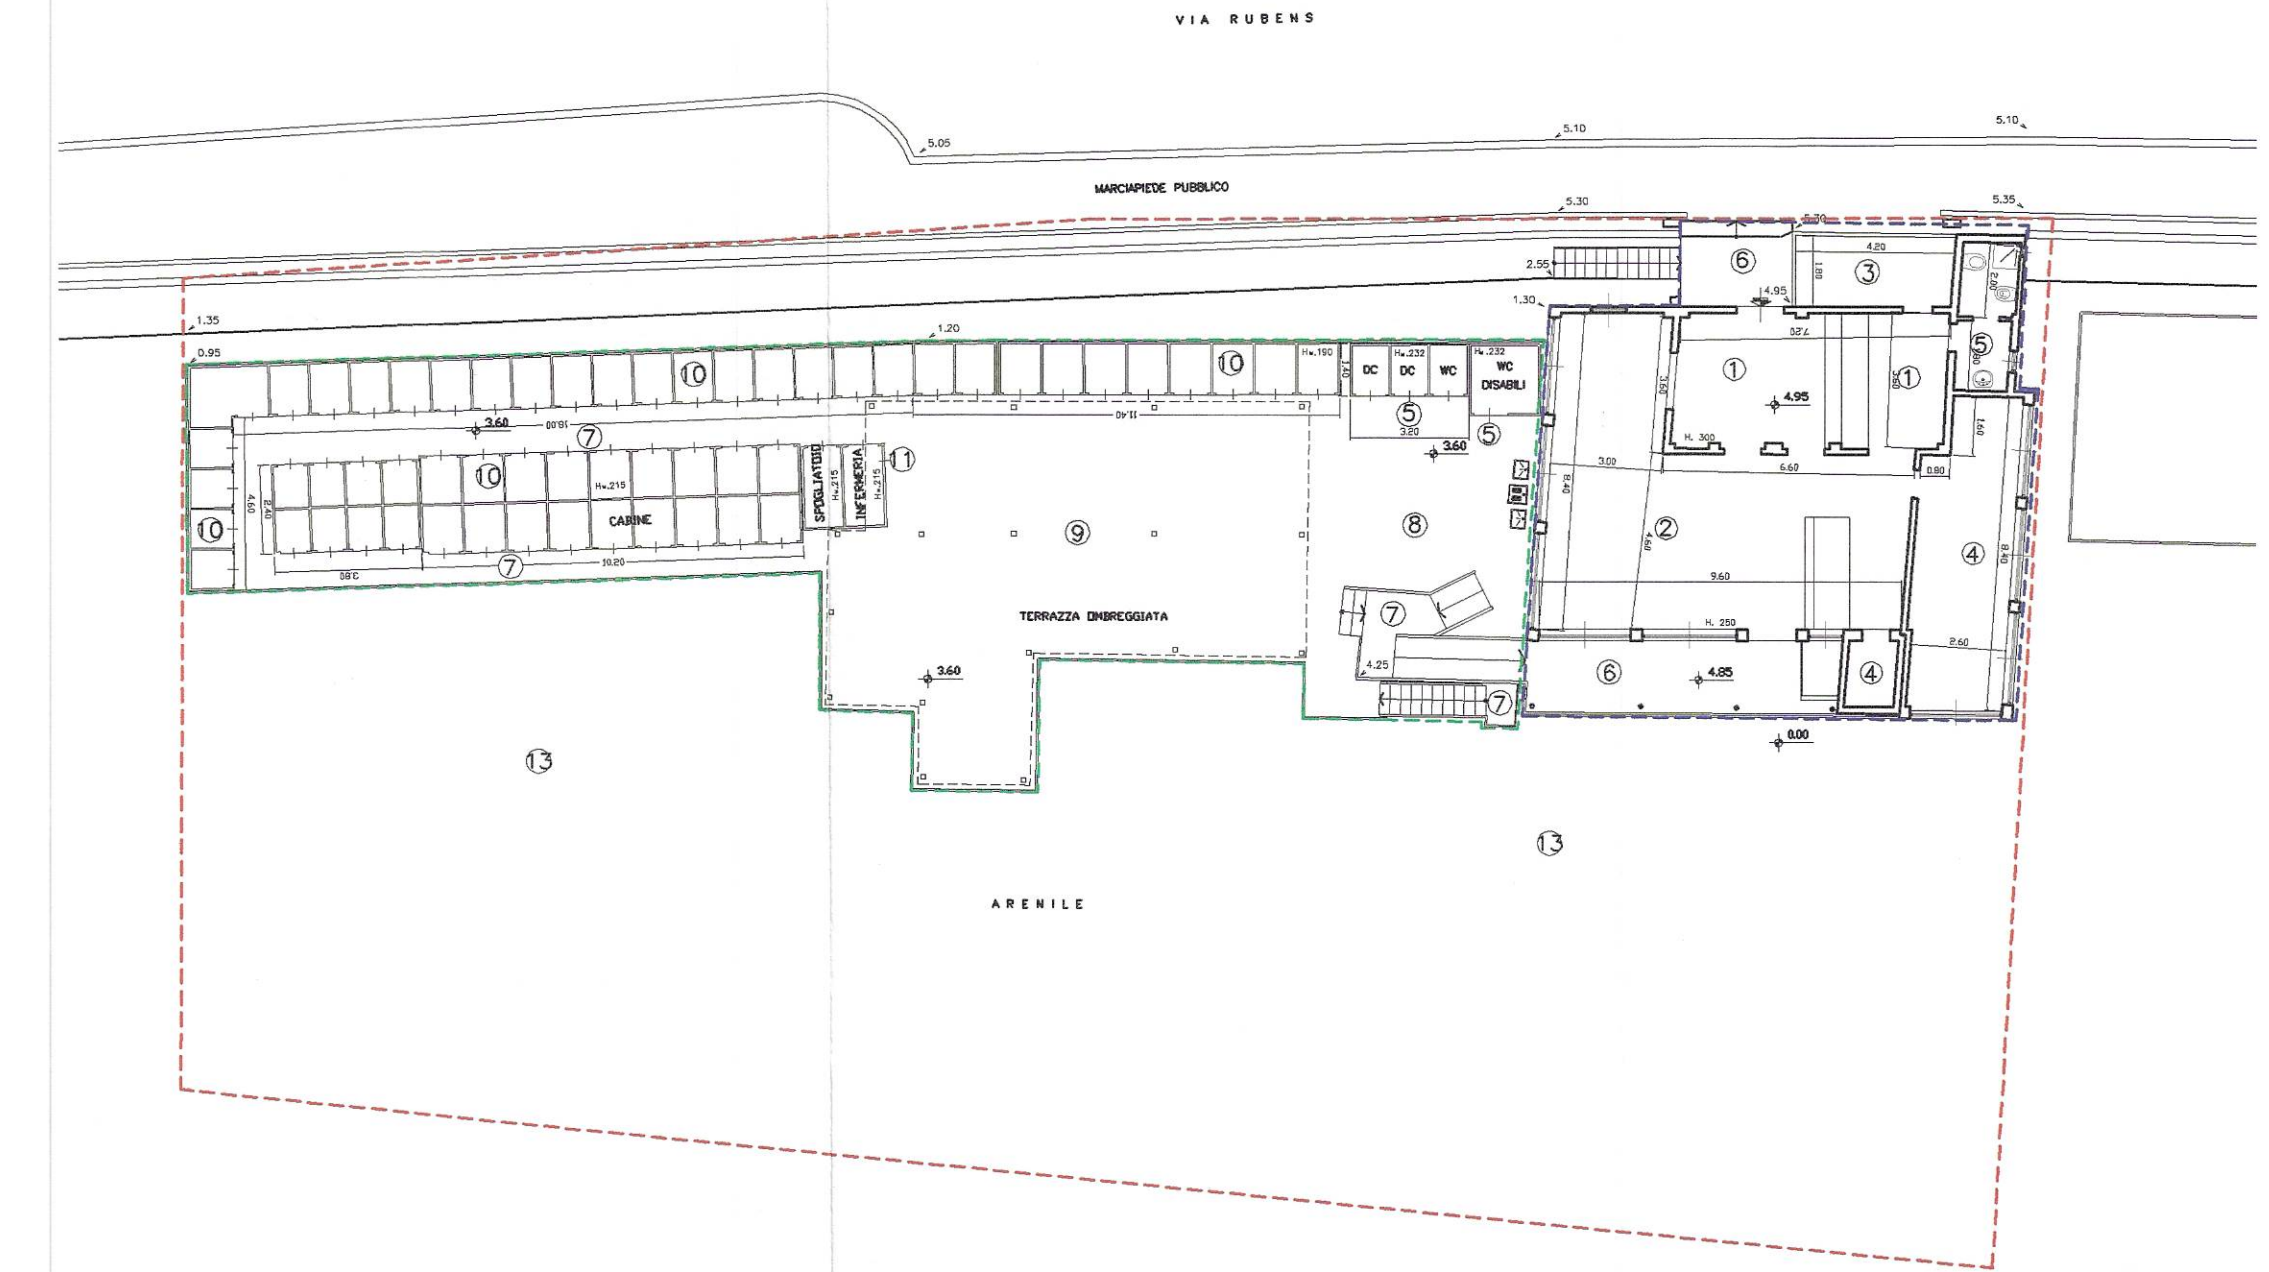

SCALA 1:200

OGGETTO: CONCESSIONE DEMANIALE MARITTIMA - Voltri 5S
BAGNI LA SPIAGGIA - GENOVA
Via P.P. Rubens, 36R

TAVOLA: 2 CDM24-09

TITOLO: PLANIMETRIA DELLA CONCESSIONE

DATA: 28/08/2009

Revisione: 00