



VIA SANTI GIACOMO E FILIPPO CIV. 2
PIANO PRIMO - int. 1 e 2
scala 1:250

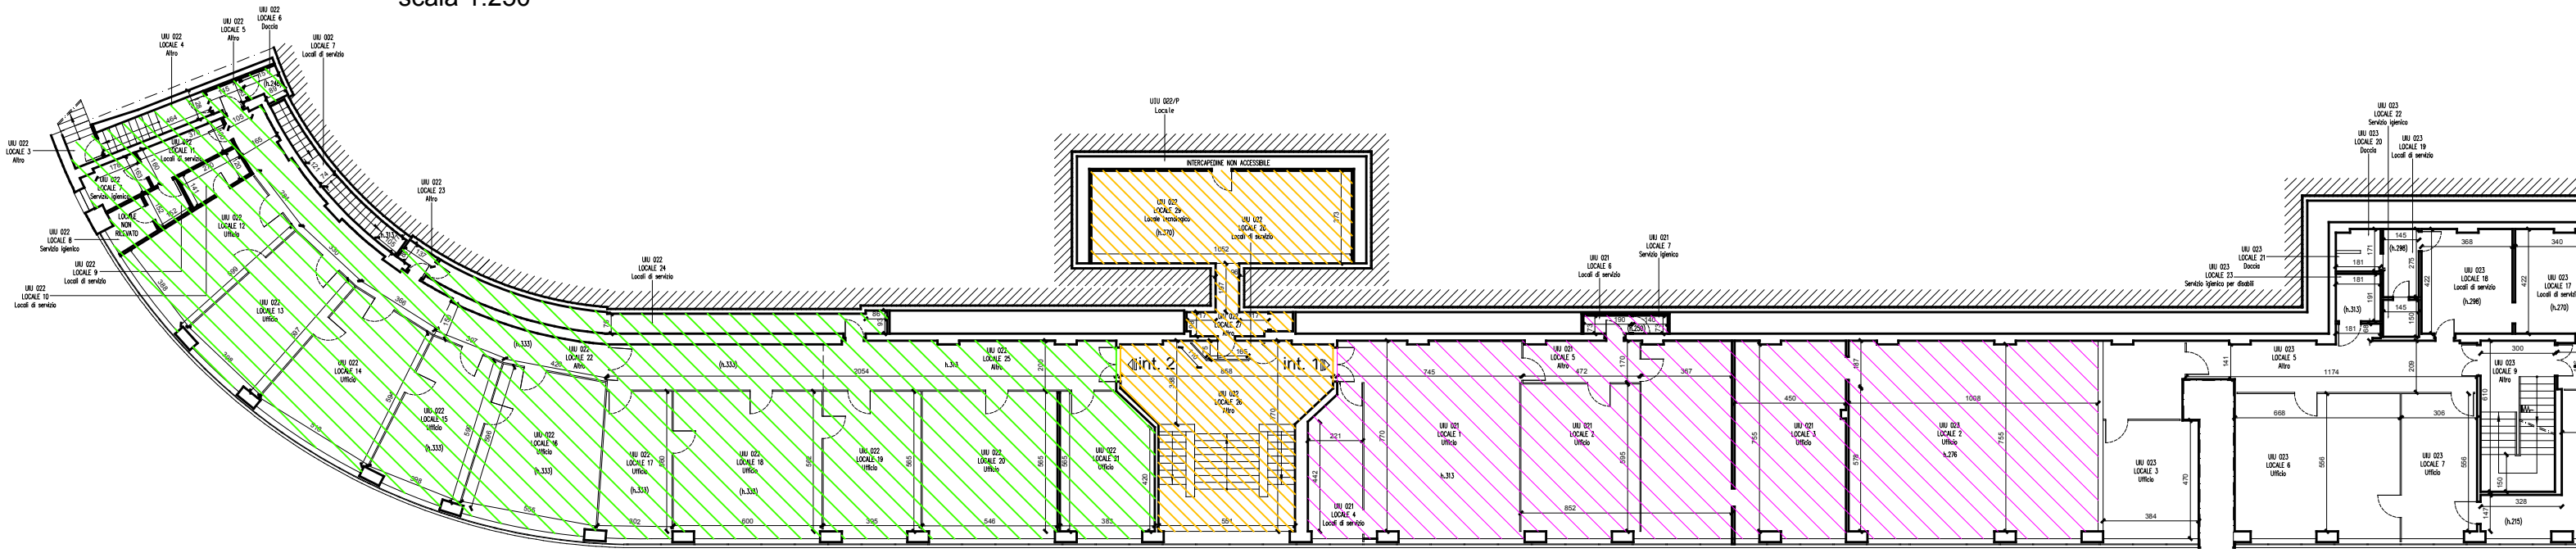

VIA SANTI GIACOMO E FILIPPO CIV. 8r-10r
PIANO TERRA
scala 1:250

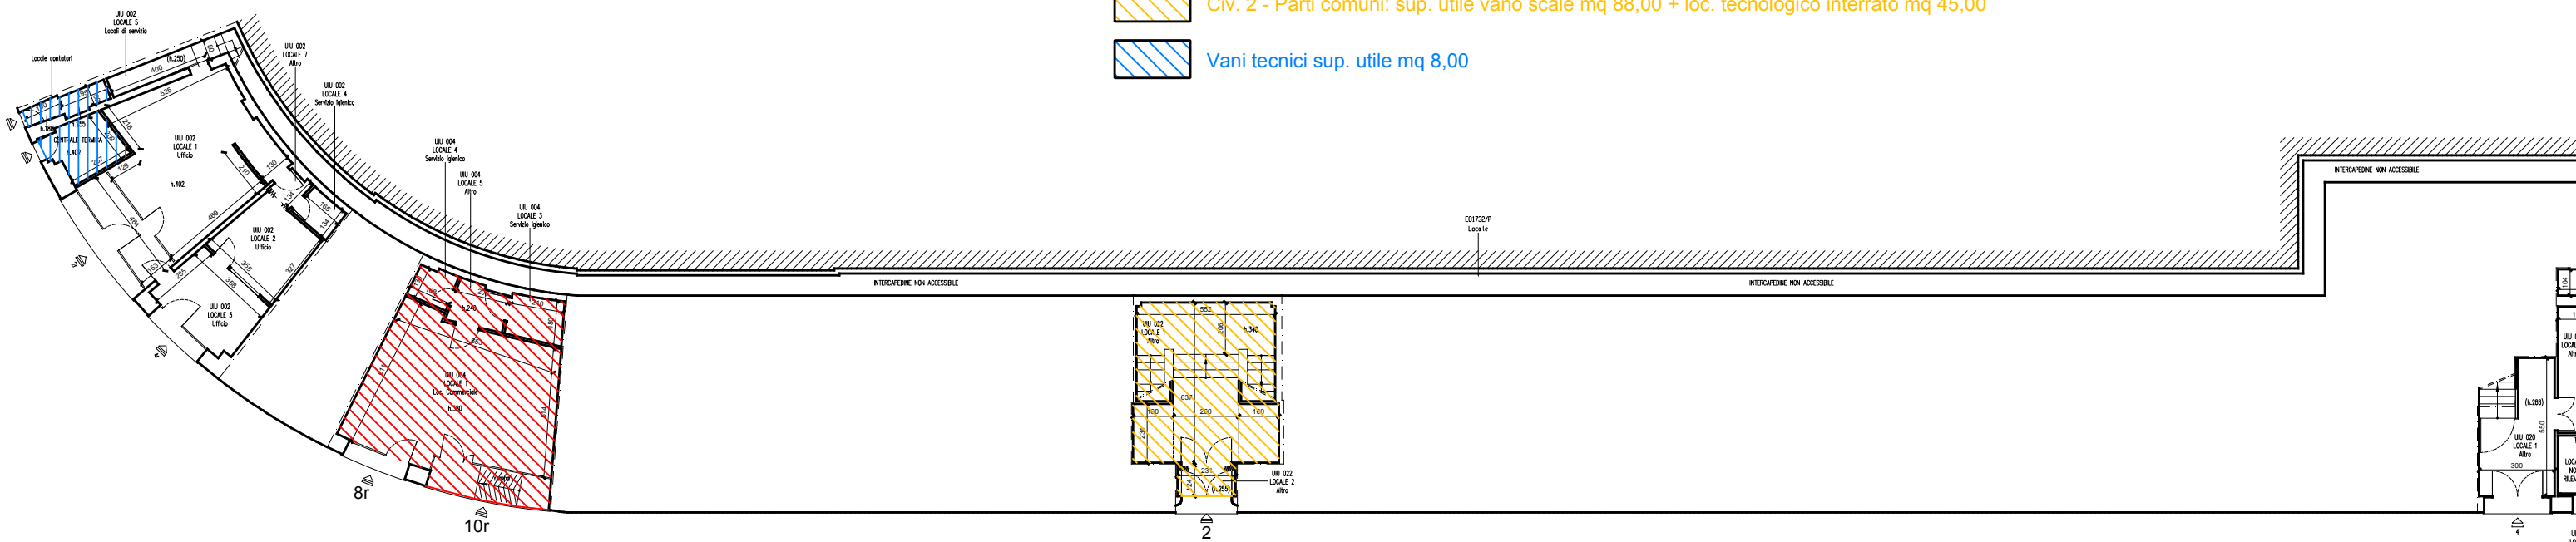

-  Civ. 2 - Uffici Interno 1 sup. utile mq 250,00
-  Civ. 2 - Uffici Interno 2 sup. utile mq 368,00
-  Civ. 8r-10r - locale commerciale sup. utile mq 51,00
-  Civ. 2 - Parti comuni: sup. utile vano scale mq 88,00 + loc. tecnologico interrato mq 45,00
-  Vani tecnici sup. utile mq 8,00