Materna Delia Repetto - Sal. Sup. della Noce N° 27
Piano Terra

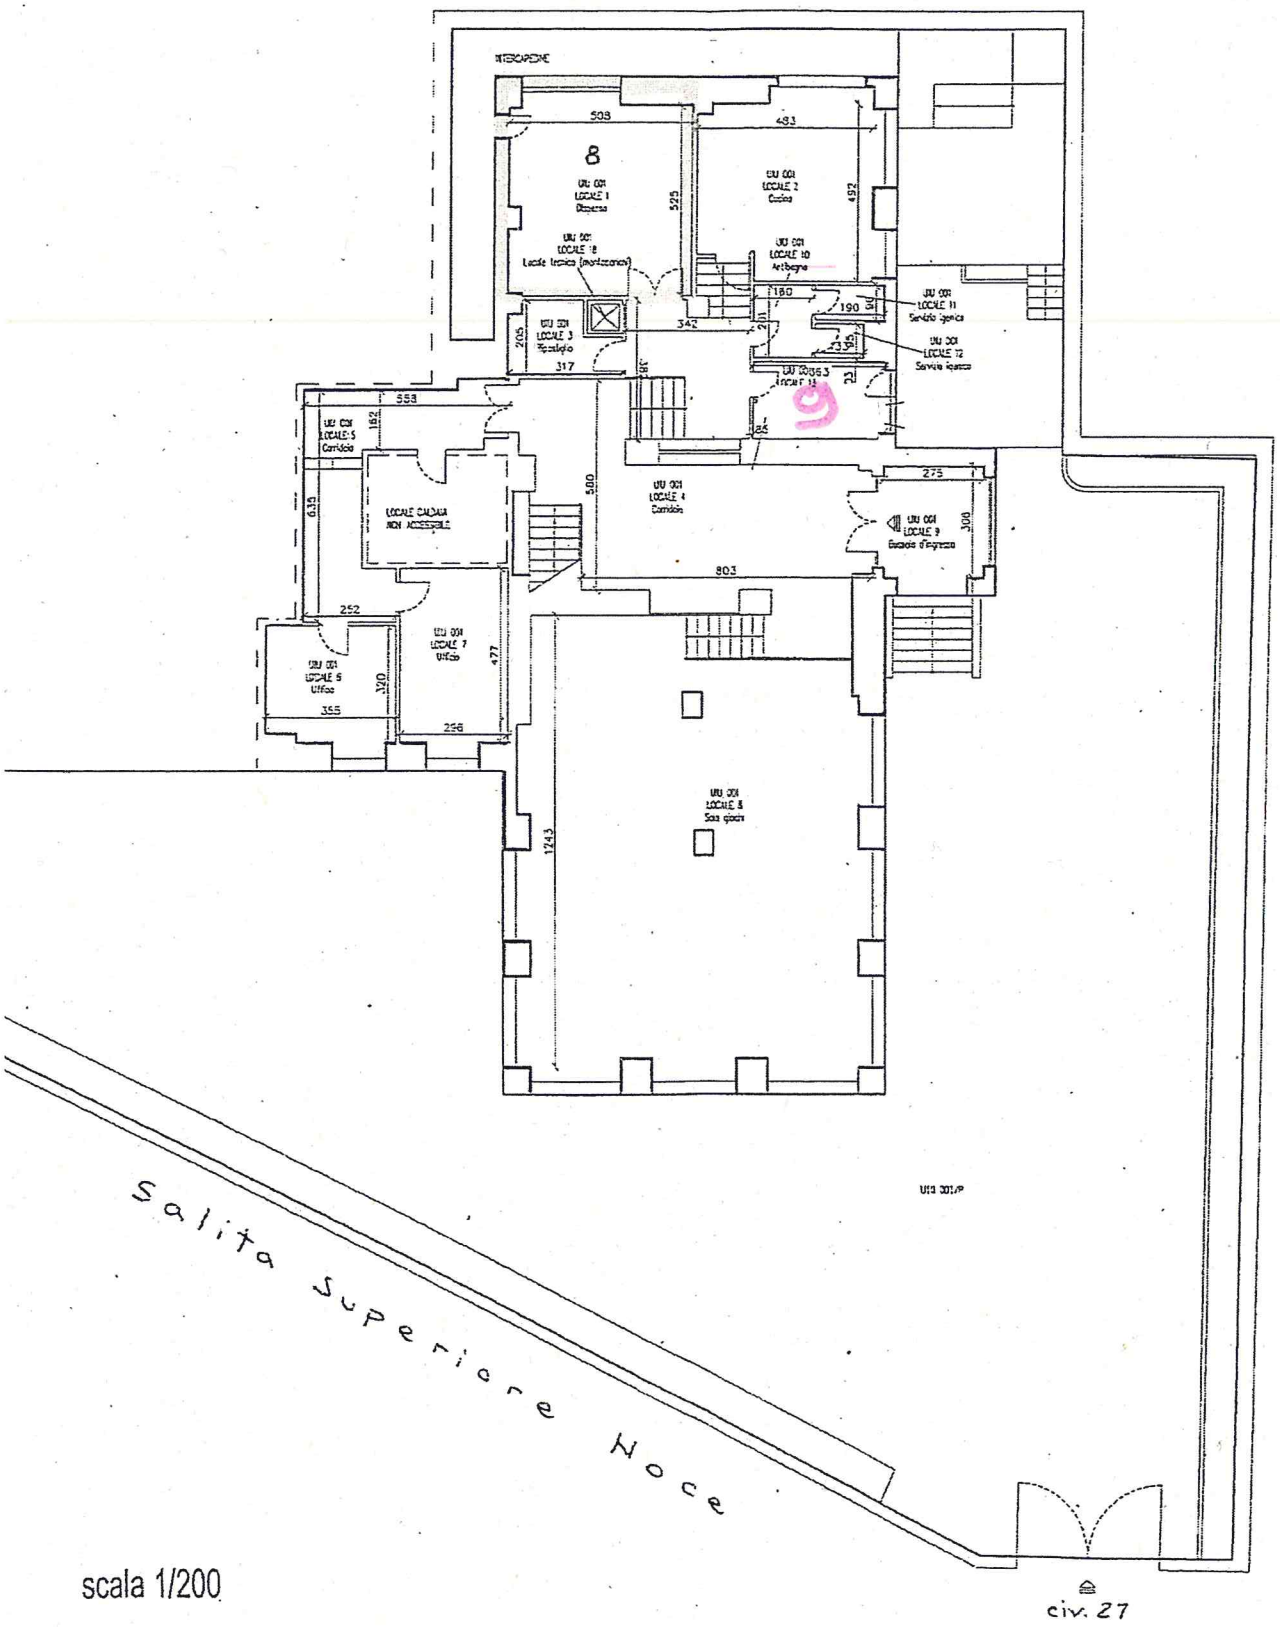

scala 1/200