


Allegato "A"

TOONIN

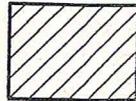

P.T.

TABELLA SUPERFICI U.I.U.			
E00220-001			
N. VANO	DESCRIZIONE	SUPERFICIE UTILE DI CALPESTIO MQ	SUPERFICIE DI CUI CON H < 1.70 m MQ
1	Vano utile	6.76	
TOTALE SUP. UTILE CALP.		6.76	
TOTALE SUP. LORDA		8.85	


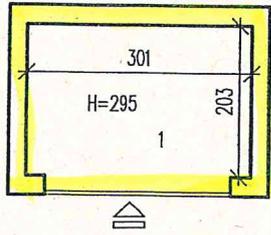


TAVOLA U.I.U. CIVILE

TITOLO:
Box per la vendita di fiori
Piazza A.Canepa

IL RILEVATORE:
TEK-CONSULT s.r.l.

PER U.G.T.P.I.
IL DIRETTORE

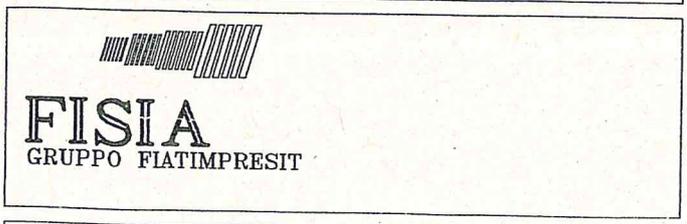

N. PARTITA COMUNE:	DIS 79
COD. COMPLESSO:	C000
COD. EDIFICIO	E00220
COD. U.I.U.:	001

RILIEVO ESEGUITO DA:
FISIA S.p.A.

DATA RILIEVO 16/12/93

TAVOLA NR. _____ SCALA: 1:100

AGGIORNATO IL:	A CURA DI: