


## TAVOLA PIANO EDIFICIO SCOLASTICO / SOCIALE

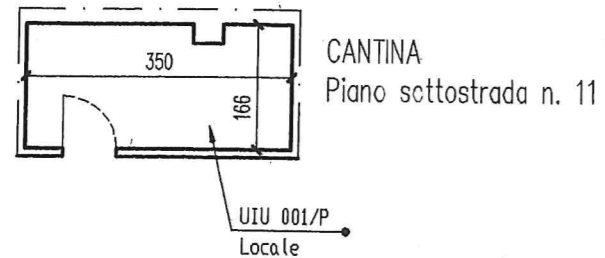

TITOLO:		N. PARTITA COMUNE: <b>IND 40</b>	
SEDE V.V.U.U. STURLA Via BOTTINI CIV. 44/INT. 1		COD. COMPLESSO:	
		COD. EDIFICIO <b>E 126</b>	
		PIANO: <b>T</b>	
RILIEVO ESEGUITO DA:			
FISIA S.p.A.			
DATA RILIEVO 25/11/93			
PER U.G.T.P.I. IL DIRETTORE		TAVOLA NR.	SCALA: 1:100
		AGGIORNATO IL:	A CURA DI: