


TABELLA SUPERFICI U.I.U.			
E00163-015			
N. VANO	DESCRIZIONE	SUPERFICIE UTILE DI CALPESTIO MQ	SUPERFICIE DI CUI CON H < 1.70 m MQ
1	Vano utile	36.92	
2	Distribuzione	1.58	
3	Servizi igienici	1.65	
4	Vano utile	12.03	
TOTALE SUP. UTILE CALP.		52.18	
TOTALE SUP. LORDA		60.83	

## TAVOLA U.I.U. CIVILE

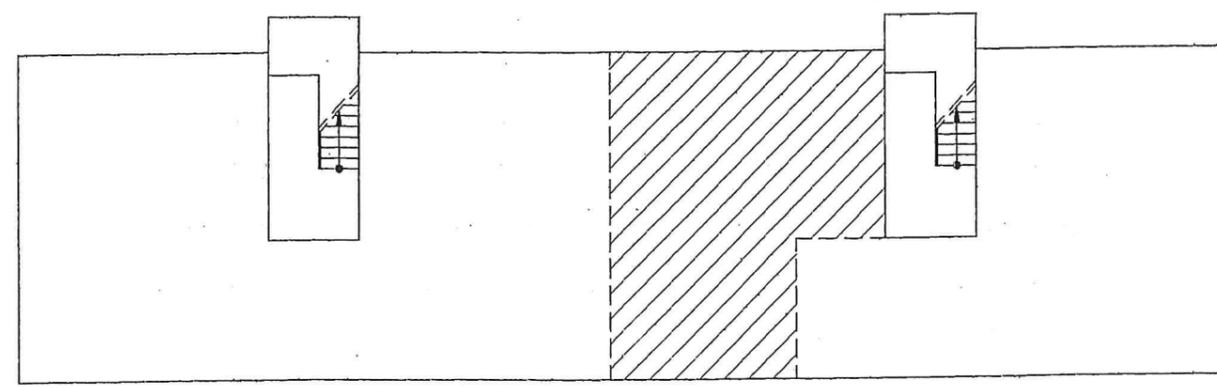

TITOLO: SEDE PDS VIA BRENTA CIV. 38, CIV. 40 E CIV. 42		N. PARTITA COMUNE: DIS 45	
		COD. COMPLESSO:	
		COD. EDIFICIO E 163	
		COD. U.I.U.: E 163/15	
RILIEVO ESEGUITO DA: AMERI & GOZZOLI ARCHITETTI per FISIA S.p.A.			
DIREZIONE PATRIMONIO		DATA RILIEVO 21/12/1993	
 <b>FISIA S.p.A.</b> GRUPPO FIATIMPRESIT		TAVOLA NR.	SCALA: 1:100
		AGGIORNATO IL:	A CURA DI:
VIA ACQUI, 86 10090 CASCINE VICA RIVOLI (TORINO)			