


TABELLA SUPERFICI U.I.U.			
E01690-004			
N. VANO	DESCRIZIONE	SUPERFICIE UTILE DI CALPESTIO MQ	SUPERFICIE DI CUI CON H < 1.70 m MQ
1	Ripostiglio	2.00	
2	Vano utile	37.73	12.49
2/S	Soppalco	21.26	
3	Distribuzione	1.08	
TOTALE SUP. UTILE CALP.		62.07	
TOTALE SUP. LORDA		72.57	

TAVOLA U.I.U. CIVILE

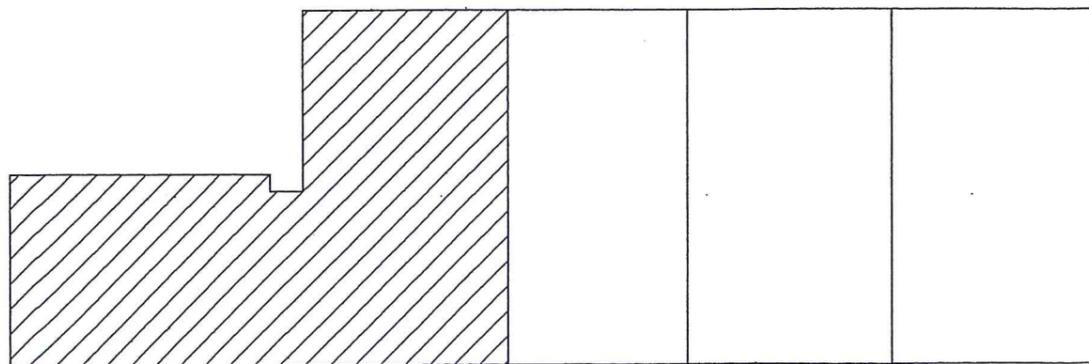

TITOLO: NEGOZIO CORSO SOLFERINO CIV. 7R		N. PARTITA COMUNE: DEM 311	
PER S.G.T.P.I. IL DIRETTORE : GEOM. GIORGIO MONTALDO		COD. COMPLESSO:	
 FISIA Sp.A. GRUPPO FIATIMPRESIT VIA ACQUI, 86 10090 CASCINE VICA RIVOLI (TORINO)		COD. EDIFICIO E 1690	
		COD. U.I.U.: E 1690/4	
		RIlievo ESEGUITO DA: MASSIMO AMERI ARCHITETTO per FISIA Sp.A.	
		DATA RILIEVO 14/1/1997	
		TAVOLA NR.	SCALA: 1:100
		AGGIORNATO IL:	A CURA DI:

COMUNE DI GENOVA VIA GARIBALDI , 9
SERVIZIO GESTIONE TECNICA PATRIMONIO IMMOBILIARE