


VIA DEL COMMERCIO CIV. 120

scala 1:200



Fascia 10 metri dal Torrente Nervi
(Regolamento Regionale n. 3/2011 e s.m.e.i.)

TORRENTE NERVI

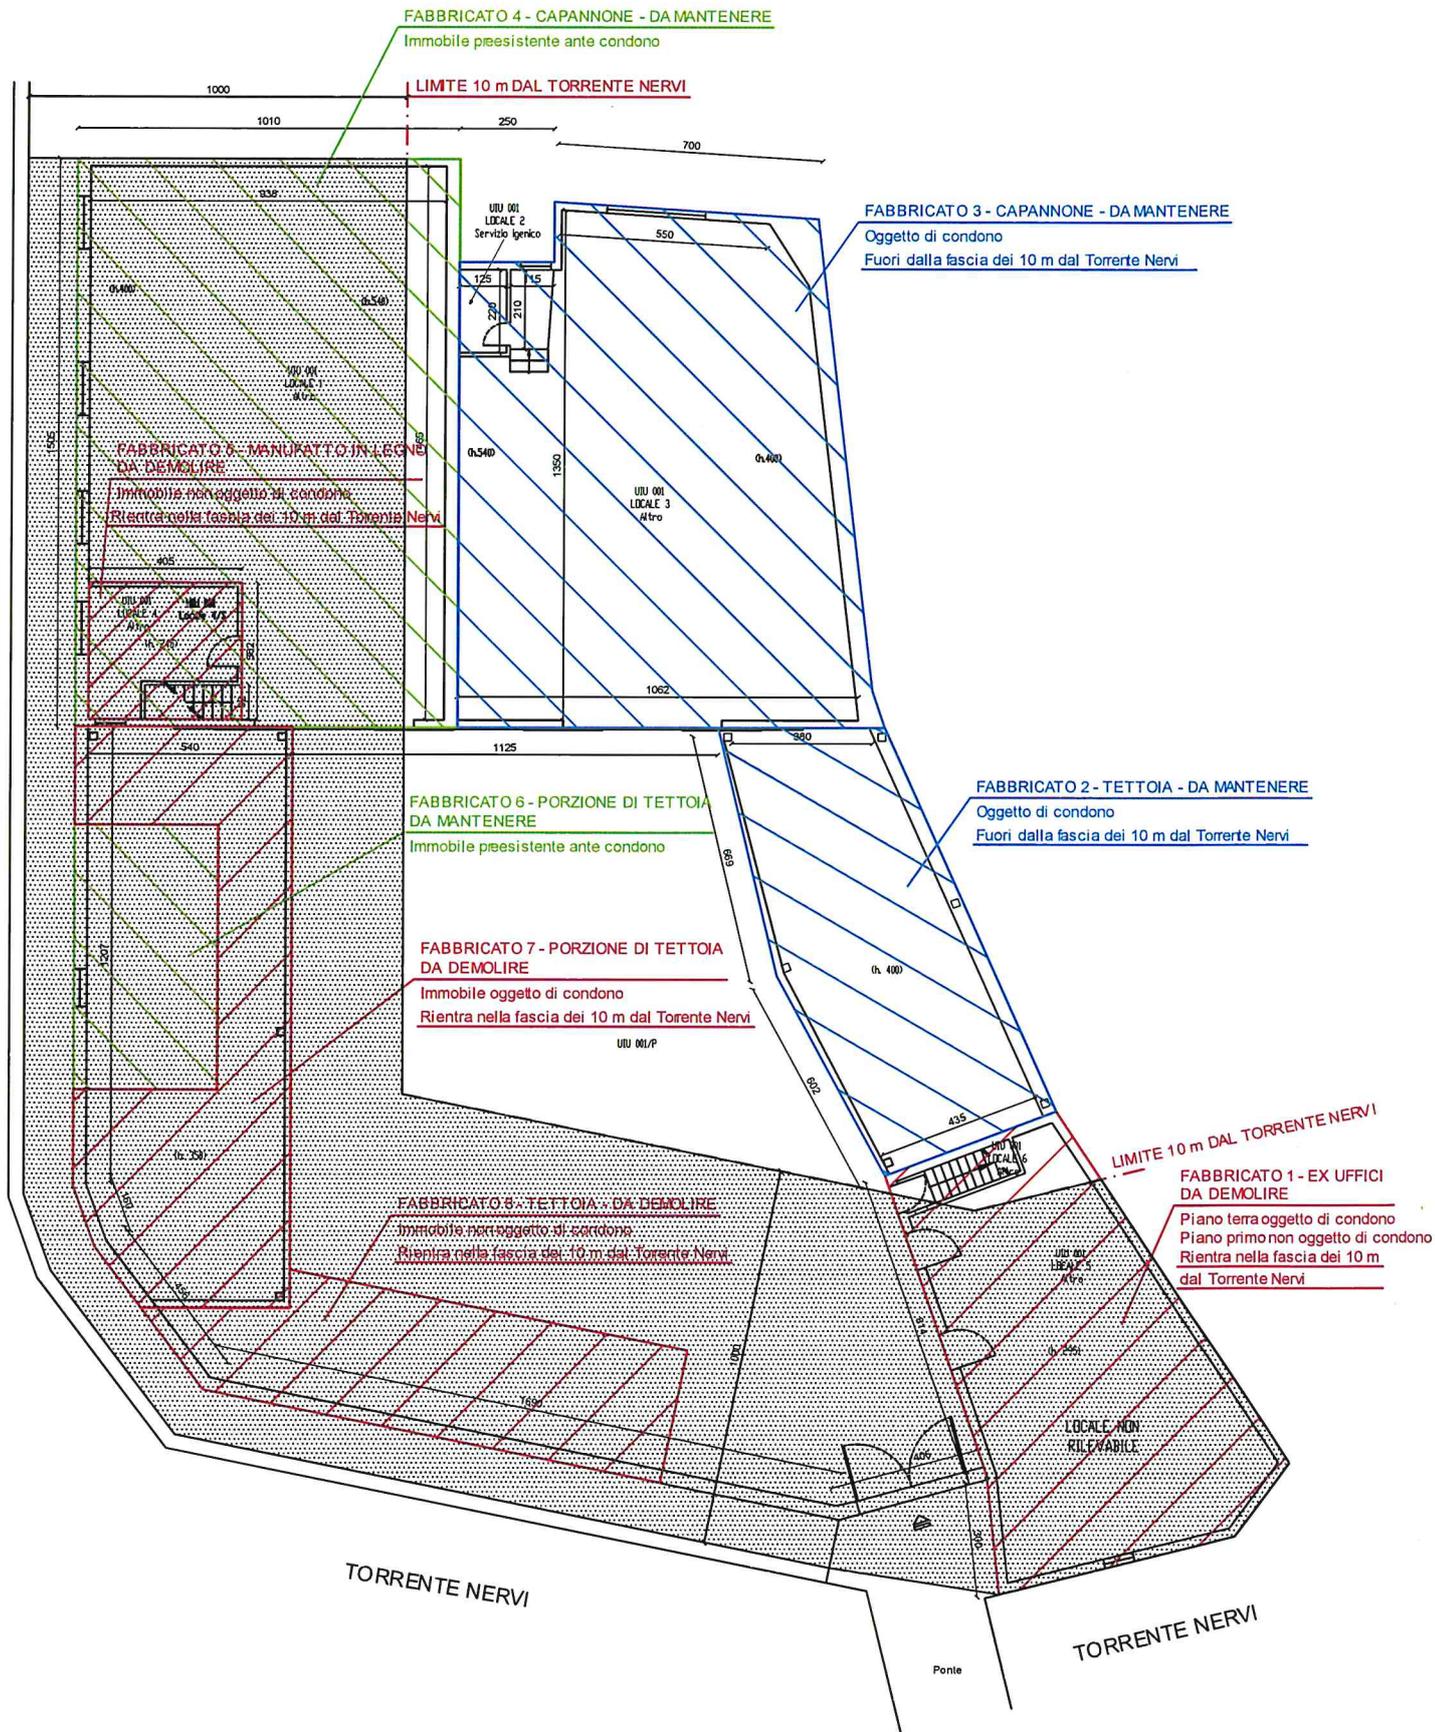

TORRENTE NERVI

TORRENTE NERVI

Ponte