




SEZIONE LONGITUDINALE - Piano
copertura

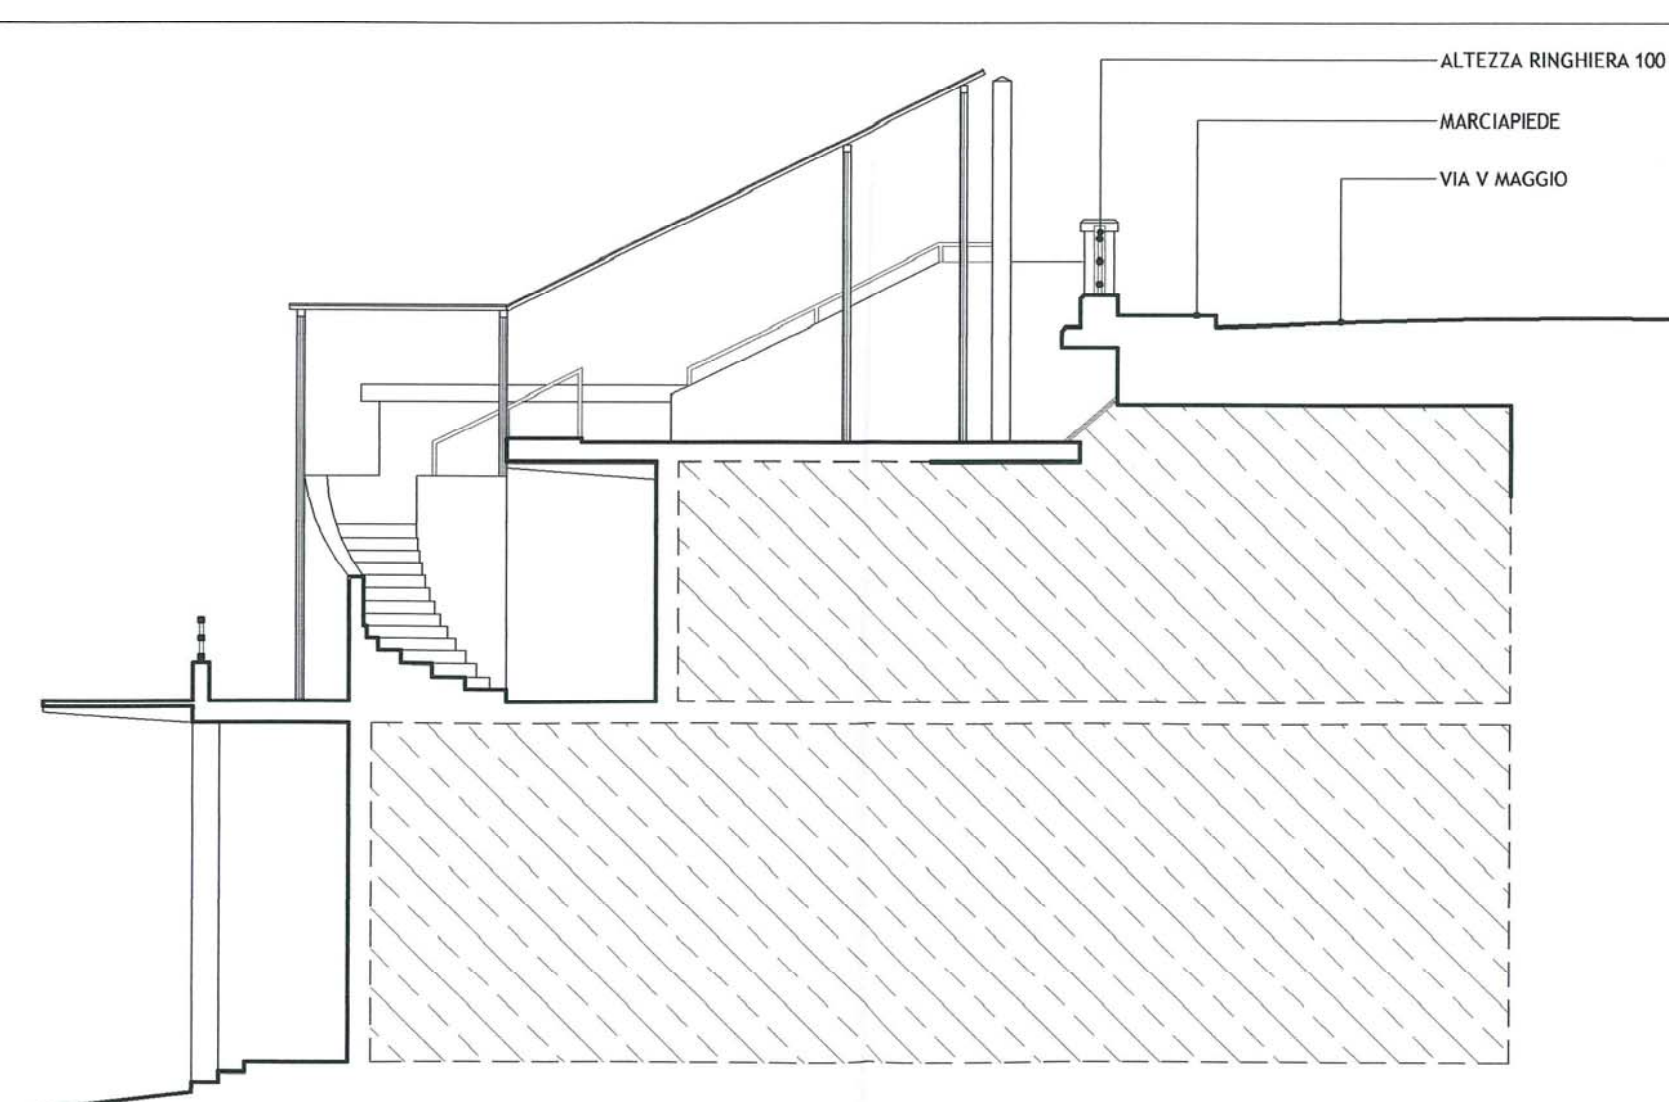

SEZIONE TRASVERSALE 1

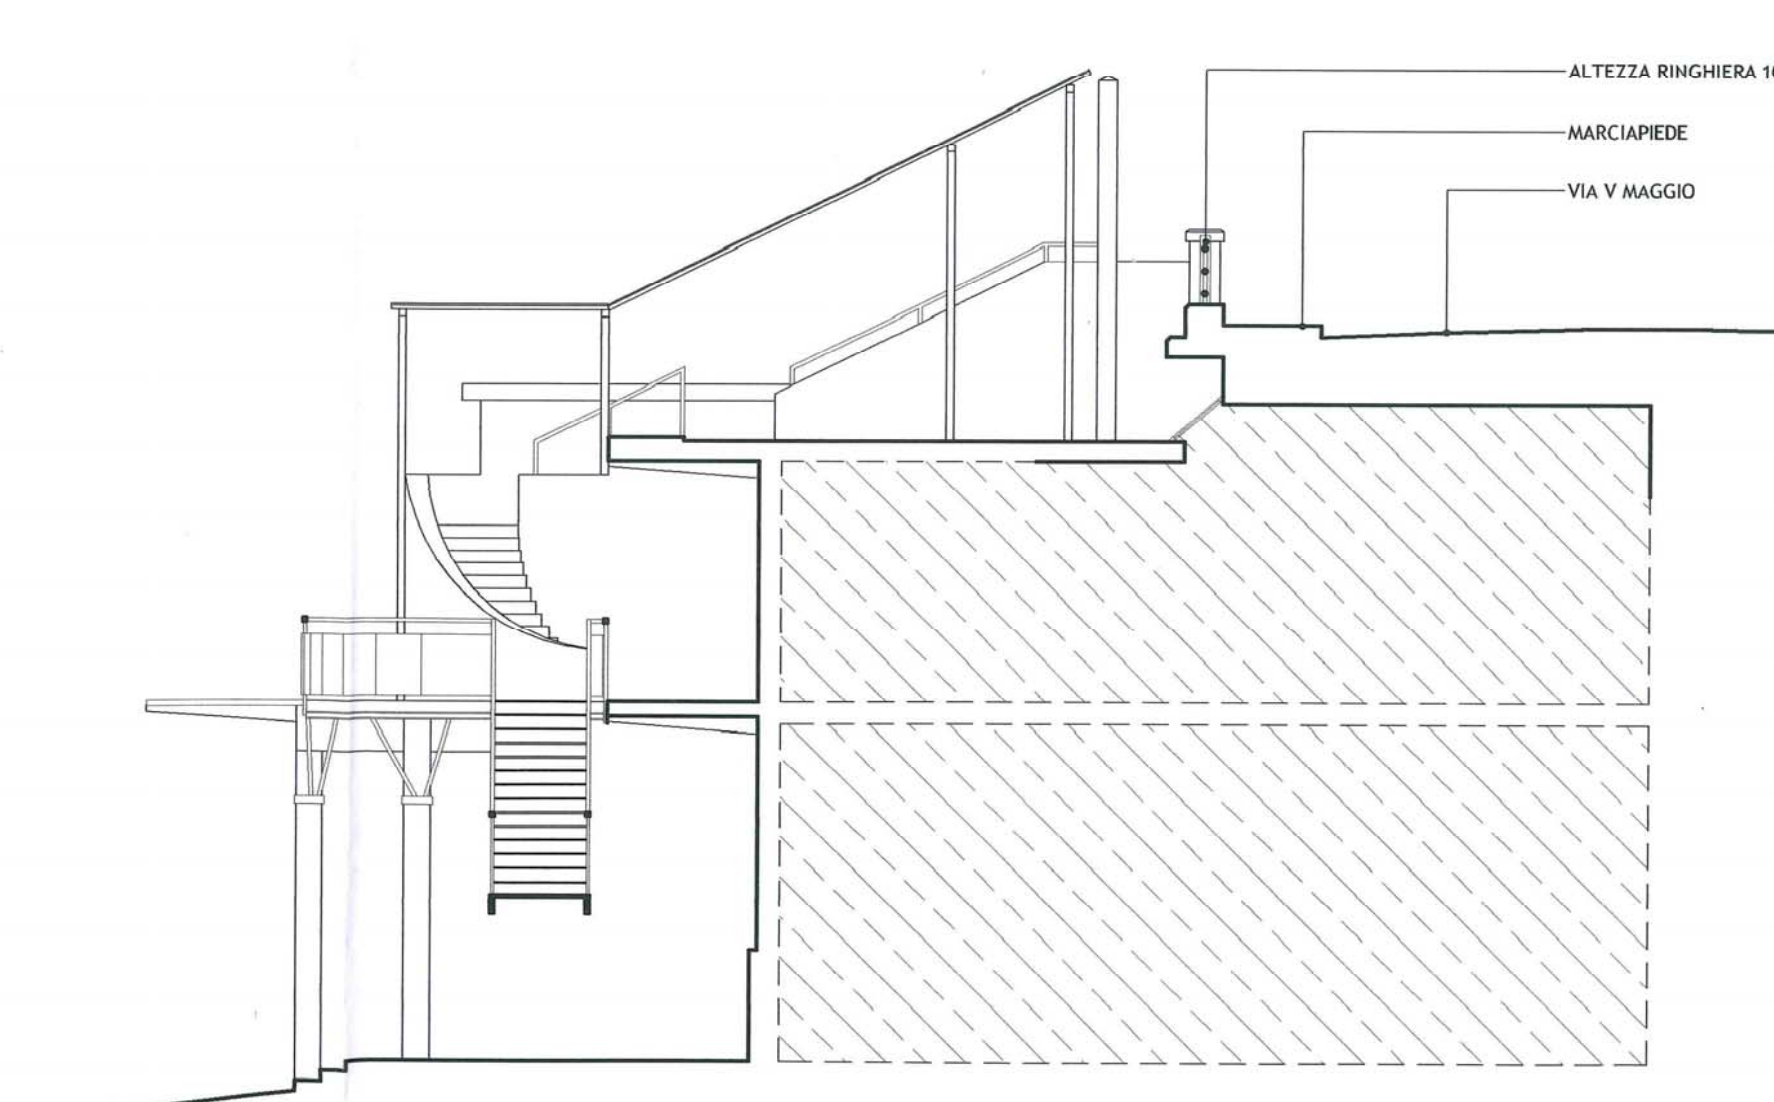

SEZIONE TRASVERSALE 2

 

PROSPETTO FRONTE MARE



ALLEGATO 3 - prospetti e sezioni

NOTA: IL PRESENTE ELABORATO NON E' STATO REALIZZATO MEDIANTE RILIEVO
DELL'AMMINISTRAZIONE E PERTANTO NON SE NE GARANTISCE LA PRECISIONE TECNICA