ALL. "A1"

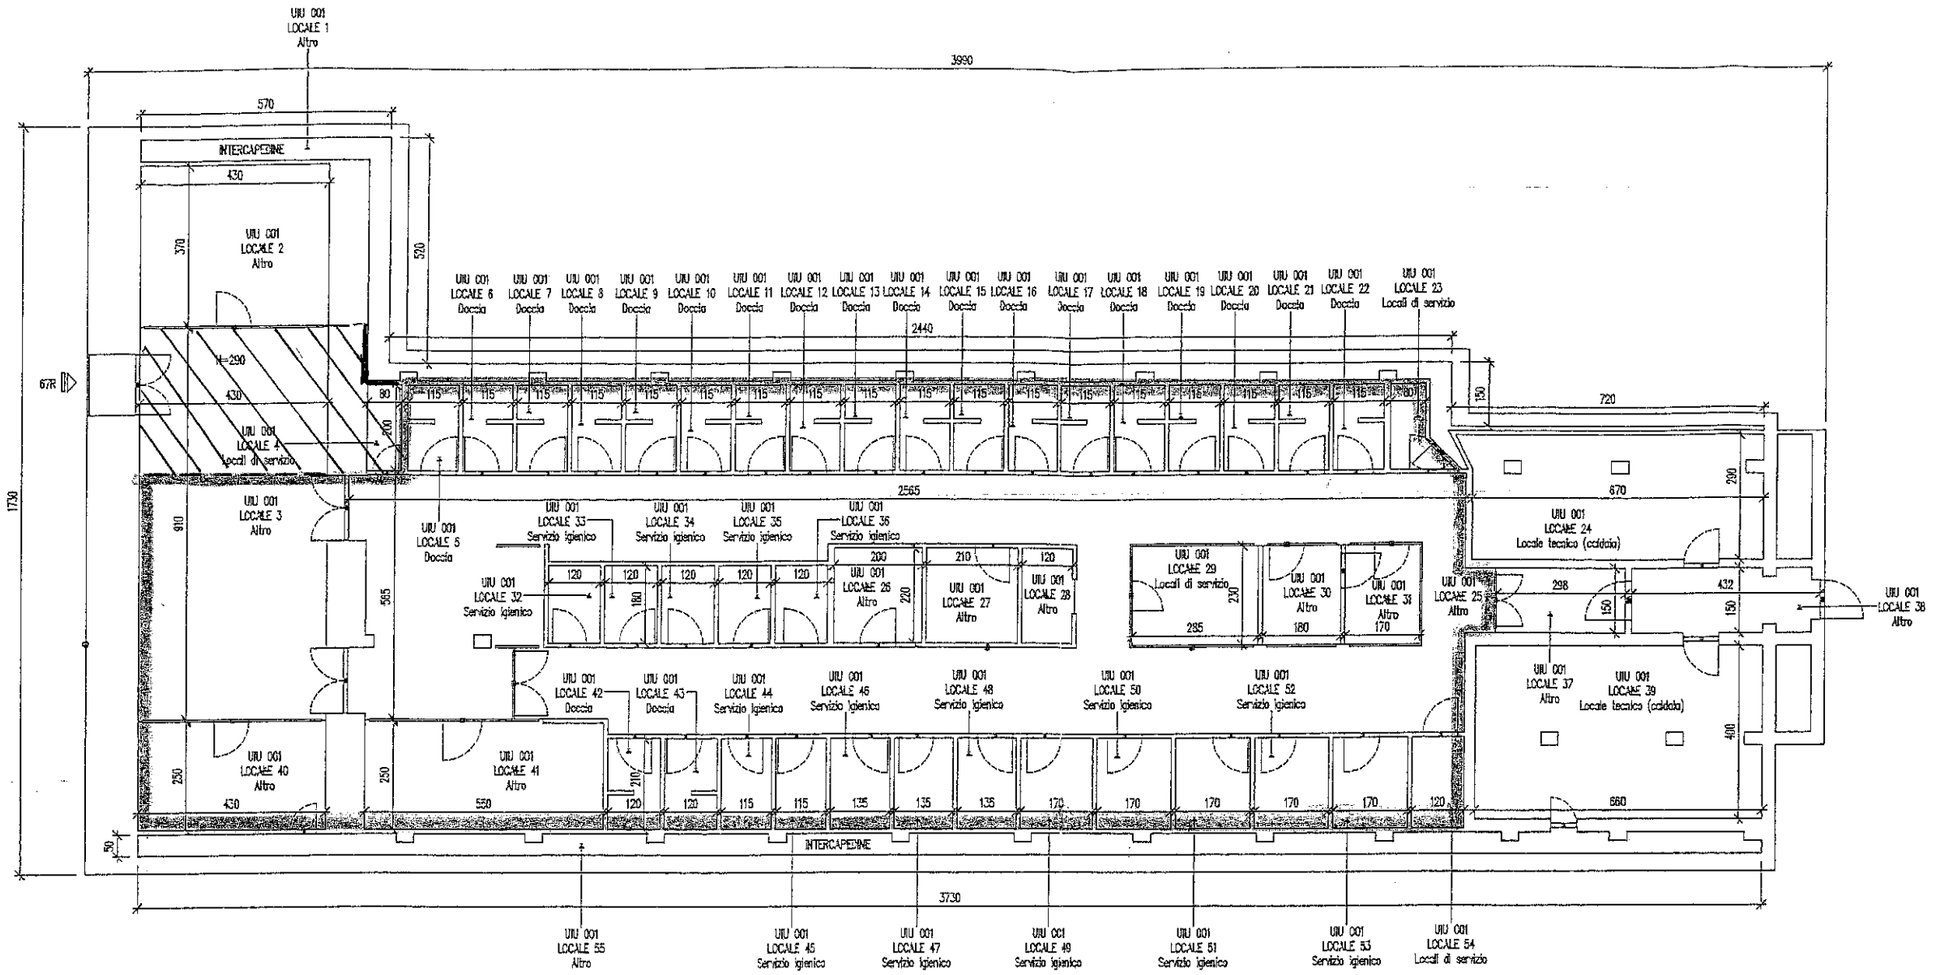

TAVOLA PIANO EDIFICIO SCOLASTICO / SOCIALE

TITOLO:
DIURNO "DE FERRARI"
SOTTOPASSAGGIO DE FERRARI CIV. 67R

N. PARTITA COMUNE: DEM 284
COD. COMPLESSO:
COD. EDIFICIO E01546
PIANO: 1SS

RILIEVO ESEGUITO DA: TEK-CONSULT s.r.l.
per F I S I A S.p.A.

DATA RILIEVO 05/12/1996

DIREZIONE
PATRIMONIO

TAVOLA NR.

SCALA: 1:100

AGGIORNATO IL:

A CURA DI:

FISIA S.p.A.
GRUPPO FIATIMPRESIT

VIA ACQUI, 86
10090 CASCINE VICA
RIVOLI (TORINO)

COMUNE DI GENOVA VIA GARIBALDI , 9
SETTORE TECNICO DEL PATRIMONIO