ALLEGATO A

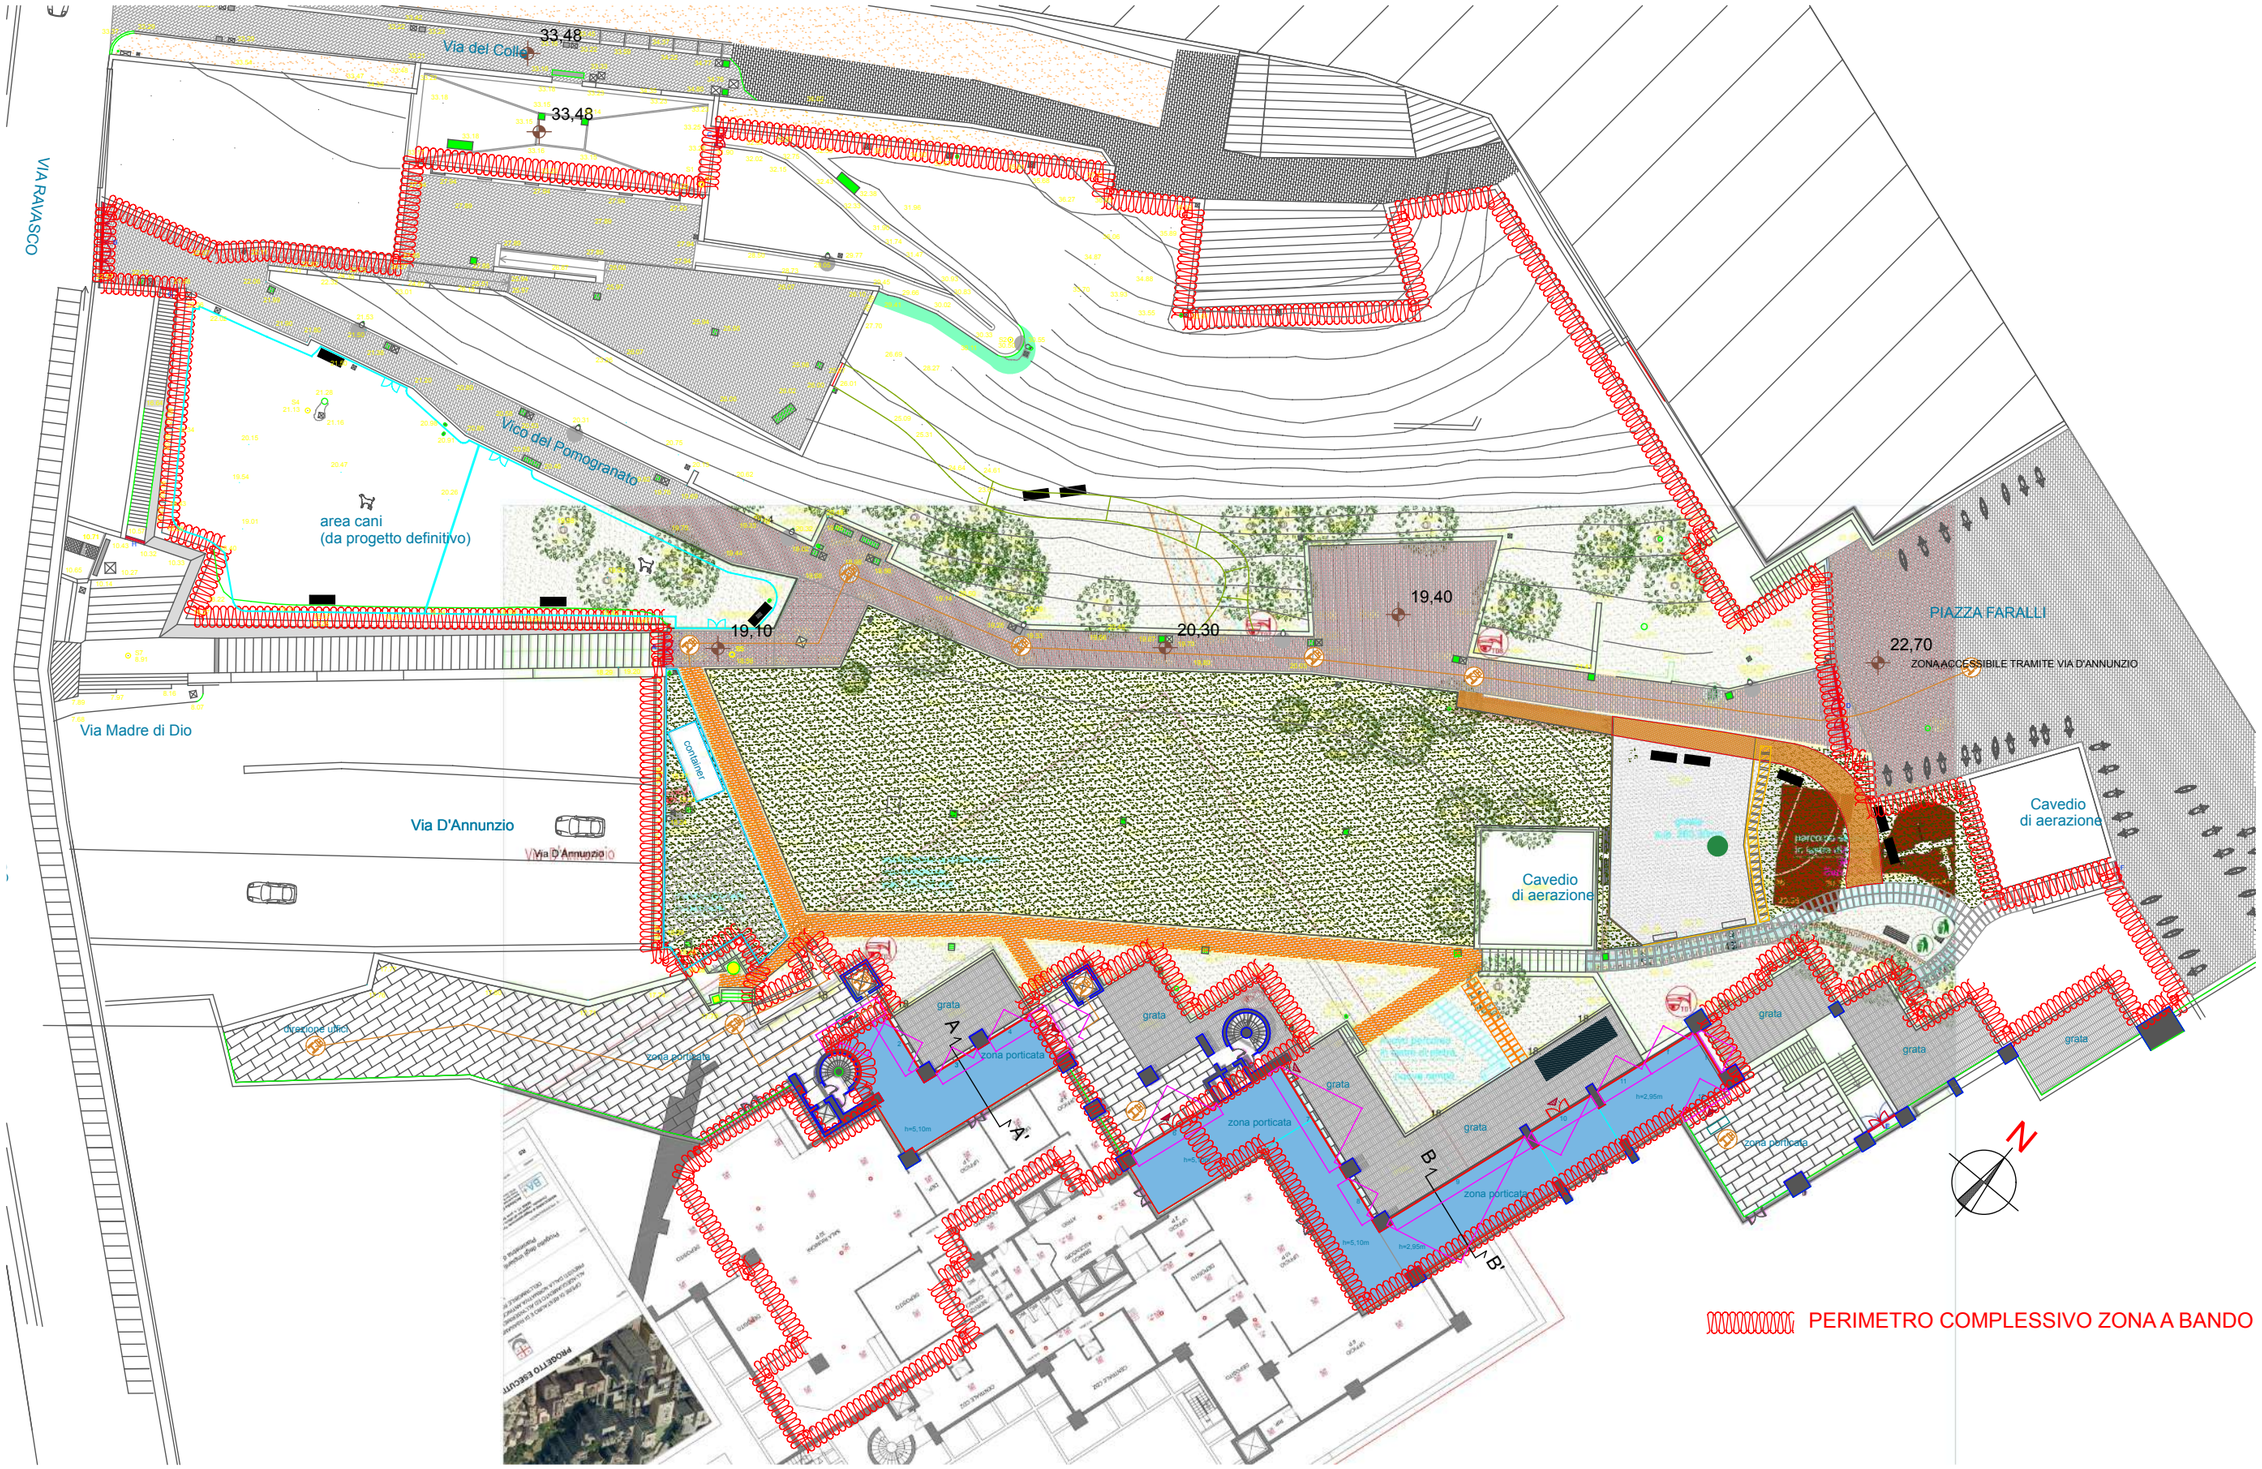
Via del Colle
33,48
33,48
VIA RAVASCO
Vico del Pomogranato
area cani
(da progetto definitivo)
19,10
20,30
19,40
PIAZZA FARALLI
22,70
ZONA ACCESSIBILE TRAMITE VIA D'ANNUNZIO
Via Madre di Dio
container
Via D'Annunzio
Via D'Annunzio
Cavedio
di aerazione
Cavedio
di aerazione
grata
zona porticata
A
A'
B
B'
N
PERIMETRO COMPLESSIVO ZONA A BANDO