



Seminterrato

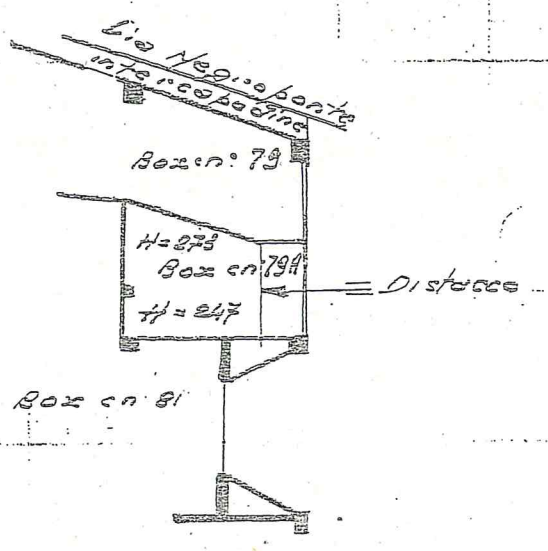

ORIENTAMENTO

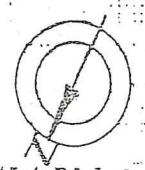

SCALA DI 1:200

RESERVATO PER LE ANNOTAZIONI D'UFFICIO

913

Compilata da Geometra

(Titolo, nome e cognome del tecnico)


Parodi Giacomo

Iscritto all'Albo de Geometri n. 282

della Provincia di Genova GEOM. PARODI GIACOMO

10 - 1000

VIA NEGROPONTE 79a
PIANO SEMINTERRATO
DIS. N. 729
E. 1968

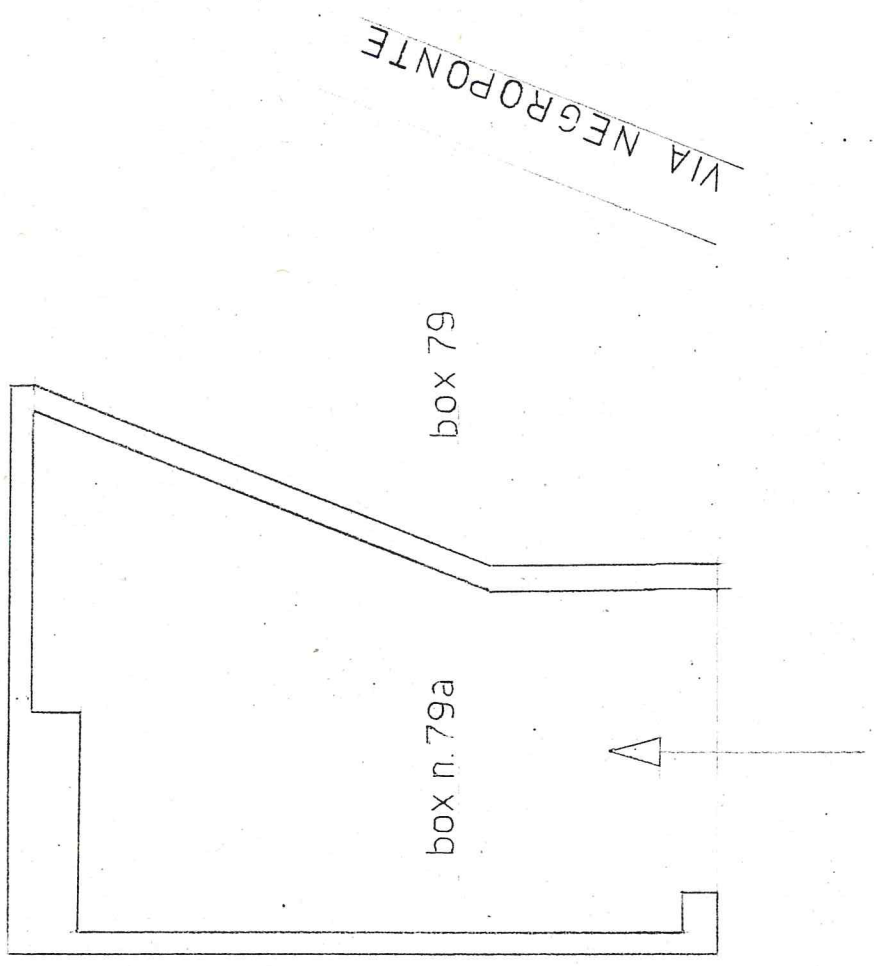

box n. 81

SCALA 1:50



CIVICO N 101