


Descrizione e materiali Supporto Cartello Sponsor

Il supporto è realizzato tramite un tubolare di ferro (diam. 55 mm) infisso nel terreno per una profondità di almeno 25 cm il colore può essere: verde vagone RAL 6005 grigio ferro micaceo

L'ancoraggio per il cartello realizzato in piattina di ferro. Il cartello è fissato agli ancoraggi tramite rivetti.

Descrizione Cartello Sponsor

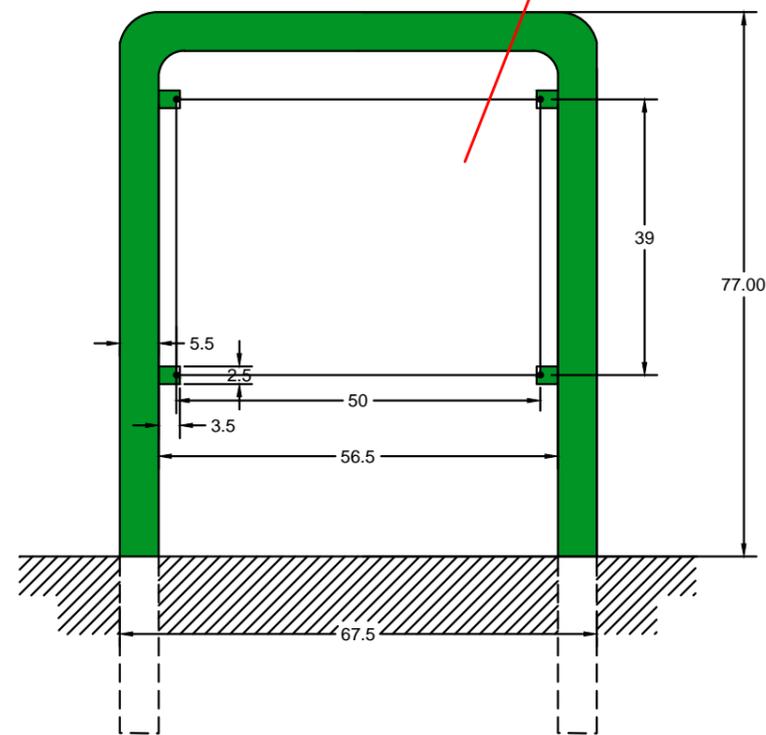

00	dic '12	PRIMA EMISSIONE	A. Bobbe, F. Musso		I.Marasso
REV.	DATA	DESCRIZIONE DELLA REVISIONE	REDATTO	CONTROLLATO	APPROVATO

COMMITTENTE:

COMMITTENTE:



**COMUNE DI GENOVA**  
DIREZIONE MANUTENZIONE, INFRASTRUTTURE,  
VERDE E PARCHI

TITOLO PROGETTO:

**ALLEGATO B**

**SUPPORTO CARTELLO SPONSOR**

OGGETTO DELLA TAVOLA:

**PROGETTO: particolare tecnico**

TAVOLA N:

**B02**

FOGLIO:

**1 di 1**

SCALA:

**1:100**

NOME FILE:

supporto\_cartello.dwg

FORMATO FOGLIO:

CODICE COMMESSA:

PROGETTO REALIZZATO DA:

**SETTORE PARCHI E VERDE**

DIRIGENTE RESPONSABILE:

Arch. Ines Marasso

PROGETTISTA:

Arch. Alessandra Bobbe  
Dott. For. Fausto Musso

TIMBRO E FIRMA:

COORDINATORE SICUREZZA FASE PROGETTAZIONE:

BASE CARTOGRAFICA